


Alzado A - Escala 1:20

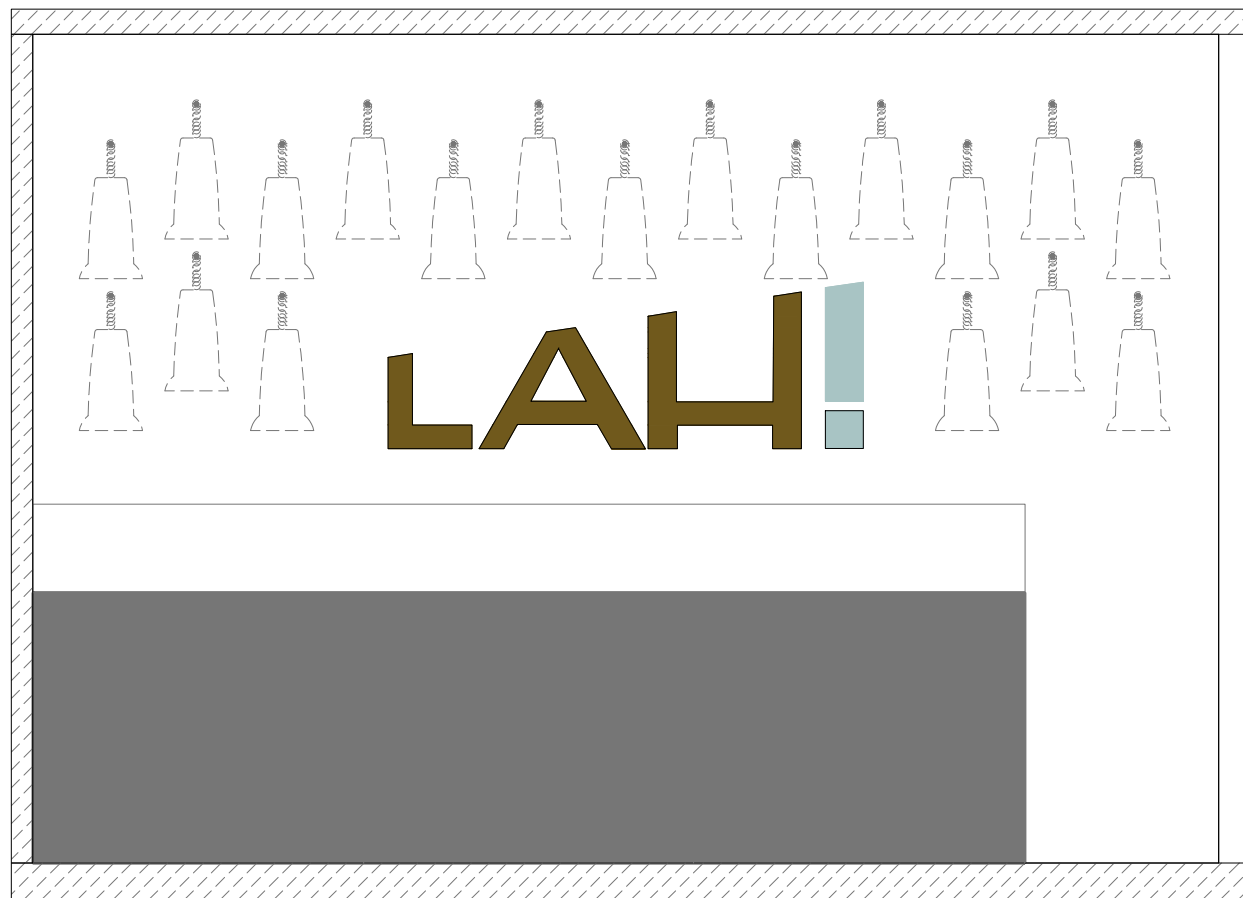

Alzado B - Escala 1:20