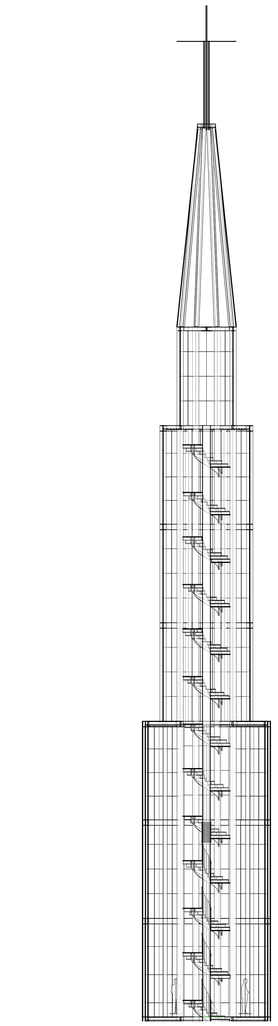

Sezione in corrispondenza della Navata Principale Scala 1:100

Pianta livello 60 mt dal Solaio del Sottotetto

Pianta livello 54 mt dal Solaio del Sottotetto

Pianta livello 44 mt dal Solaio del Sottotetto

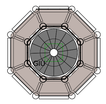

Pianta livello 39 mt dal Solaio del Sottotetto

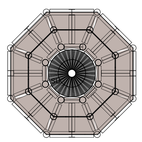

Pianta livello 24 mt dal Solaio del Sottotetto

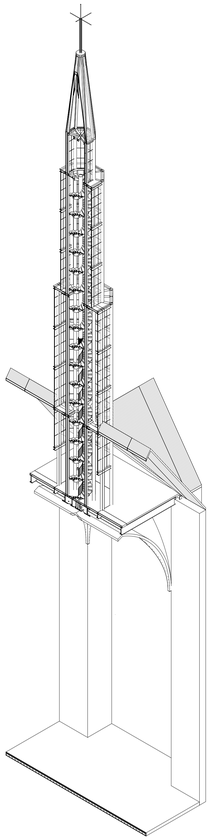

Spaccato Assonometrico della Cuspide Scala 1:200

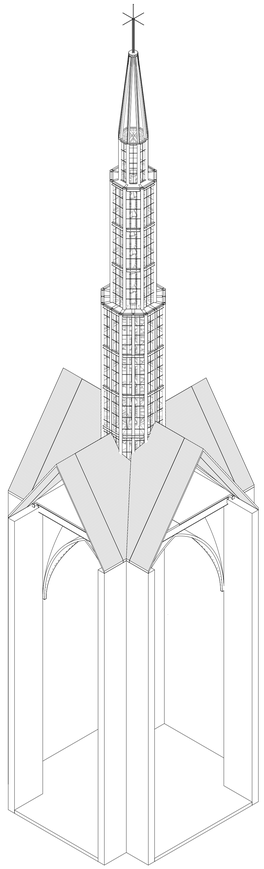

Assonometria della Cuspide Scala 1:200

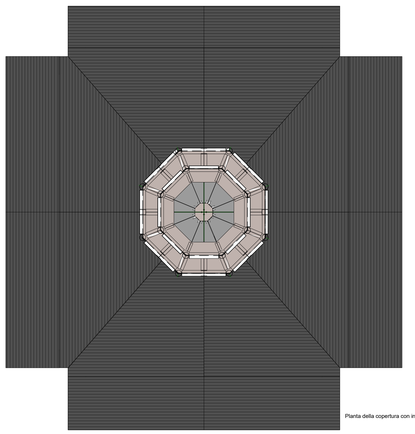

Pianta della copertura con inserimento della Cuspide Scala 1:100

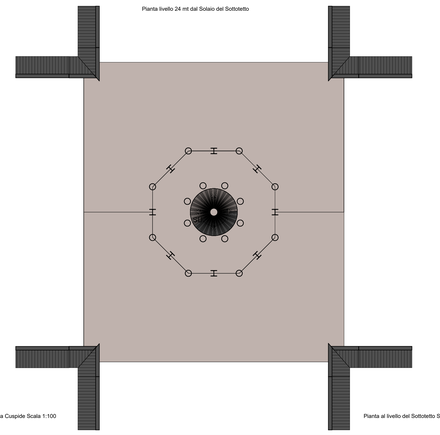

Pianta al livello del Sottotetto Scala 1:100

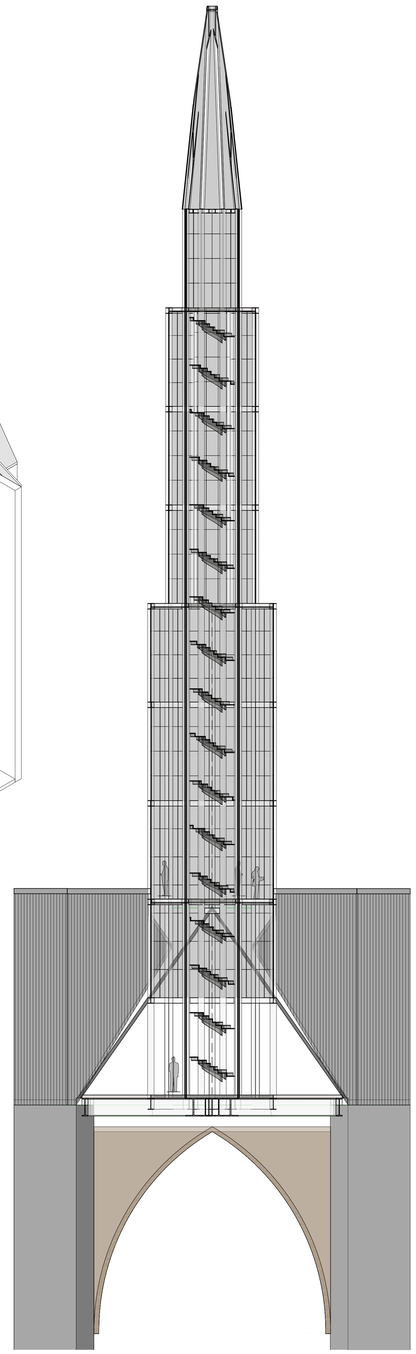

Sezione in corrispondenza del Transetto che incrocia la Navata principale Scala 1:100

AUTODESK.

www.autodesk.com/revit

Consulente
Indirizzo
Indirizzo
Telefono
Fax
e-mail

Consulente
Indirizzo
Indirizzo
Telefono
Fax
e-mail

Consulente
Indirizzo
Indirizzo
Telefono
Fax
e-mail

Consulente
Indirizzo
Indirizzo
Telefono
Fax
e-mail

Consulente
Indirizzo
Indirizzo
Telefono
Fax
e-mail

N.	Descrizione	Dati

Proprietario

Nome

Guglia di Notre Dame P

Numero del progetto	0001
Dati	Data
Disegnato da	Pierangelo Censi
Controllato da	Pierangelo Censi

A101

Scala	1 : 100

28/01/2022 07:25:27