


P.02

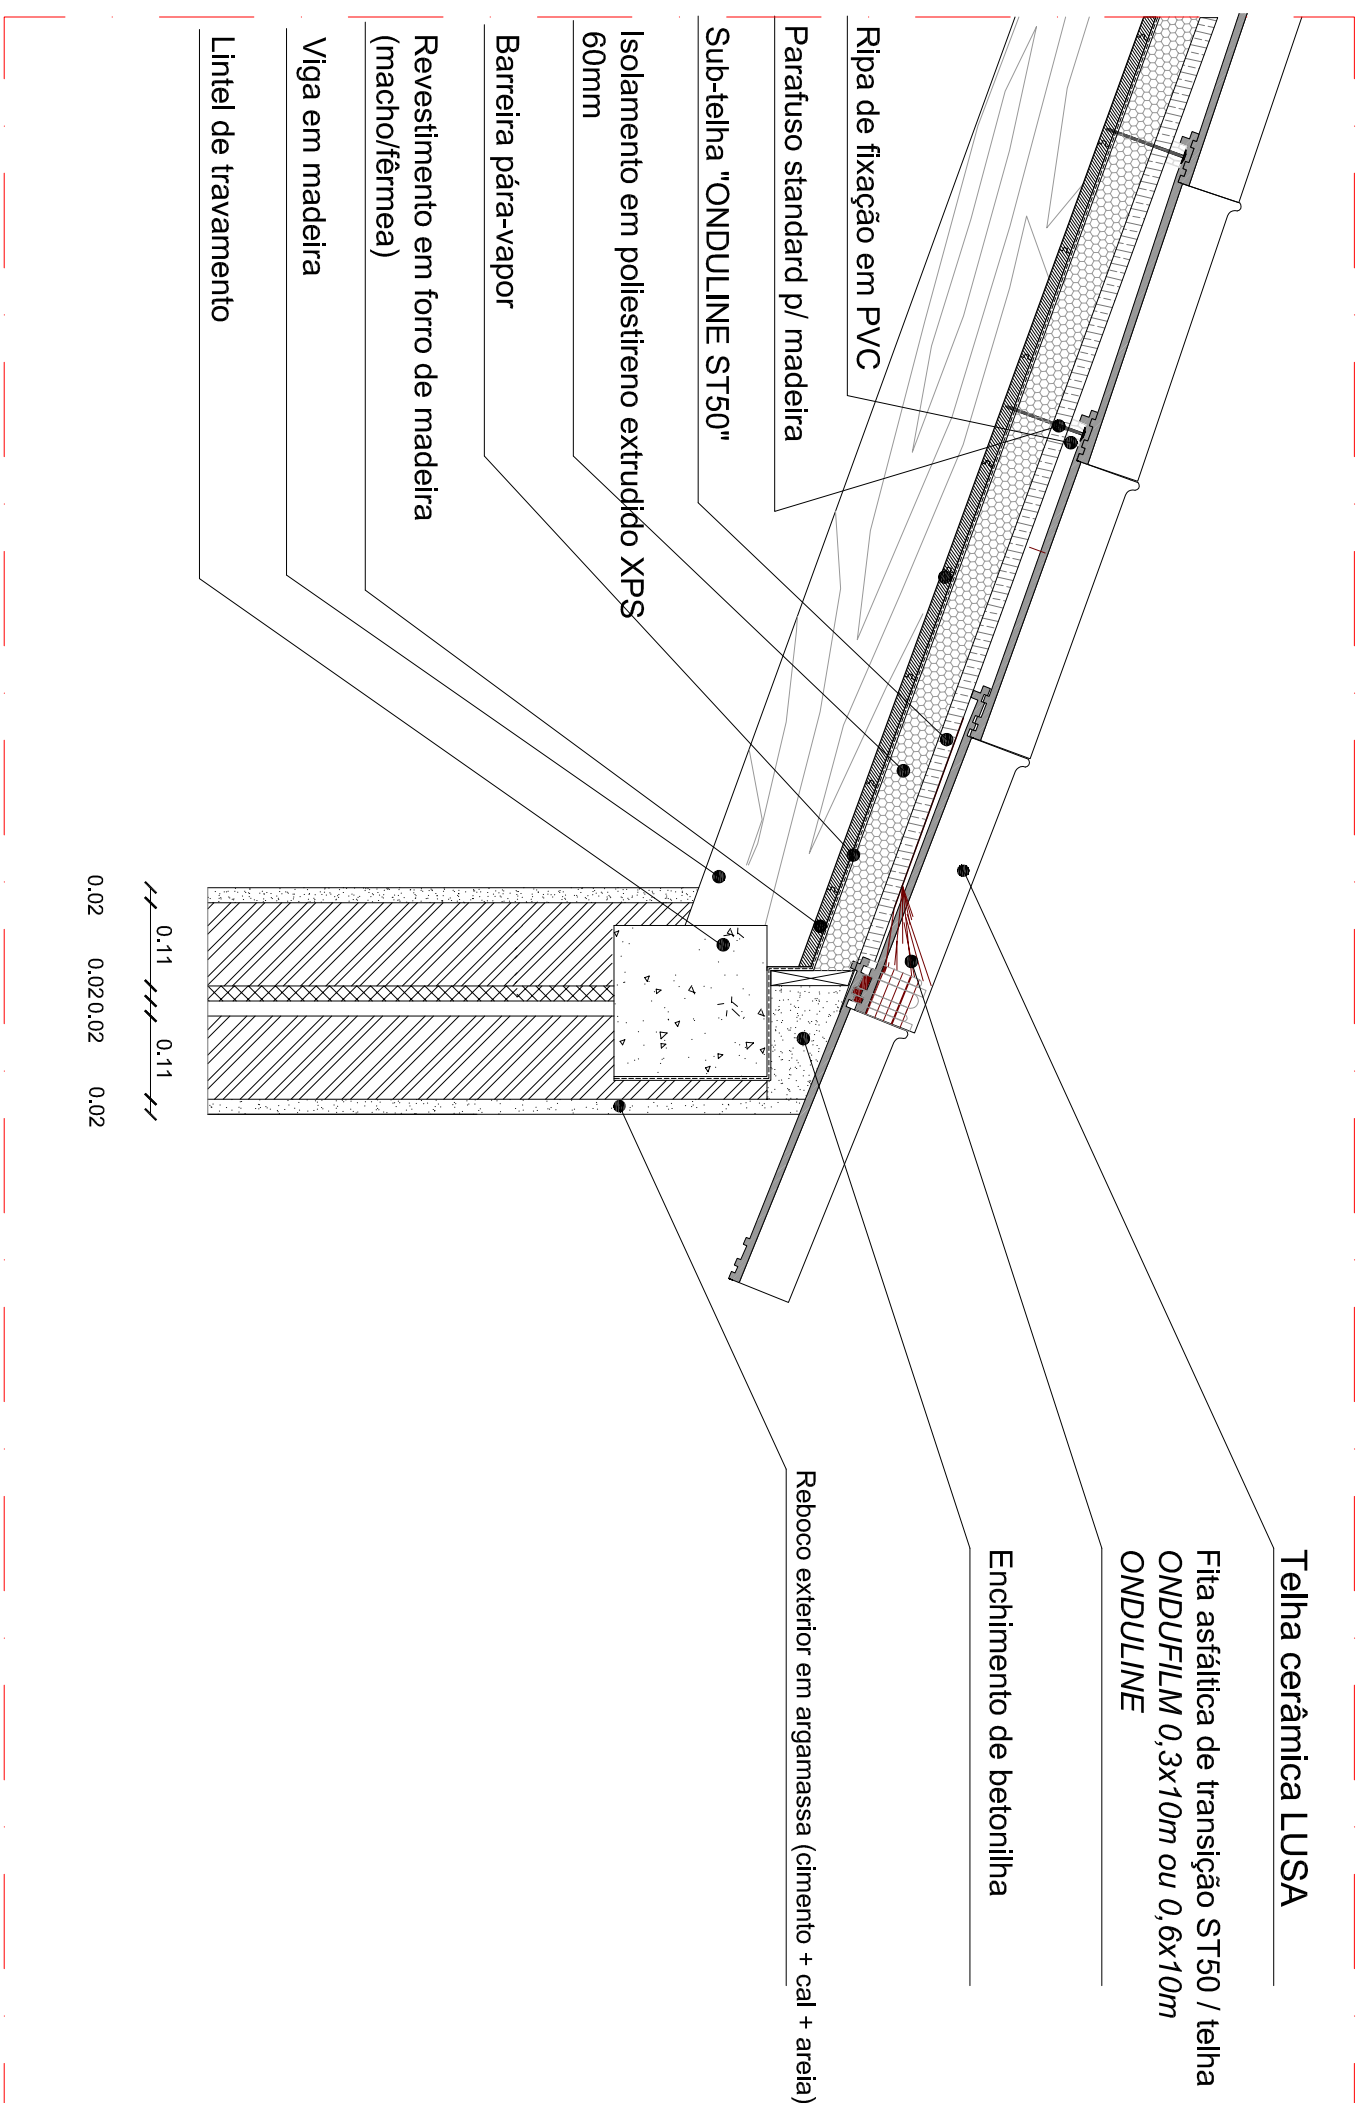

PORMENOR TIPO DE BEIRADO EM TELHA LUSA + PAREDE EXTERIOR ESC. 1/10

