


ALÇADO PRINCIPAL

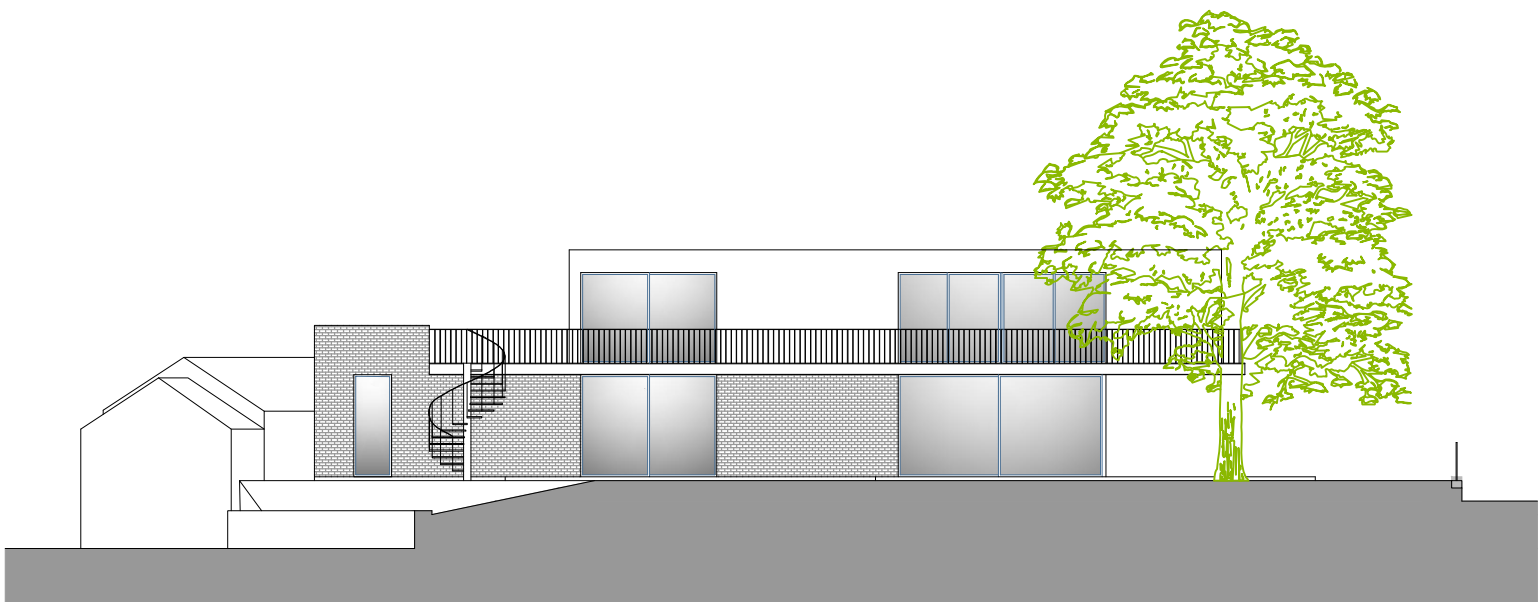

ALÇADO POSTERIOR