



CORTE A
ESCALA 1:25

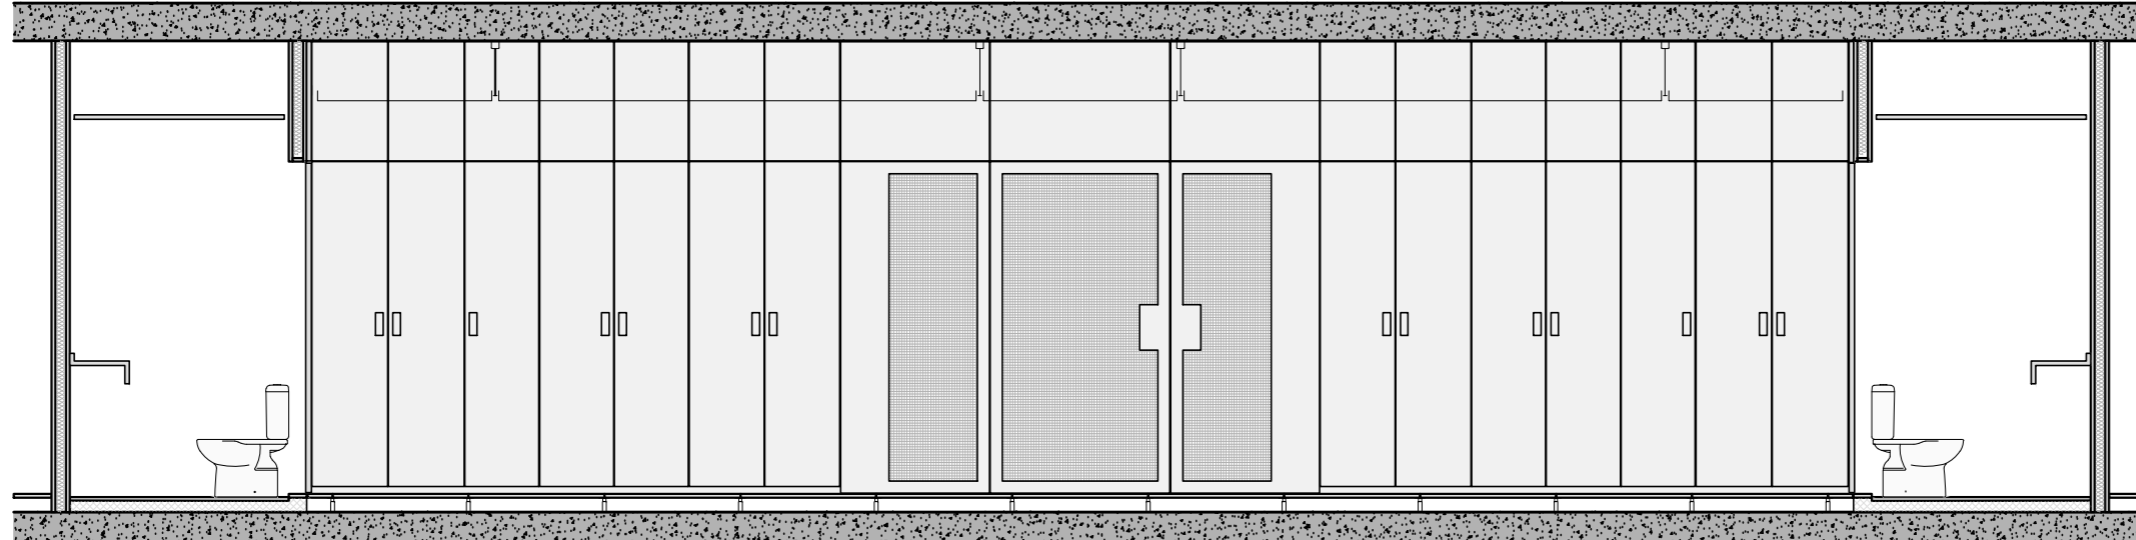

CORTE B
ESCALA 1:25

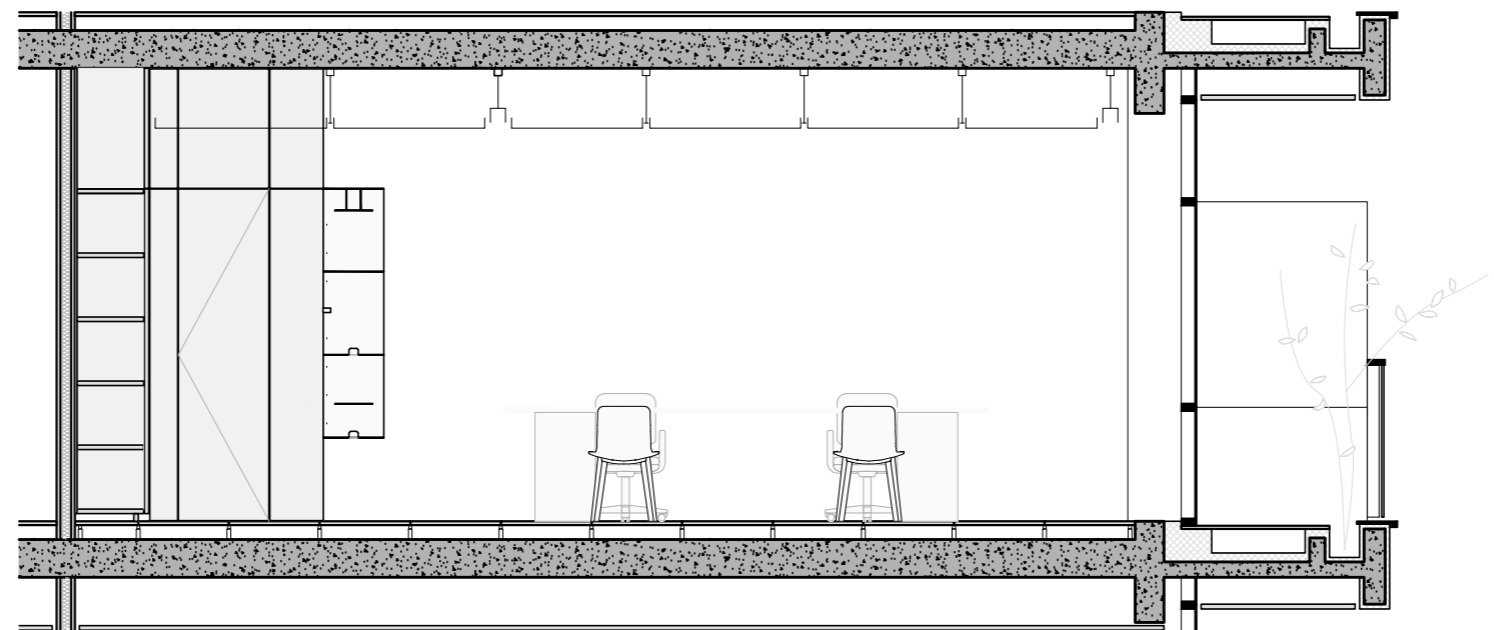

CORTE C
ESCALA 1:25

ACABAMENTOS - PAREDE

- PA PINTURA ACRÍLICA, COR BRANCO GELO, ACABAMENTO ACETINADO
- CP CIMENTO POLIMÉRICO
- MA MDF #30MM REVESTIDO COM LÂMINA DE MADEIRA, SIMILAR À EXISTENTE NO CORREDOR
- EX PINTURA EXISTENTE A SER MANTIDA

PISO

- PE LESTONITE, OU SIMILAR, SOBRE PISO ELEVADO
- EX PISO EXISTENTE A SER MANTIDO

FORRO

- CH FORRO EM CHAPA DE ALUMÍNIO EXPANDIDA, PINTURA PU, COR BRANCO
- EX FORRO EXISTENTE A SER MANTIDO

NOTAS
VERIFICAR MEDIDAS EM OBRA

NDA GRÁFICA
LL
ETO
LL A SER REMOVIDO
SEM INTERVENÇÃO