


游泳馆二层平面图 Aquatic Centre 2F Plan

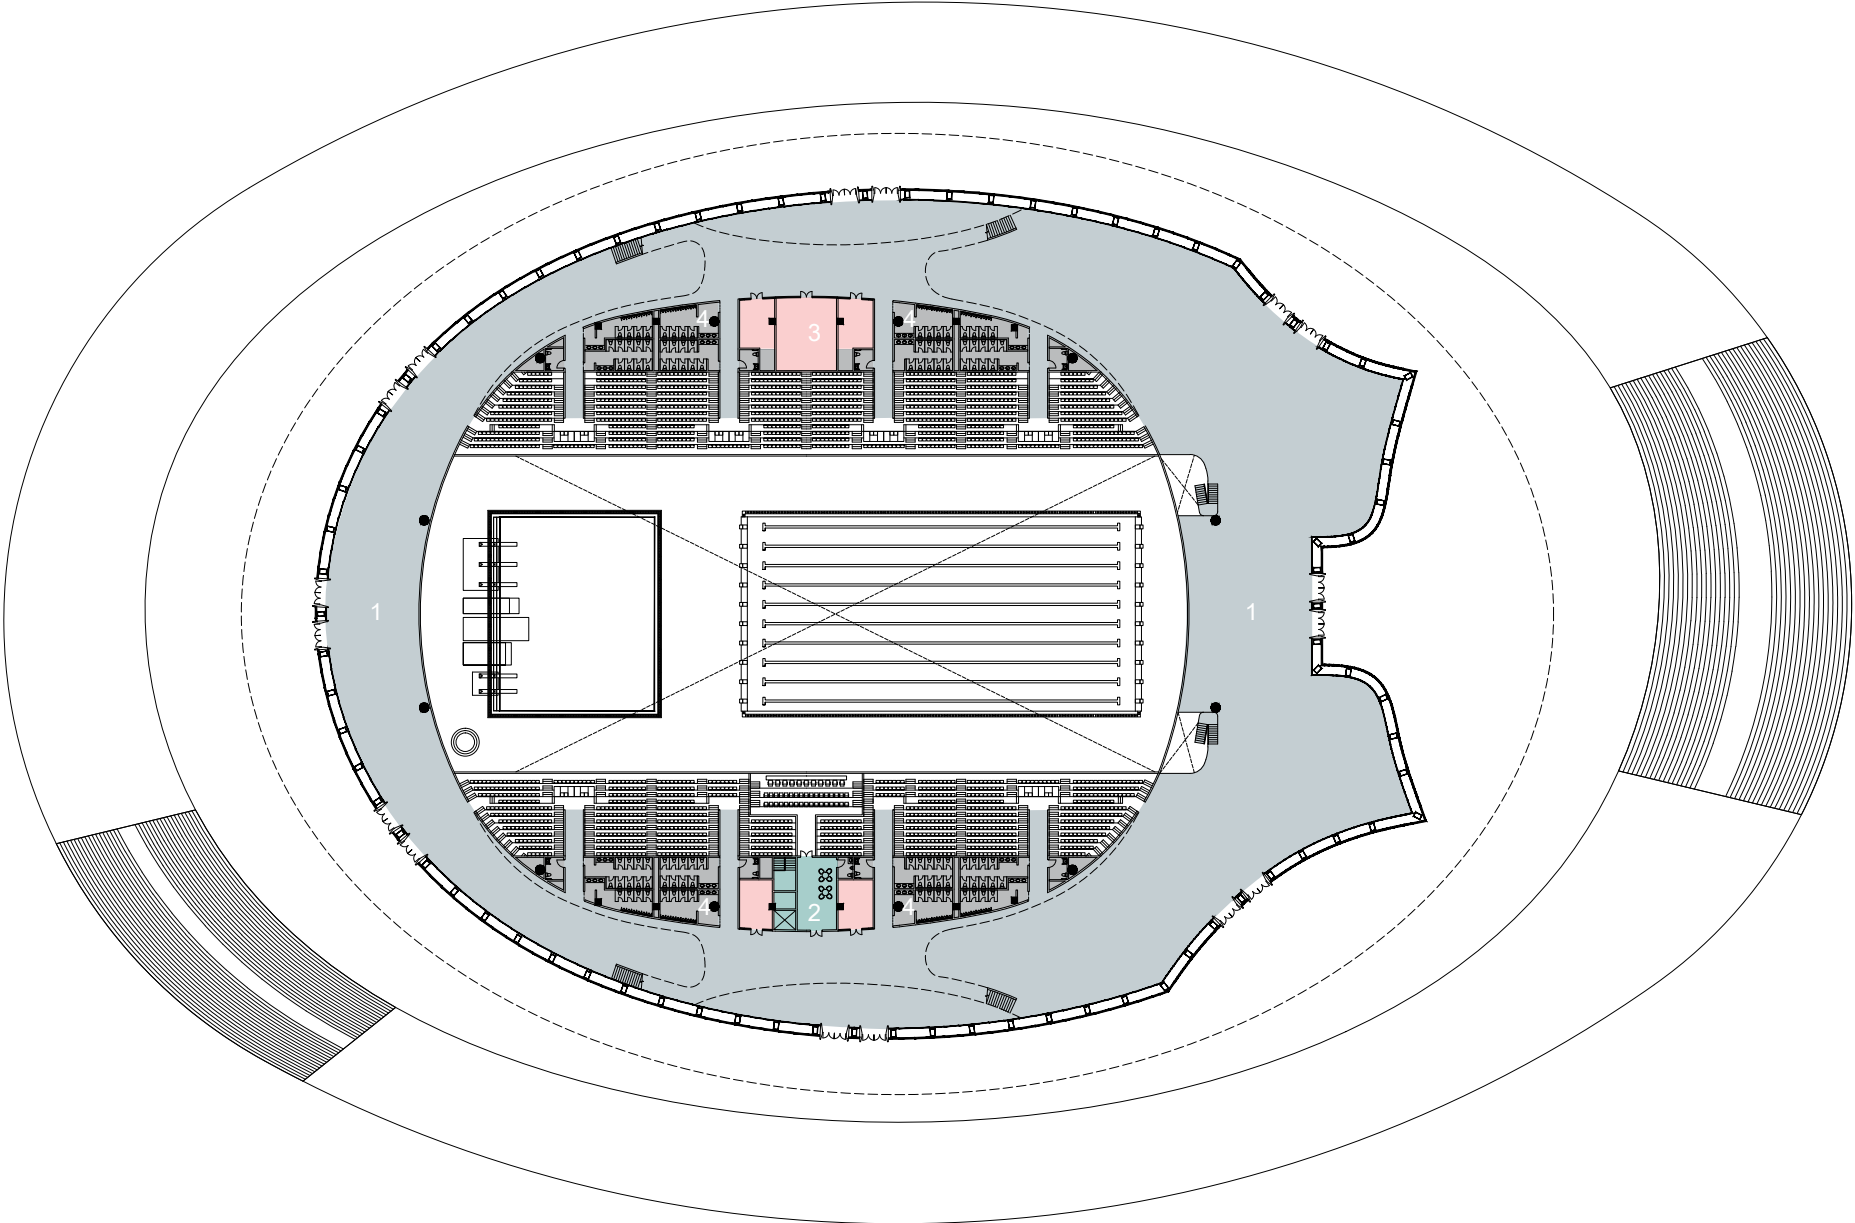

- 观众大厅
- 贵宾
- 商业
- 赛后服务用房

二层平面图
本层建筑面积：7800.00㎡

- 二层平面图
- 1、普通观众区
 - 2、贵宾区
 - 3、配套商业
 - 4、卫生间

