




CORTE A-A Esc. 1:250

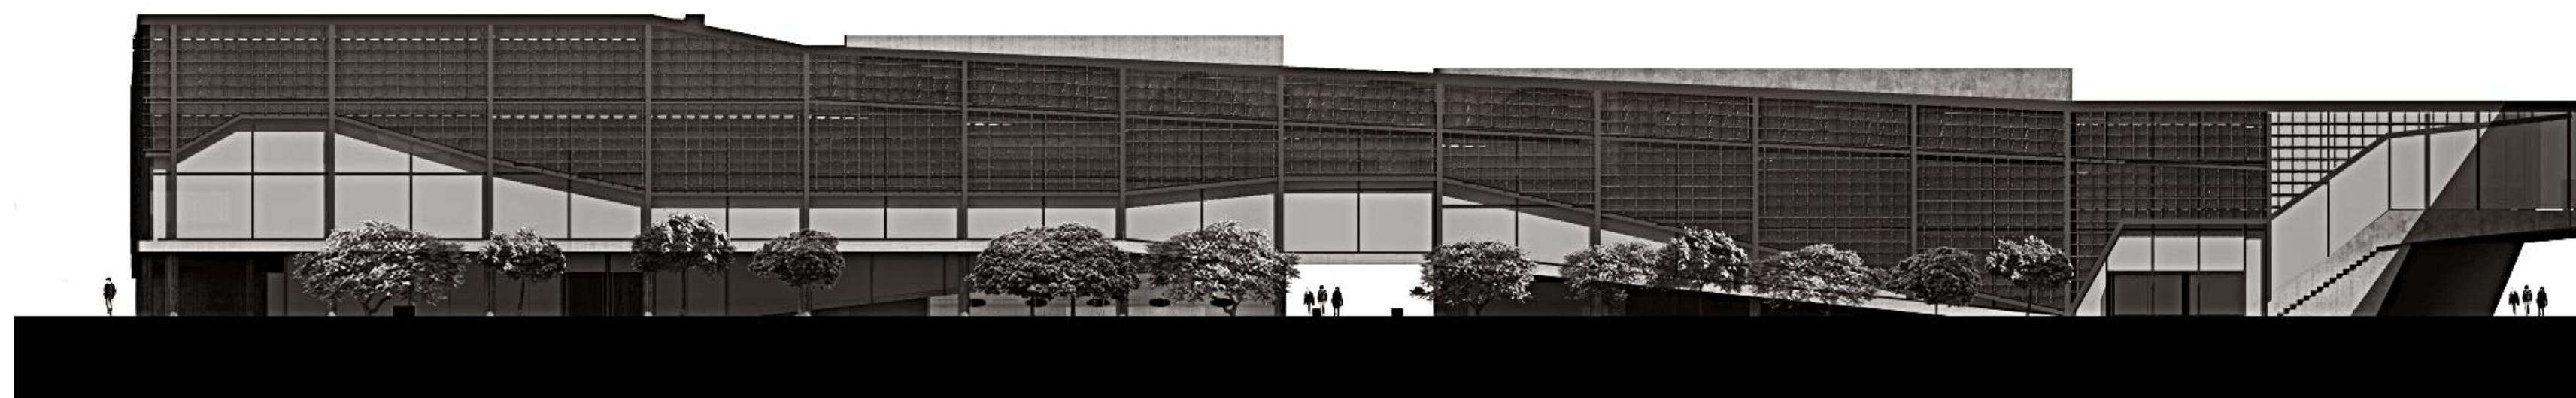

FACHADA NORTE Esc. 1.250

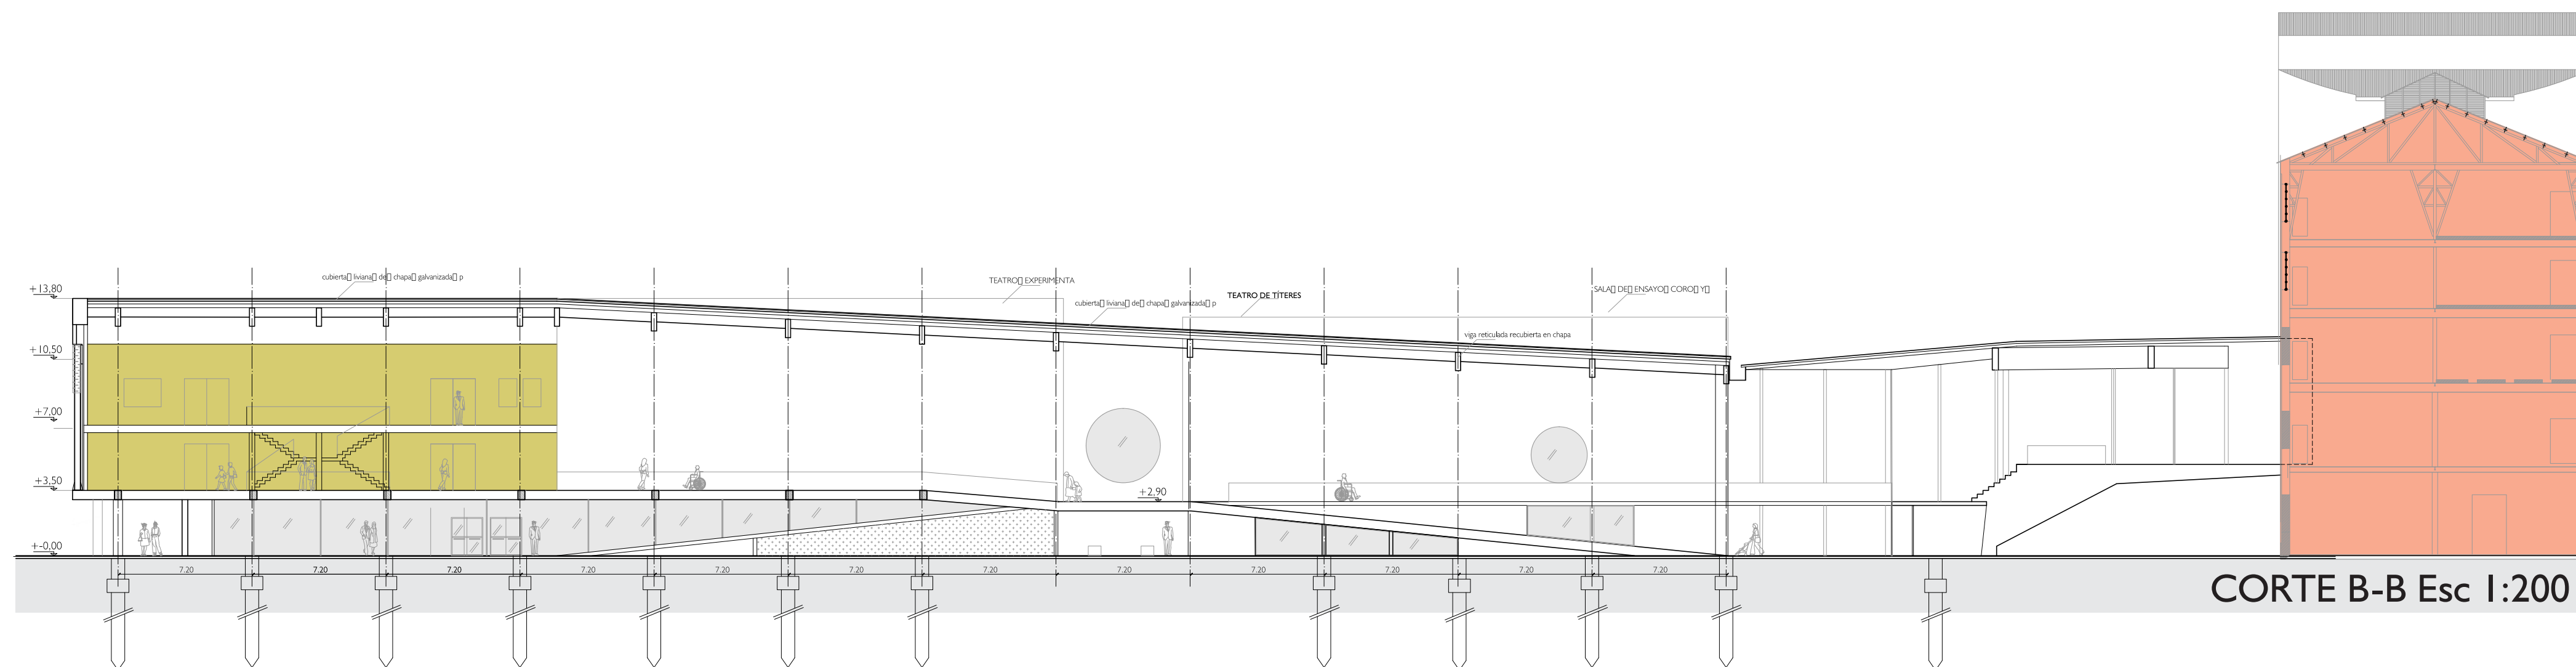

CORTE B-B Esc 1:200

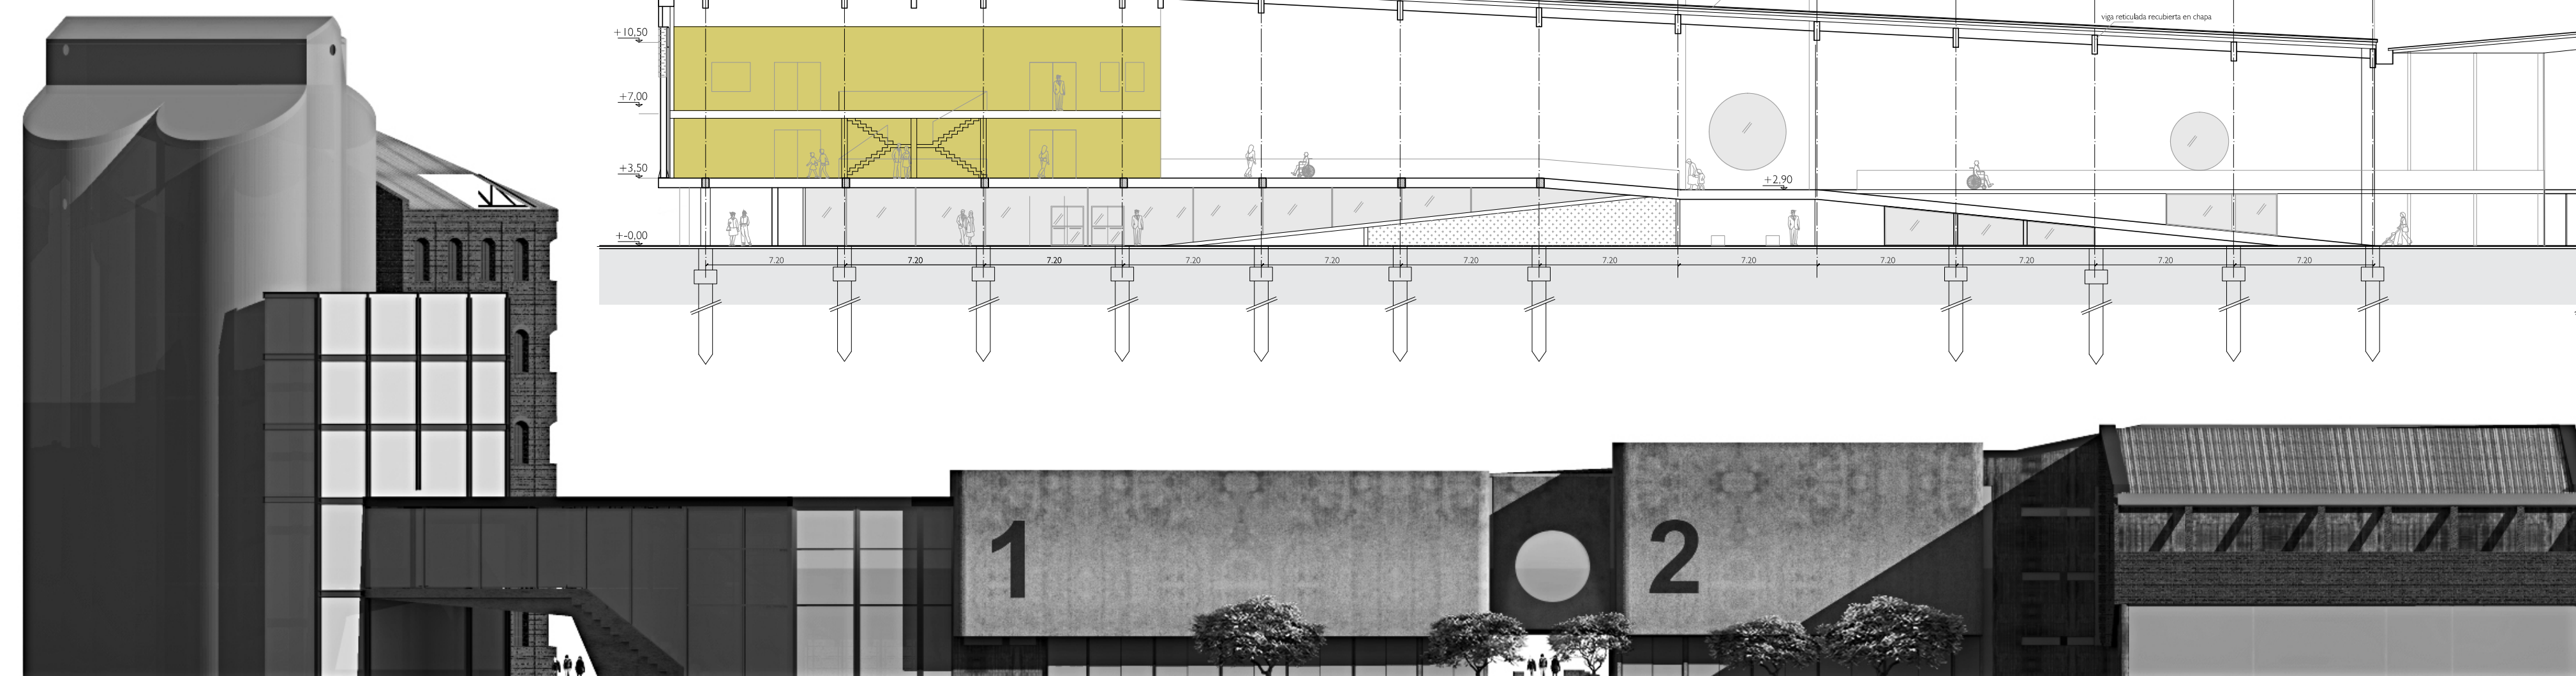

FACHADA SUR Esc. 1.250