
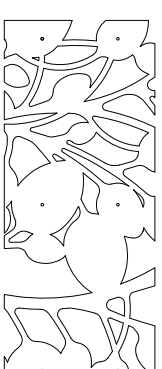
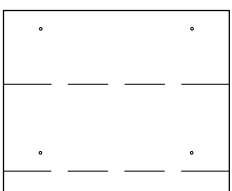
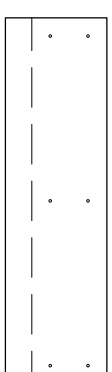
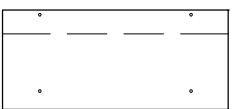
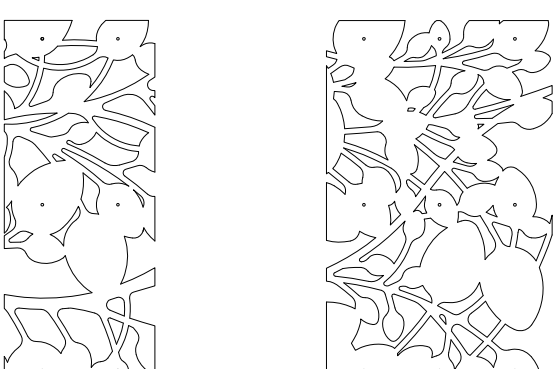
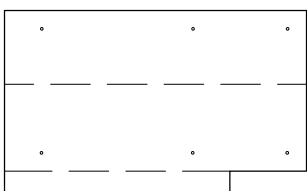
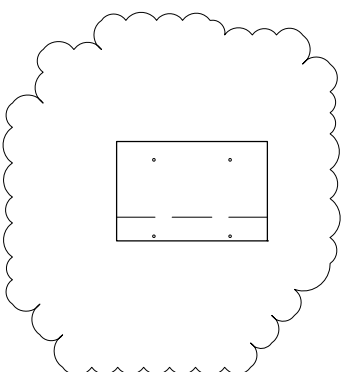


FÖRKLARINGAR

SE RITN. A-000
BÖCKAD KANT
STRECKAD LINJE ANGER VECKET ELLER
RYGGEN MOT BETRÄKTAREN.





FÖRESKRIFTER

MATERIAL SKALL VARA:
ALUMINIUM MED TIOCKLEK. 3 mm
LEGERING: EN AW-5005
TILLVERKARE KAN KOMMA MED FÖRSLAG PÅ
ALTERNATIV LEGERING.
YTBEHANDLING: NATURANODISERING MIN 25 MY
PLÅTAR SKALL ANODISERAS EFTER TILLSÄRNING
OCH BEARBETNING.

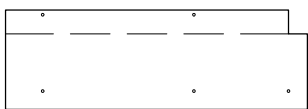


HÄNVISNINGAR

SE RITN. A-000
UTÖVER RITNING LEVERERAS DXF/DWG-FIL.
TILL 09 SAMT 10

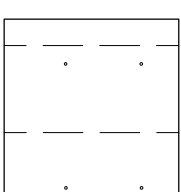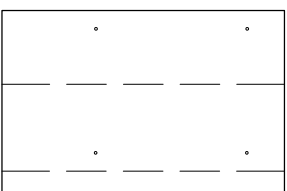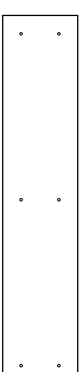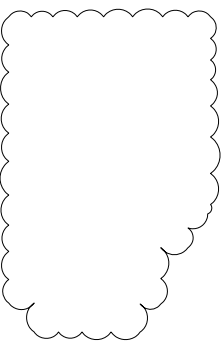


UTSNITT PLAN

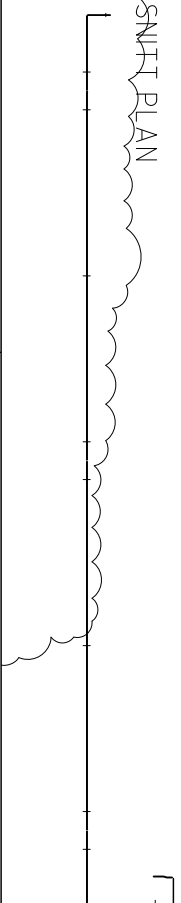


DETAILJ HÅLTAGNING

SKALA 1:1 (A3-FORMAT)
GRÄDNING ANPASSAS TILL MEDSKICKAD
SKRUV

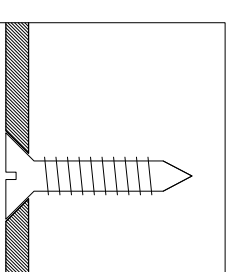


DETAILJ Z-PROFIL

SKALA 1:20 i A1-format (1:40 i A3-format)
Z-PROFILER LIMNAS PÅ PLÅTAR PÅ FABRIK EFTER
ANODISERING
BREDD 50 MM
ANTAL 60 STYCKEN

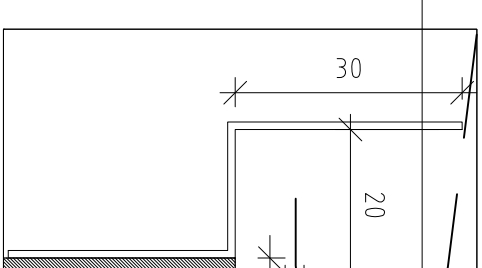

ÖVERSIKT FASADER

SKALA 1:50 (A1-FORMAT)

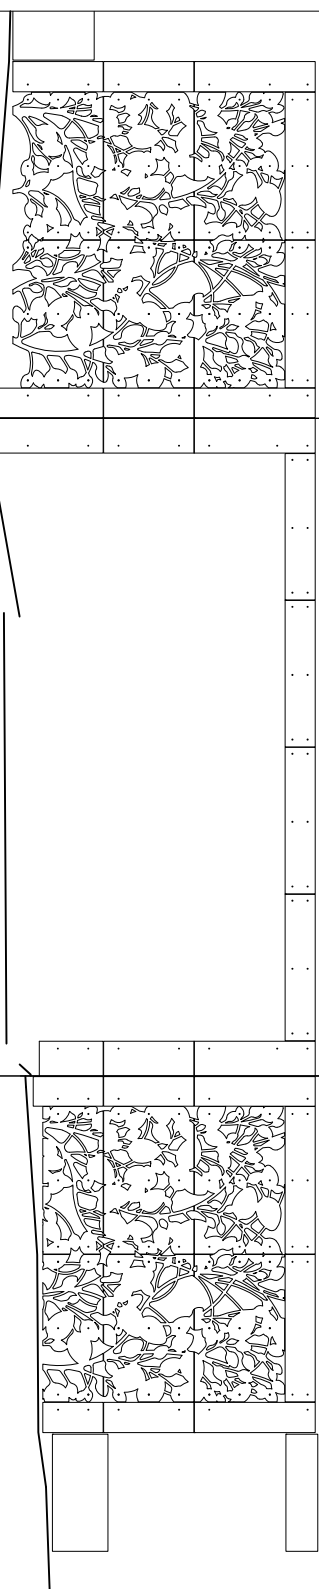

BYGGHANDLING

GRÅSANDEN

A	TITEL	ANSÖKNING NR	TELEFON
K	BYGGNAD	014.001	081028
E	BYGGNAD	M Ff&I	081028
V	BYGGNAD	M Ff&I	081028
L	BYGGNAD	M Ff&I	081028
S	BYGGNAD	M Ff&I	081028

UPPGÅNG NR	RITAD AV	HANDLAGGARE
014.001	M Ff&I	M Ff&I
DATUM	ANSÖKING	
081028	M Ff&I	

OMBYGGNAD
ALINGSÅS KOMMUN
GRÅSANDEN 11

UPPSTÄLLNING FASADSKIVOR

SKALA 1:20
NUMMER A-501
1 BEI A