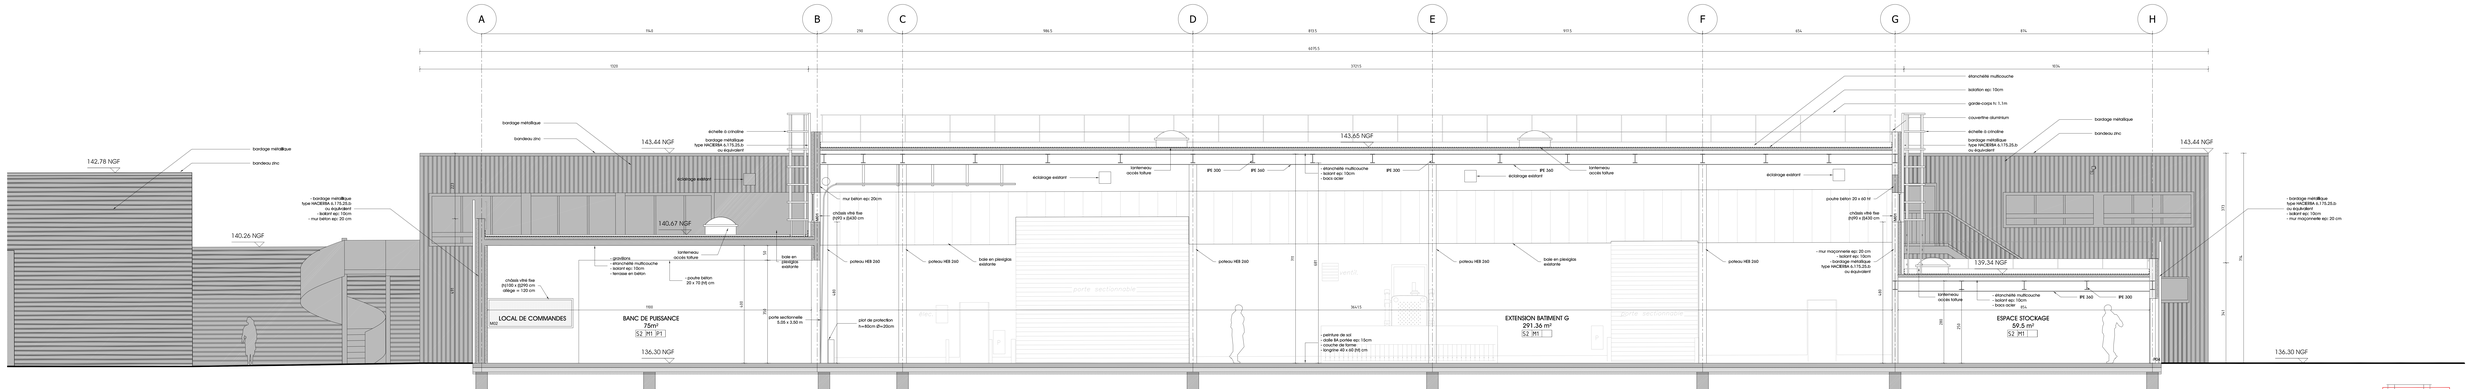

COUPE AA'

COUPE BB'

COUPE CC'

Restructuration partielle du lycée Georges Cormier à Coulommiers (77)

Maîtrise d'ouvrage	RÉGION D'ILE DE FRANCE 35 Boulevards des Invalides 75007 Paris	Téléphone : Fax :	01 53 85 53 85 01 53 85 53 99	e-mail :
Maîtrise d'ouvrage exécutaire	Essonne Aménagement 93 rue Henri Rochefort 91025 Evry cedex	Téléphone : Fax :	01 60 79 97 50 01 60 79 97 60	e-mail : gbhott@7dataagement.fr
Architecte	Ateliers D.S. architectes 24 rue Ramponeau 75020 Paris	Téléphone : Fax :	01 48 06 89 62 01 58 30 69 07	e-mail : contact@ds.fr
Bet TCE	BETOM 33 avenue des Etats Unis 78 000 Versailles	Téléphone : Fax :	01 39 20 62 12 01 39 20 62 58	e-mail : fi.bessis@betom.fr
Bet SSI	BATEG Monsieur Delépine 75011 Paris	Téléphone : Fax :	01 44 64 78 70 01 44 64 78 75	e-mail : j_prat@bateg.fr
Br de Chti	QUALICONSULT Parc de la Haute Maison Bât D1 16 rue Gabilla 77420 Champs sur Marne	Téléphone : Fax :	01 64 80 51 94 01 64 80 52 44	e-mail : franck.berry@qualiconsult.fr
Bet SPS	L.C.A Les Coordinateurs Associés 44 rue Camille Flammarion BP 8126, 78051 Mesnil-sales	Téléphone : Fax :	01 64 98 09 92 01 64 79 11 39	e-mail : copsassocies@orange.fr

COUPES BATIMENT G	date: 11/10 échelle: 1/50	PRO	P03