




FACADE SUD-OUEST

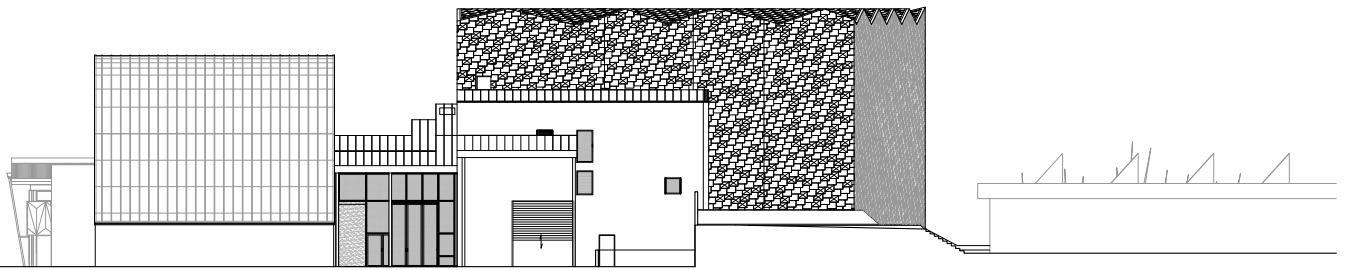

FACADE SUD-EST

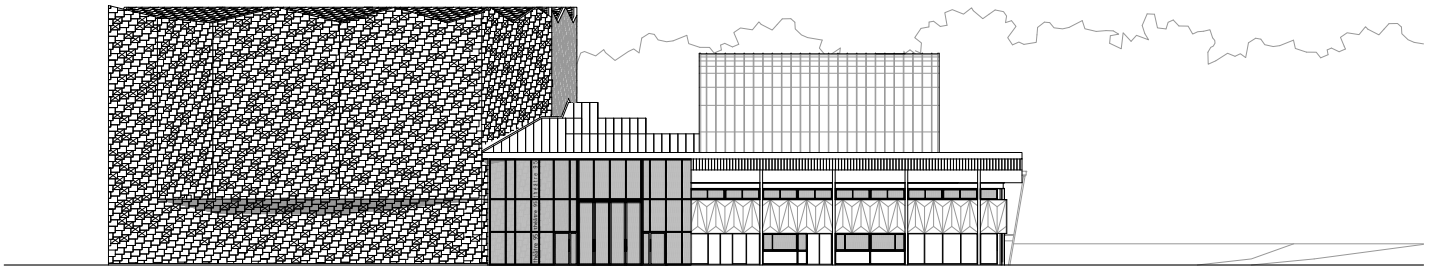

FACADE NORD-OUEST

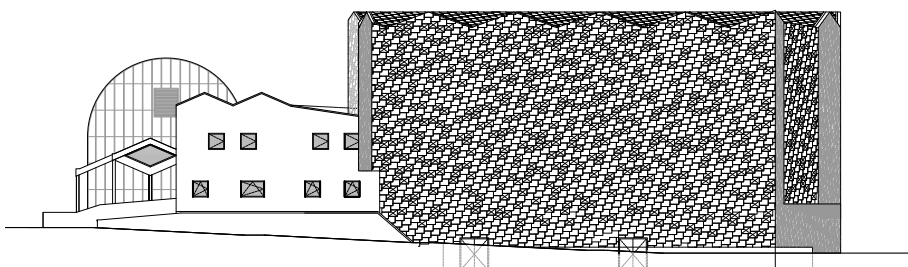

FACADE NORD-EST

