




PROSPETTO PARETE 1 K.EVO scala 1:40

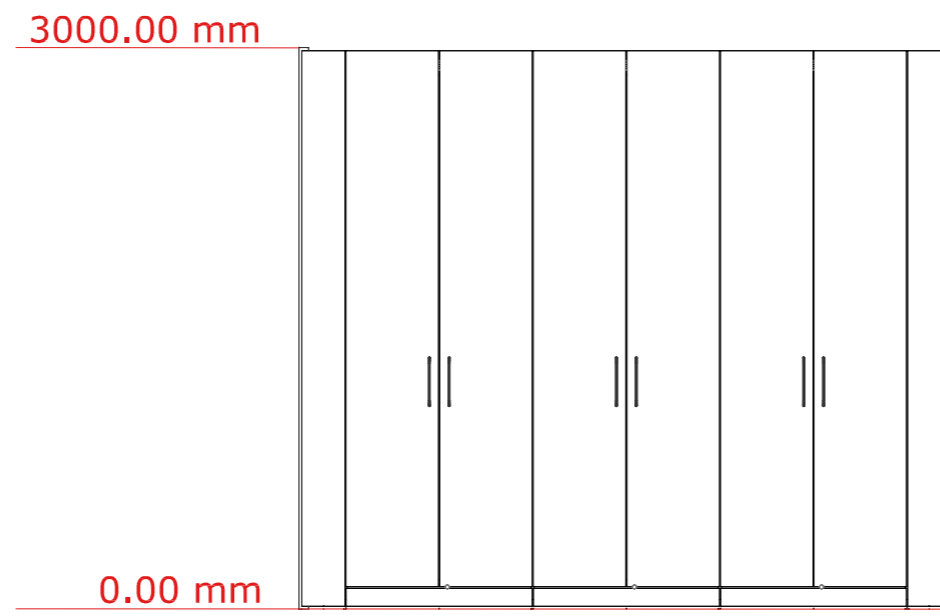

PROSPETTO ATTREZZATA scala 1:40



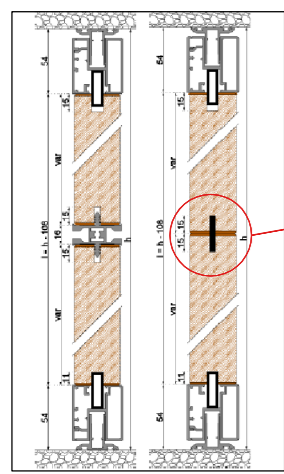


Profilo orizzontale in alluminio escluso. Disponibile con supplemento

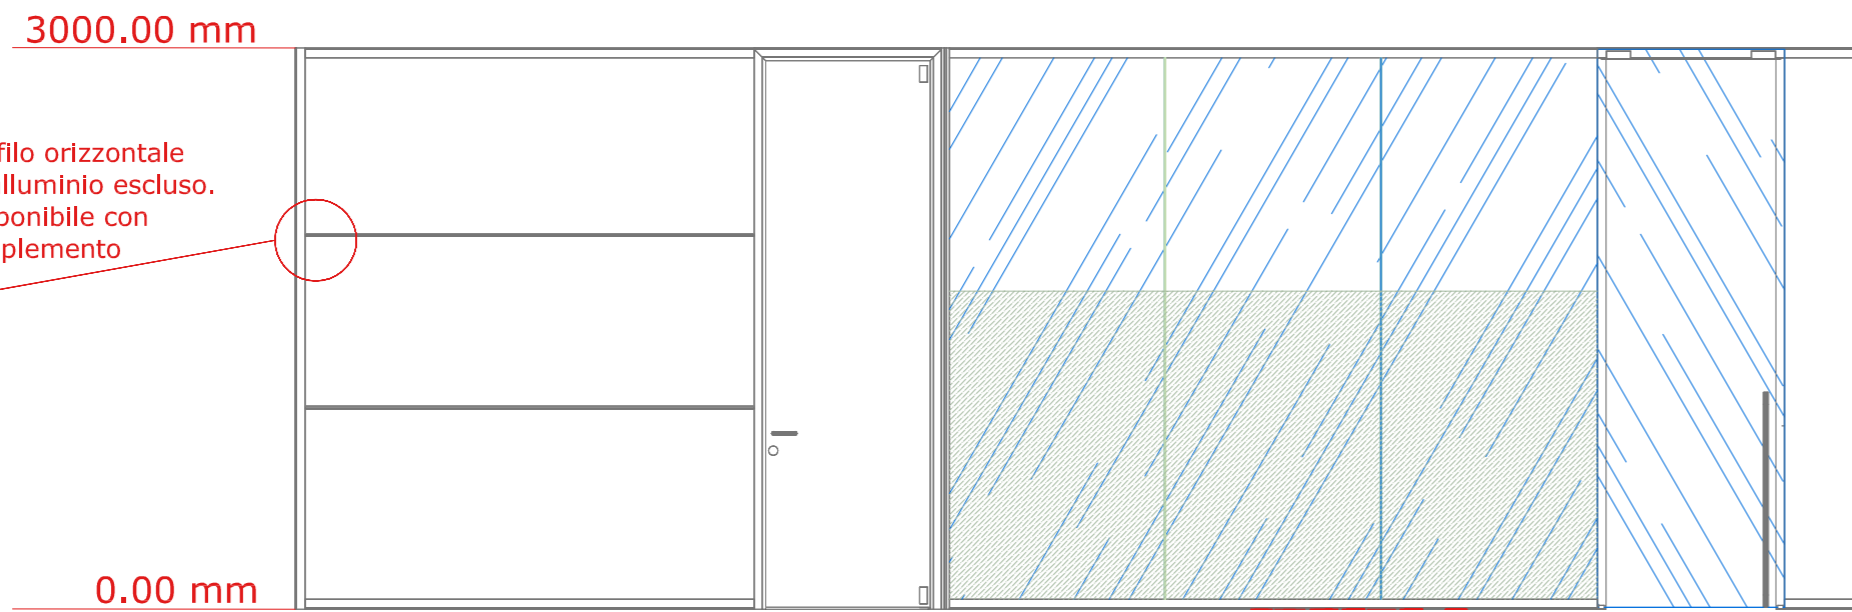

PROSPETTO PARETE 2

PROSPETTO PARETE 3

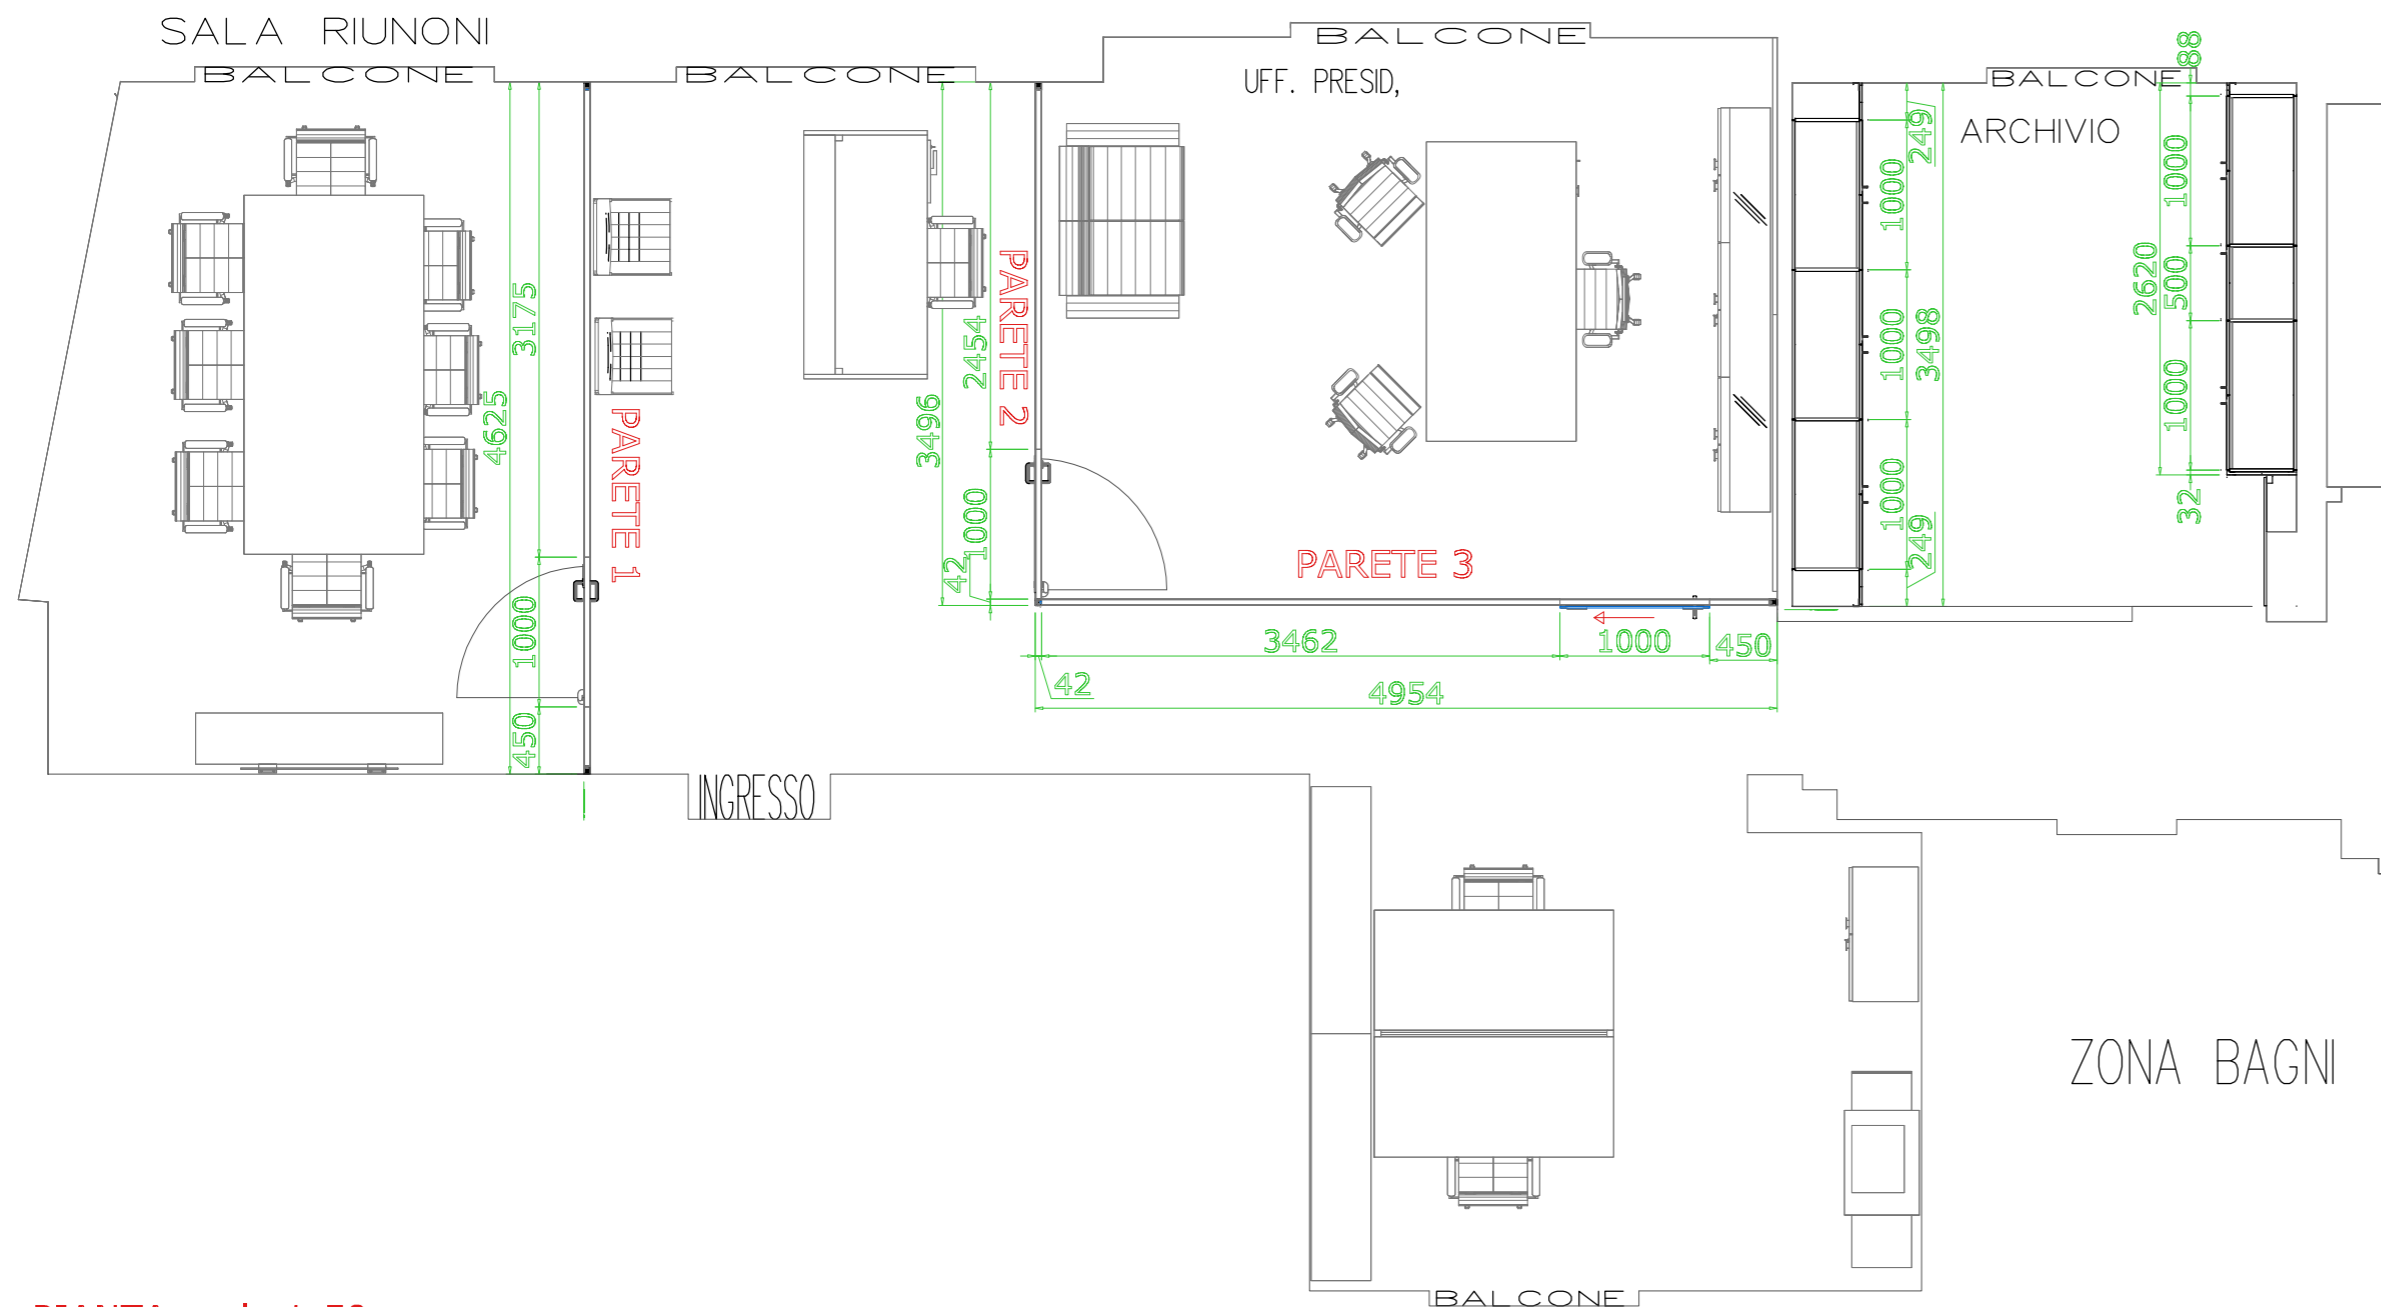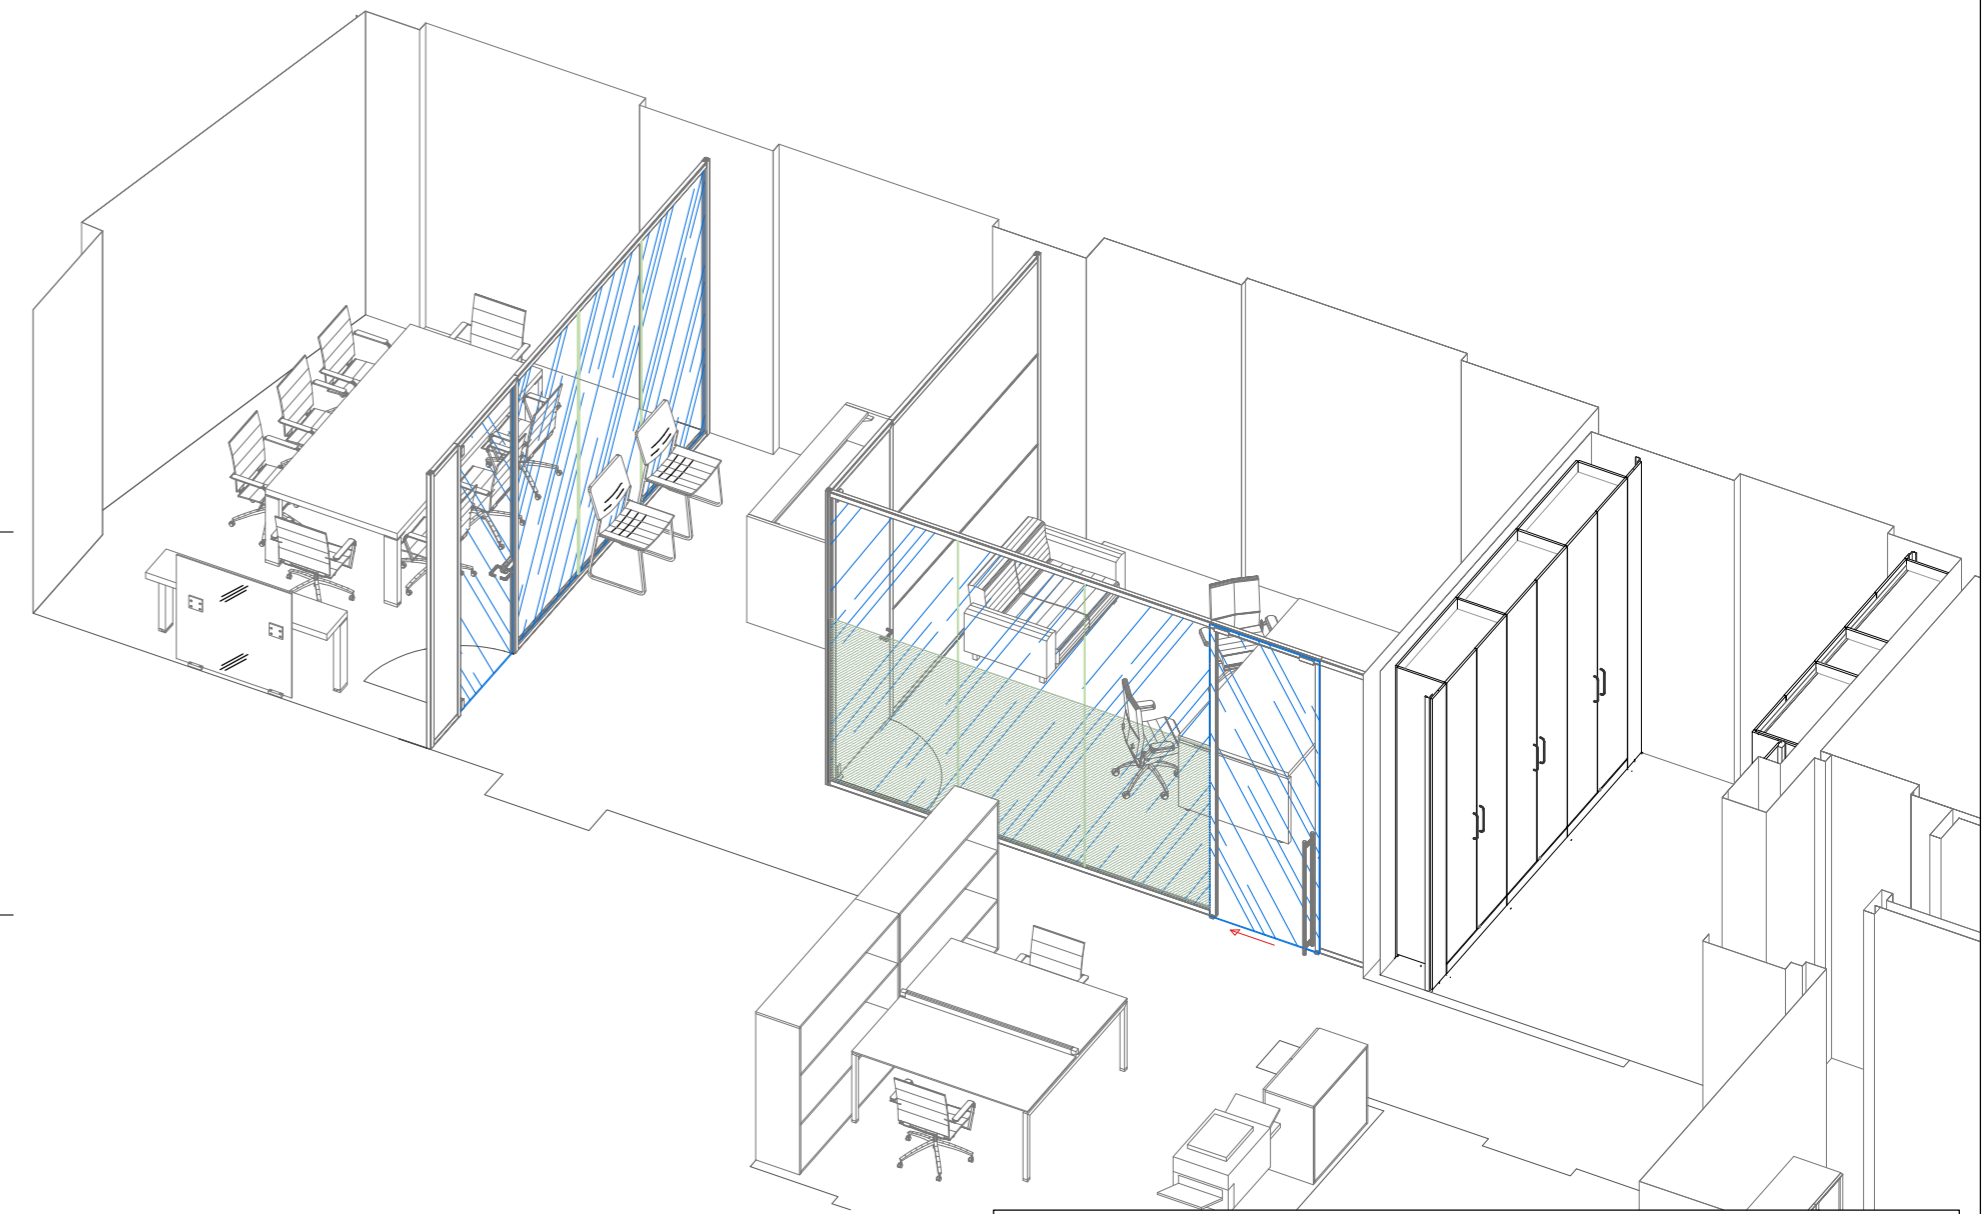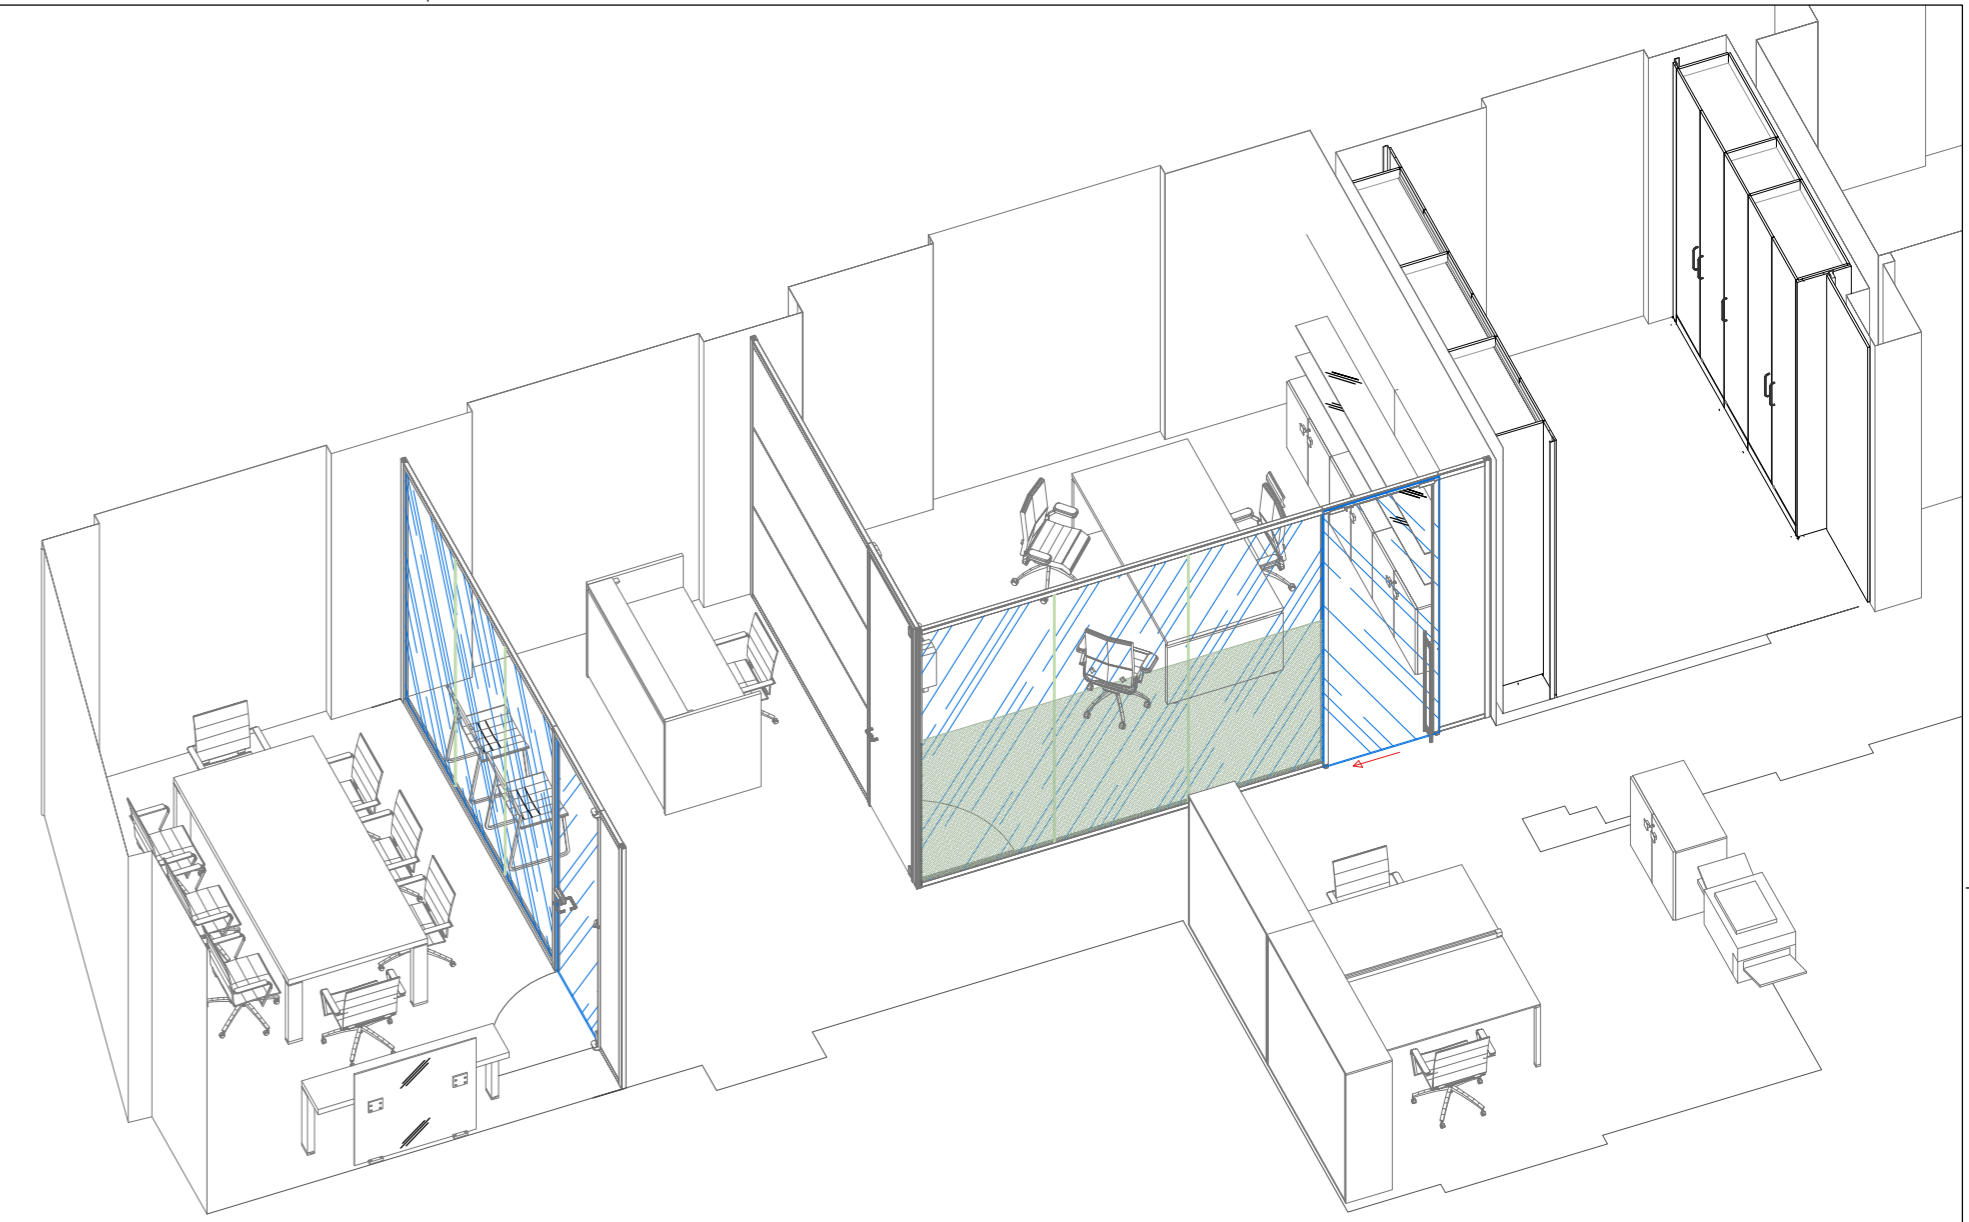

PIANTA scala 1:50

**CRAOS S.R.L.**

FFC "ETTC"      DATA

N°