PROSPETTO GARAGE _ Nord - Nord-Ovest

SCALA 1:100

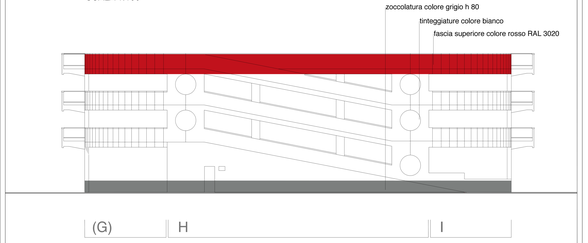

PROSPETTO SU PARCHEGGIO _ Est - Nord-Est

SCALA 1:100

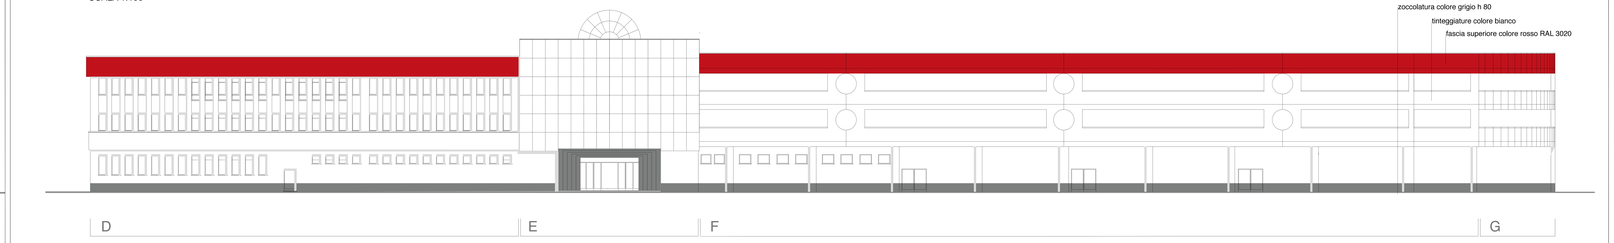

PROSPETTO VIA V. MONTI _ Ovest - Sud-Ovest

SCALA 1:100

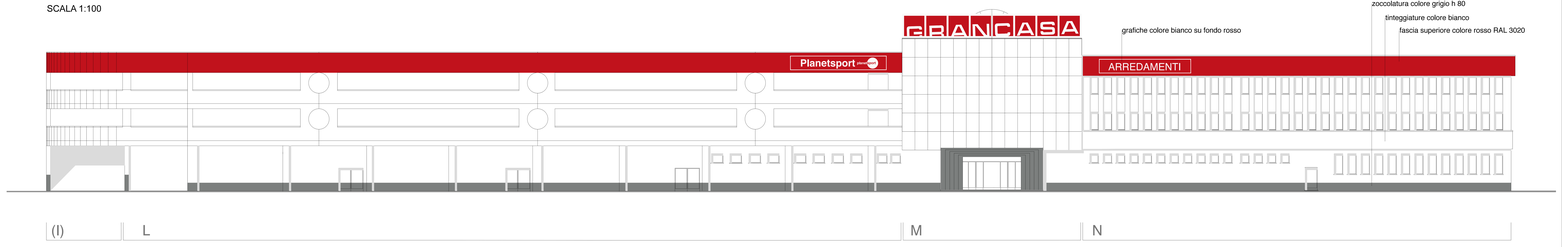

PROSPETTO SU PIAZZALE _ Sud - Sud-Est

SCALA 1:100

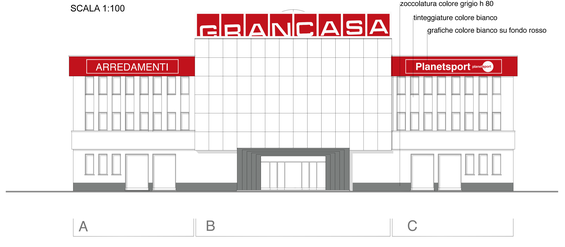

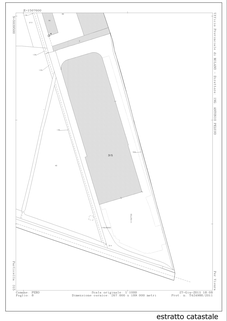

estratto catastale

il tecnico incaricato	il committente

committente
Pero - GRANCASA
Via Vincenzo Monti, 2 - ZONA B/T (tessuto urbano industriale consolidato)
Foglio 6, part 315

progetto
Interventi di ripristino corticale e pitturazione

committente
GR IMMOBILI S.r.l.
Sede Amm. Via C. Jucker, 33 20025 - Legnano (MI)

studio tecnico
arch. Marco Valenti
arch. Lorenzo Serafin
via G.G. Mora 22 - Milano

titolo della tavola — scala
prospetti - DL - variante zoccolo — 1:100

tavole sostituite	nome file	data

tavola in vigore	nome file	data
01	20140918 prospetti_variante zoccolo_portale grigio.dwg	8/9/2014

note:

rif. tav. arch.	rif. tav. spec.	data
01		