



体育场三层平面图/四层平面图 Stadium 3F Plan/4F Plan

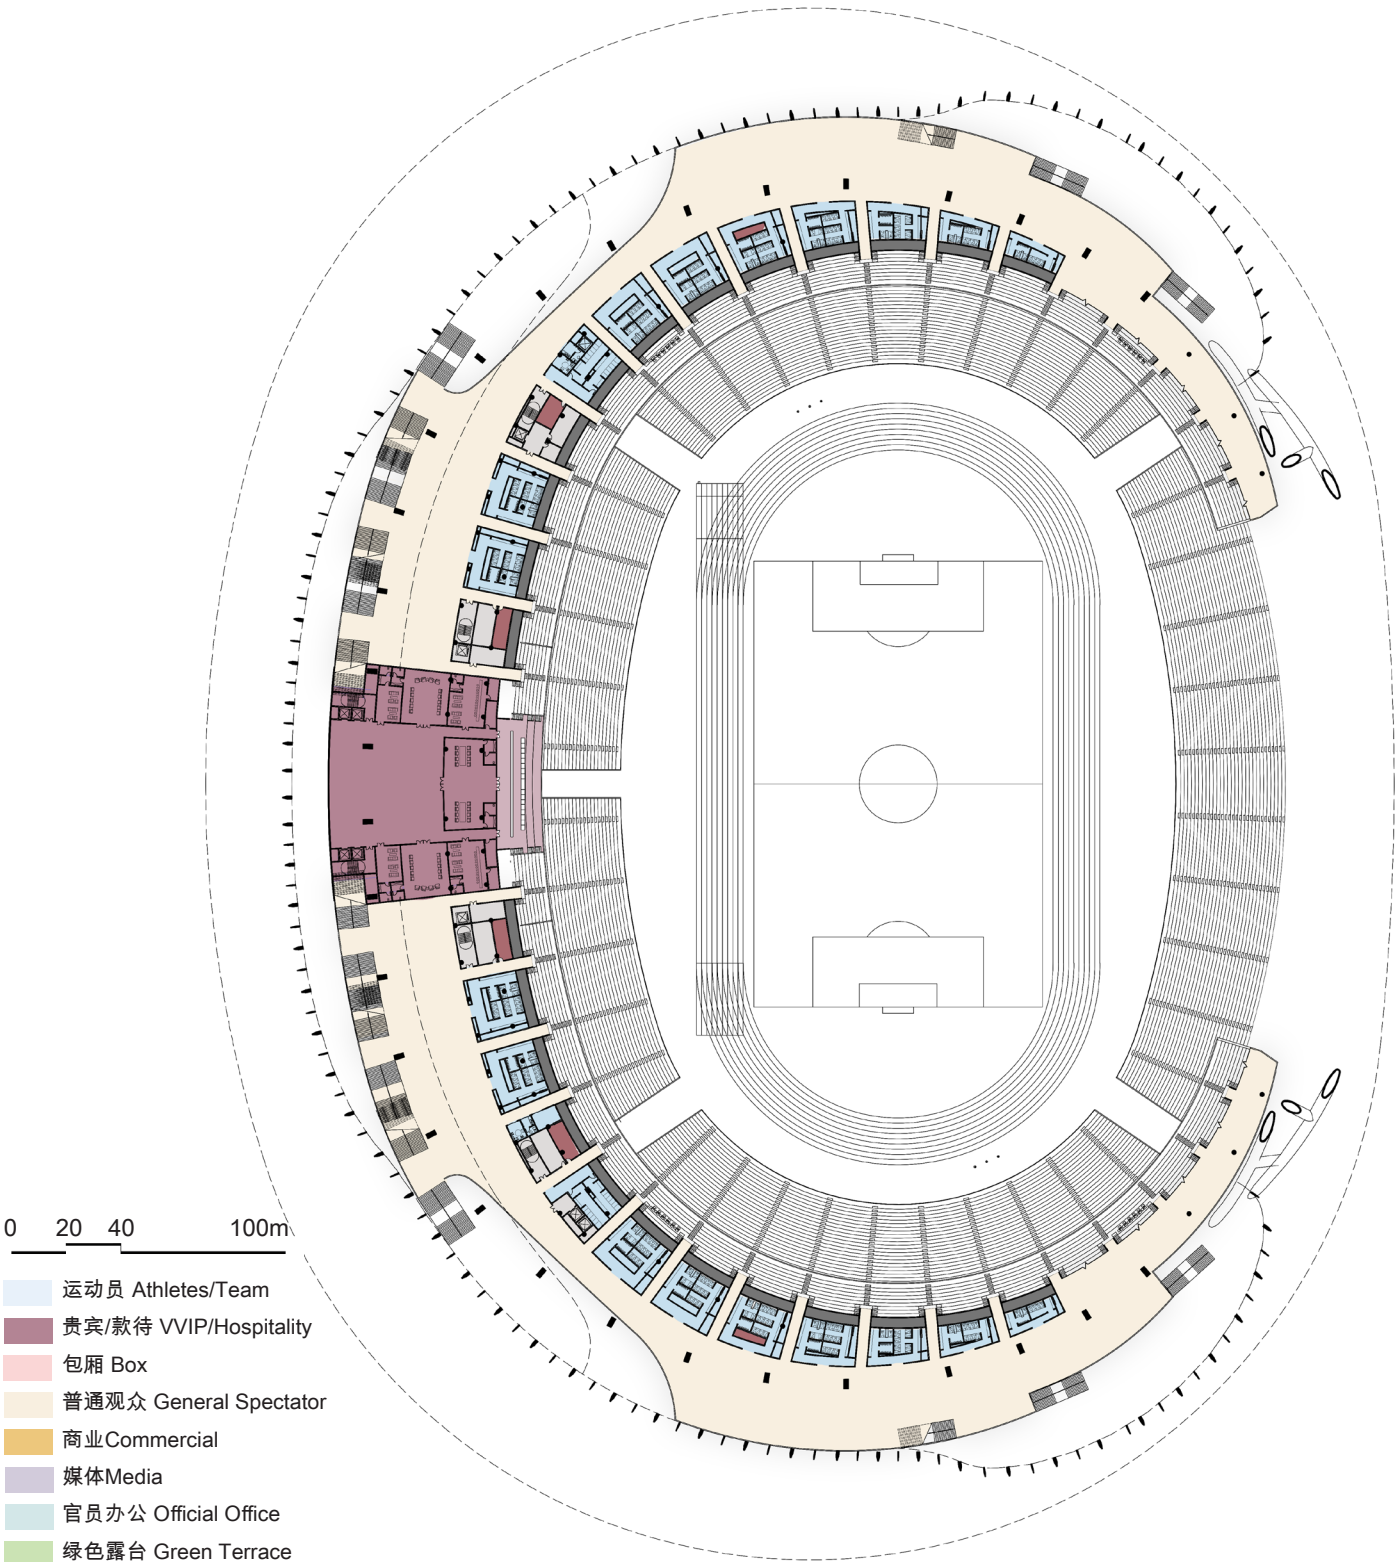

主体育场三层平面图

本层建筑面积：17111.10m²

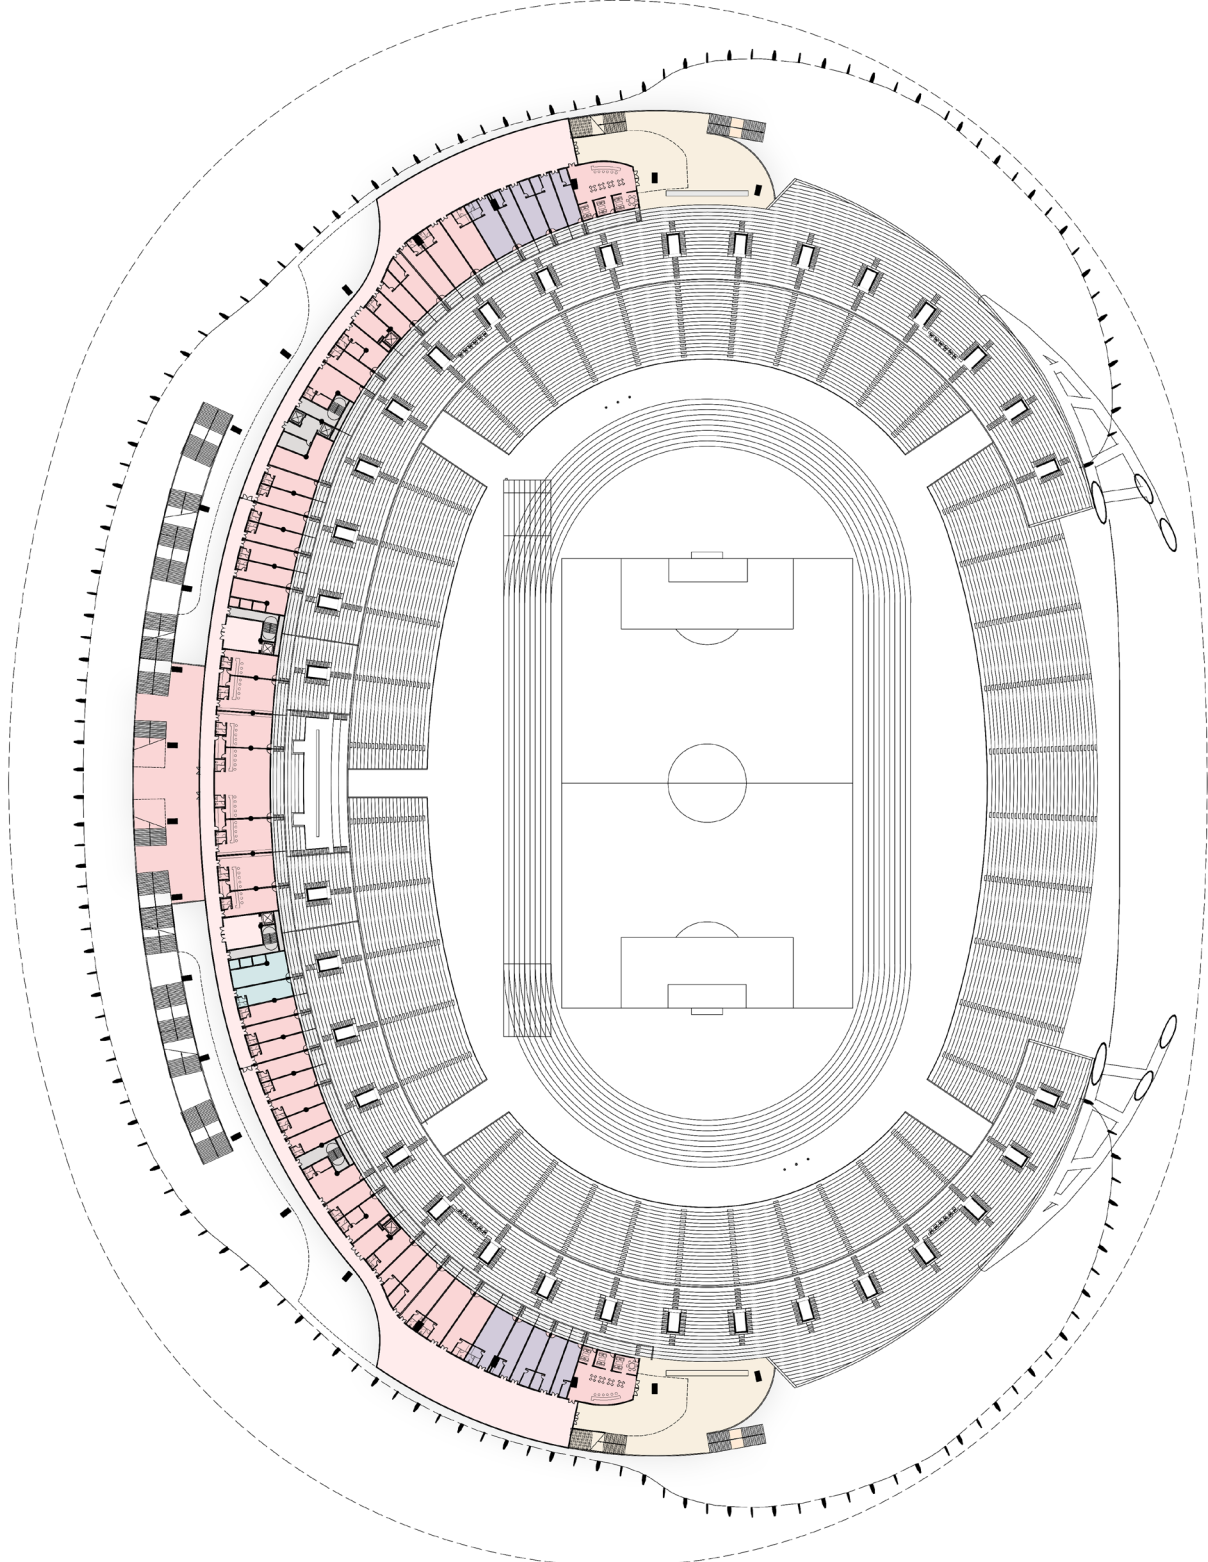

主体育场四层平面图

本层建筑面积：10557.88m²