



ARREDABILITA' - PIANTA PIANO SECONDO

1:100

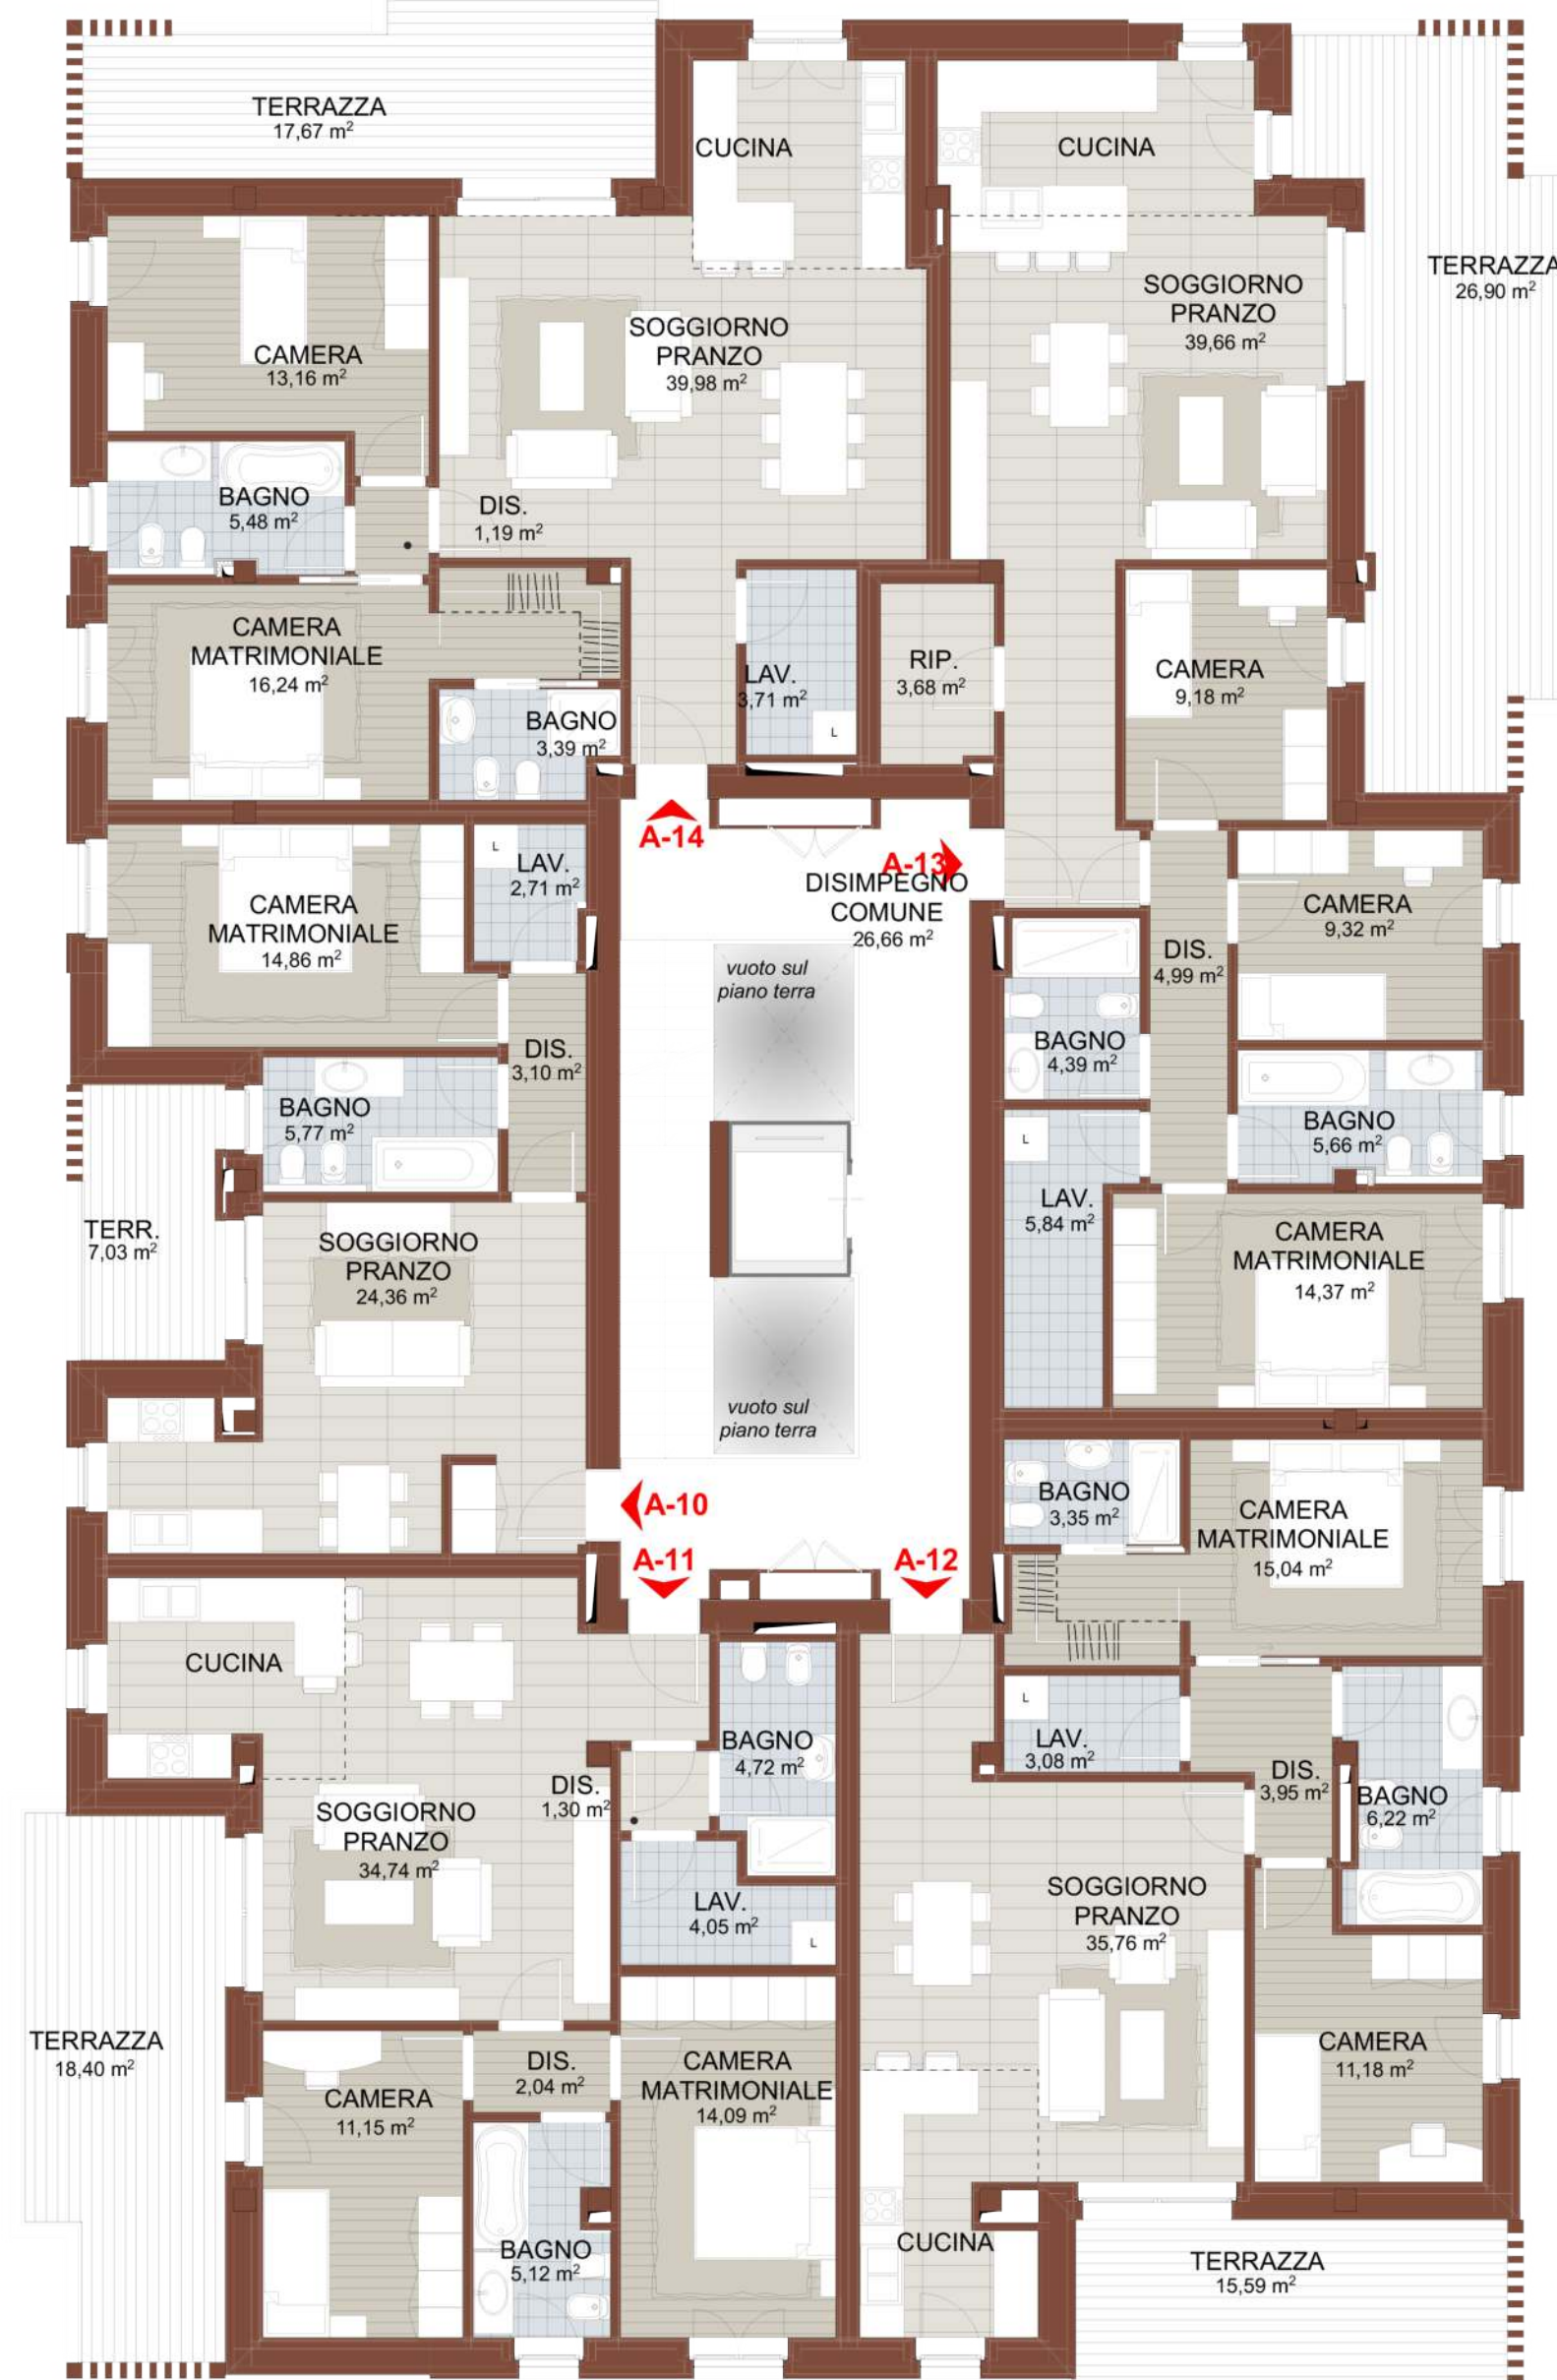


ARREDABILITA' - PIANTA PIANO TERZO

1:100

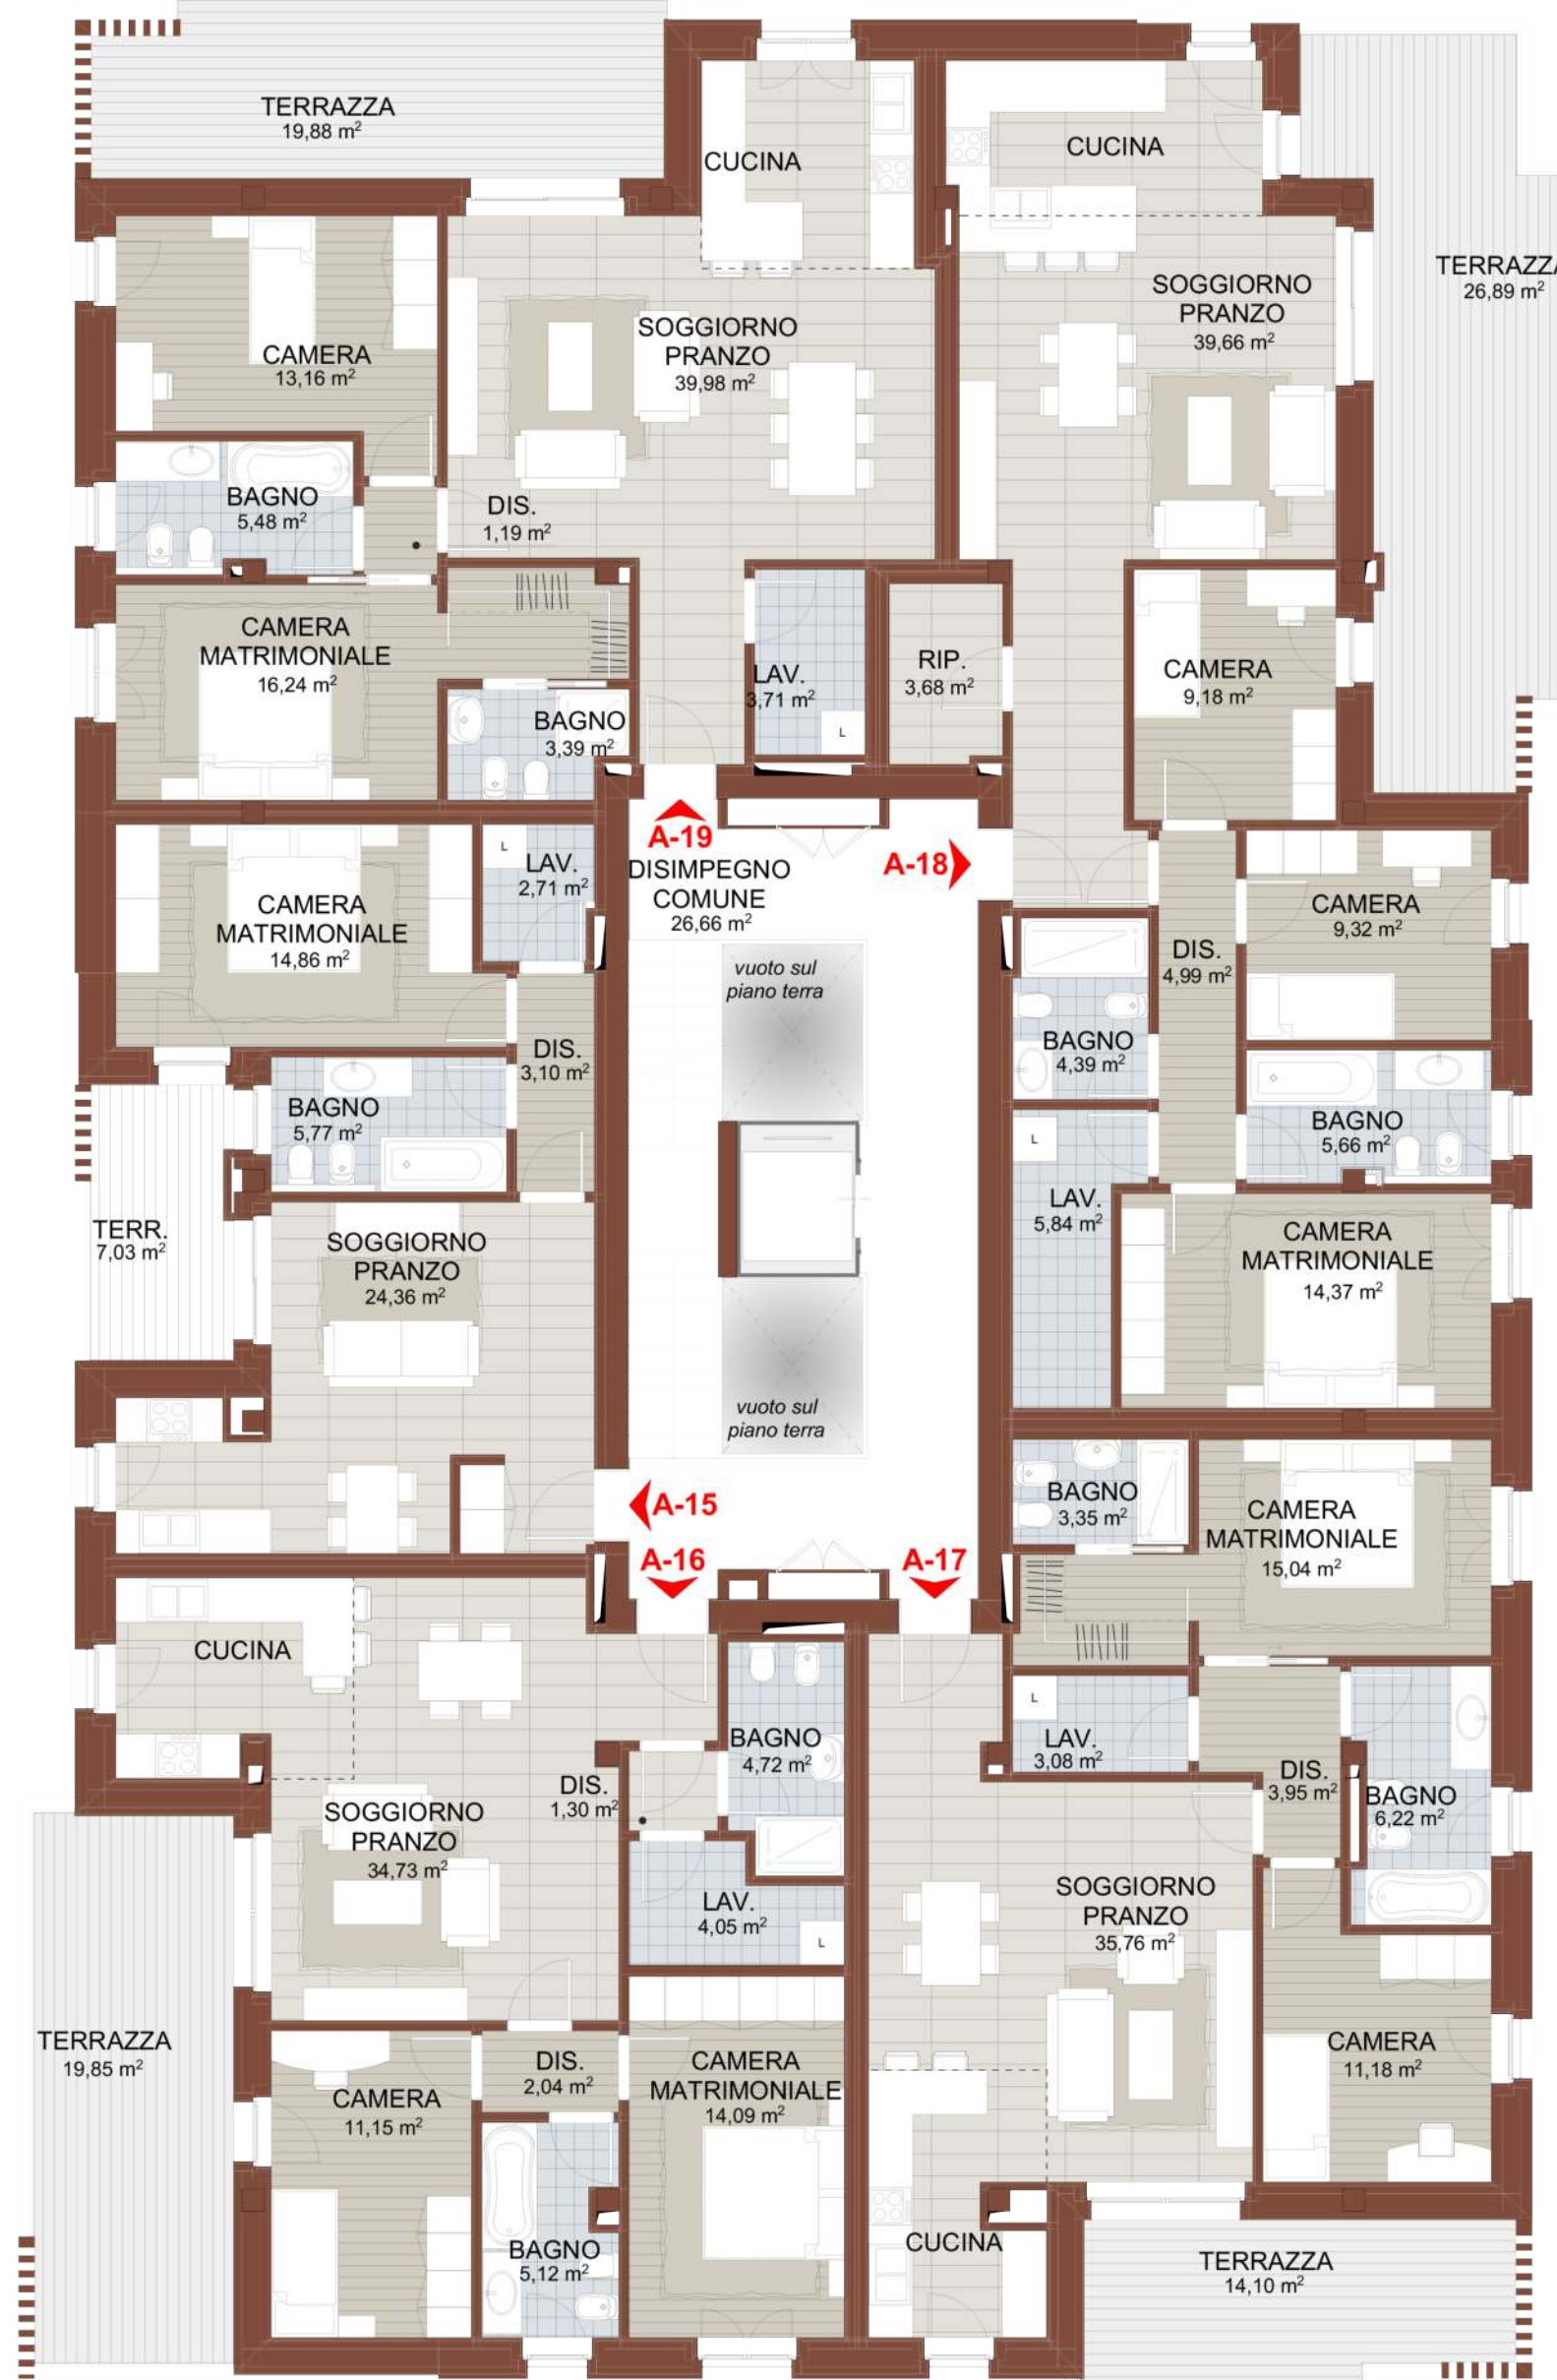


ARREDABILITA' - PIANTA PIANO QUARTO

1:100

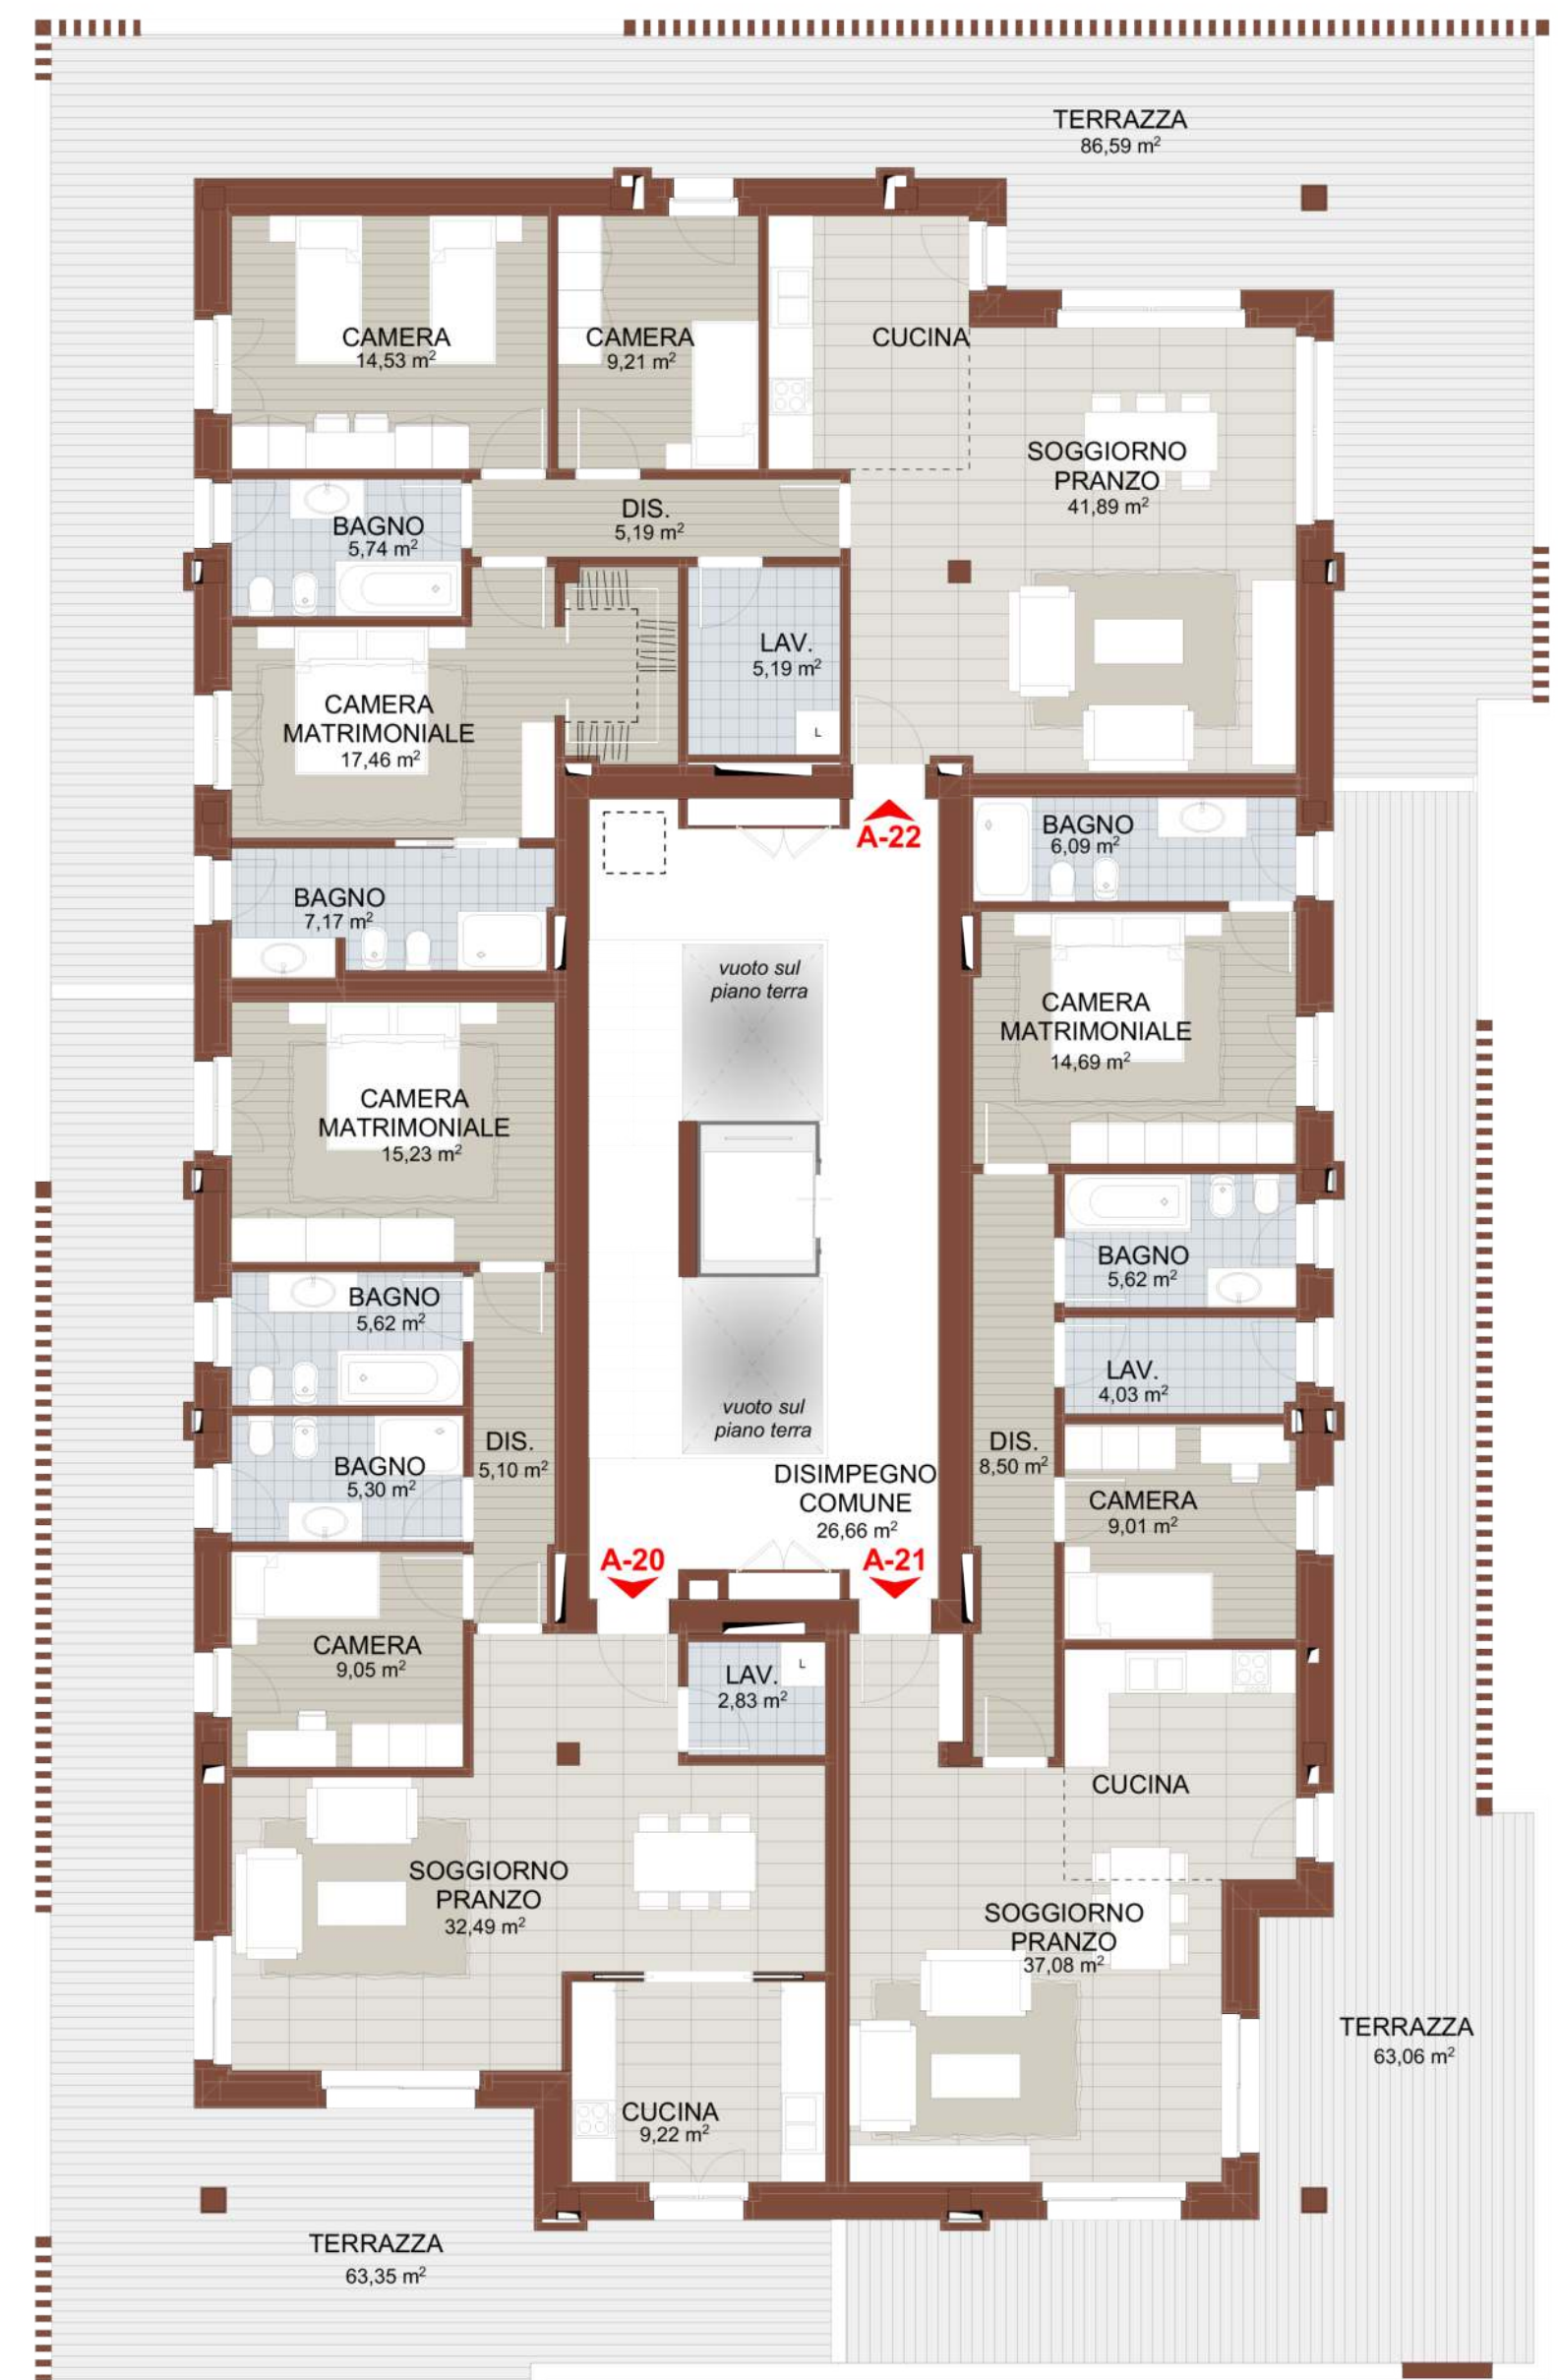

ARREDABILITA' - PIANTA PIANO QUINTO

1:100

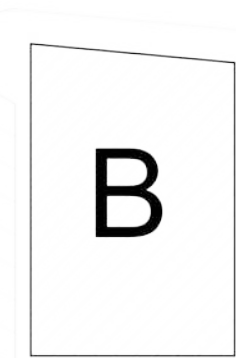

PROGETTAZIONE  
**b+ma**  
 ARCHITETTURA  
 INGEGNERIA  
 URBANISTICA  
 B+MAssociati srl  
 Viale Duca degli Abruzzi 103  
 25124 - Brescia  
 tel 030398499 - fax 0303387659  
 e-mail info@bmasr.it  
 sito web www.bmasr.it

PROGETTISTA  
 Ing. Riccardo Manfredi  
 Arch. Fausto Baresi