UNIVERSITA' DEGLI STUDI DI PALERMO - FACOLTA' DI ARCHITETTURA -
A.A. 2012-2013 - *Corso di Laurea Specialistica in Architettura a ciclo unico - Classe 4/S*
PROGETTAZIONE AMBIENTALE
Docente: Prof. Arch. Emanuele Walter Angelico- coll.esterno Arch.Angelo Moncado
Allievo Architetto: Javier Reyes Batista, Giovanni Agrò
Matricola: 0567666, 0551489

TAV. 4

Pianta 1/2 - Dettagli

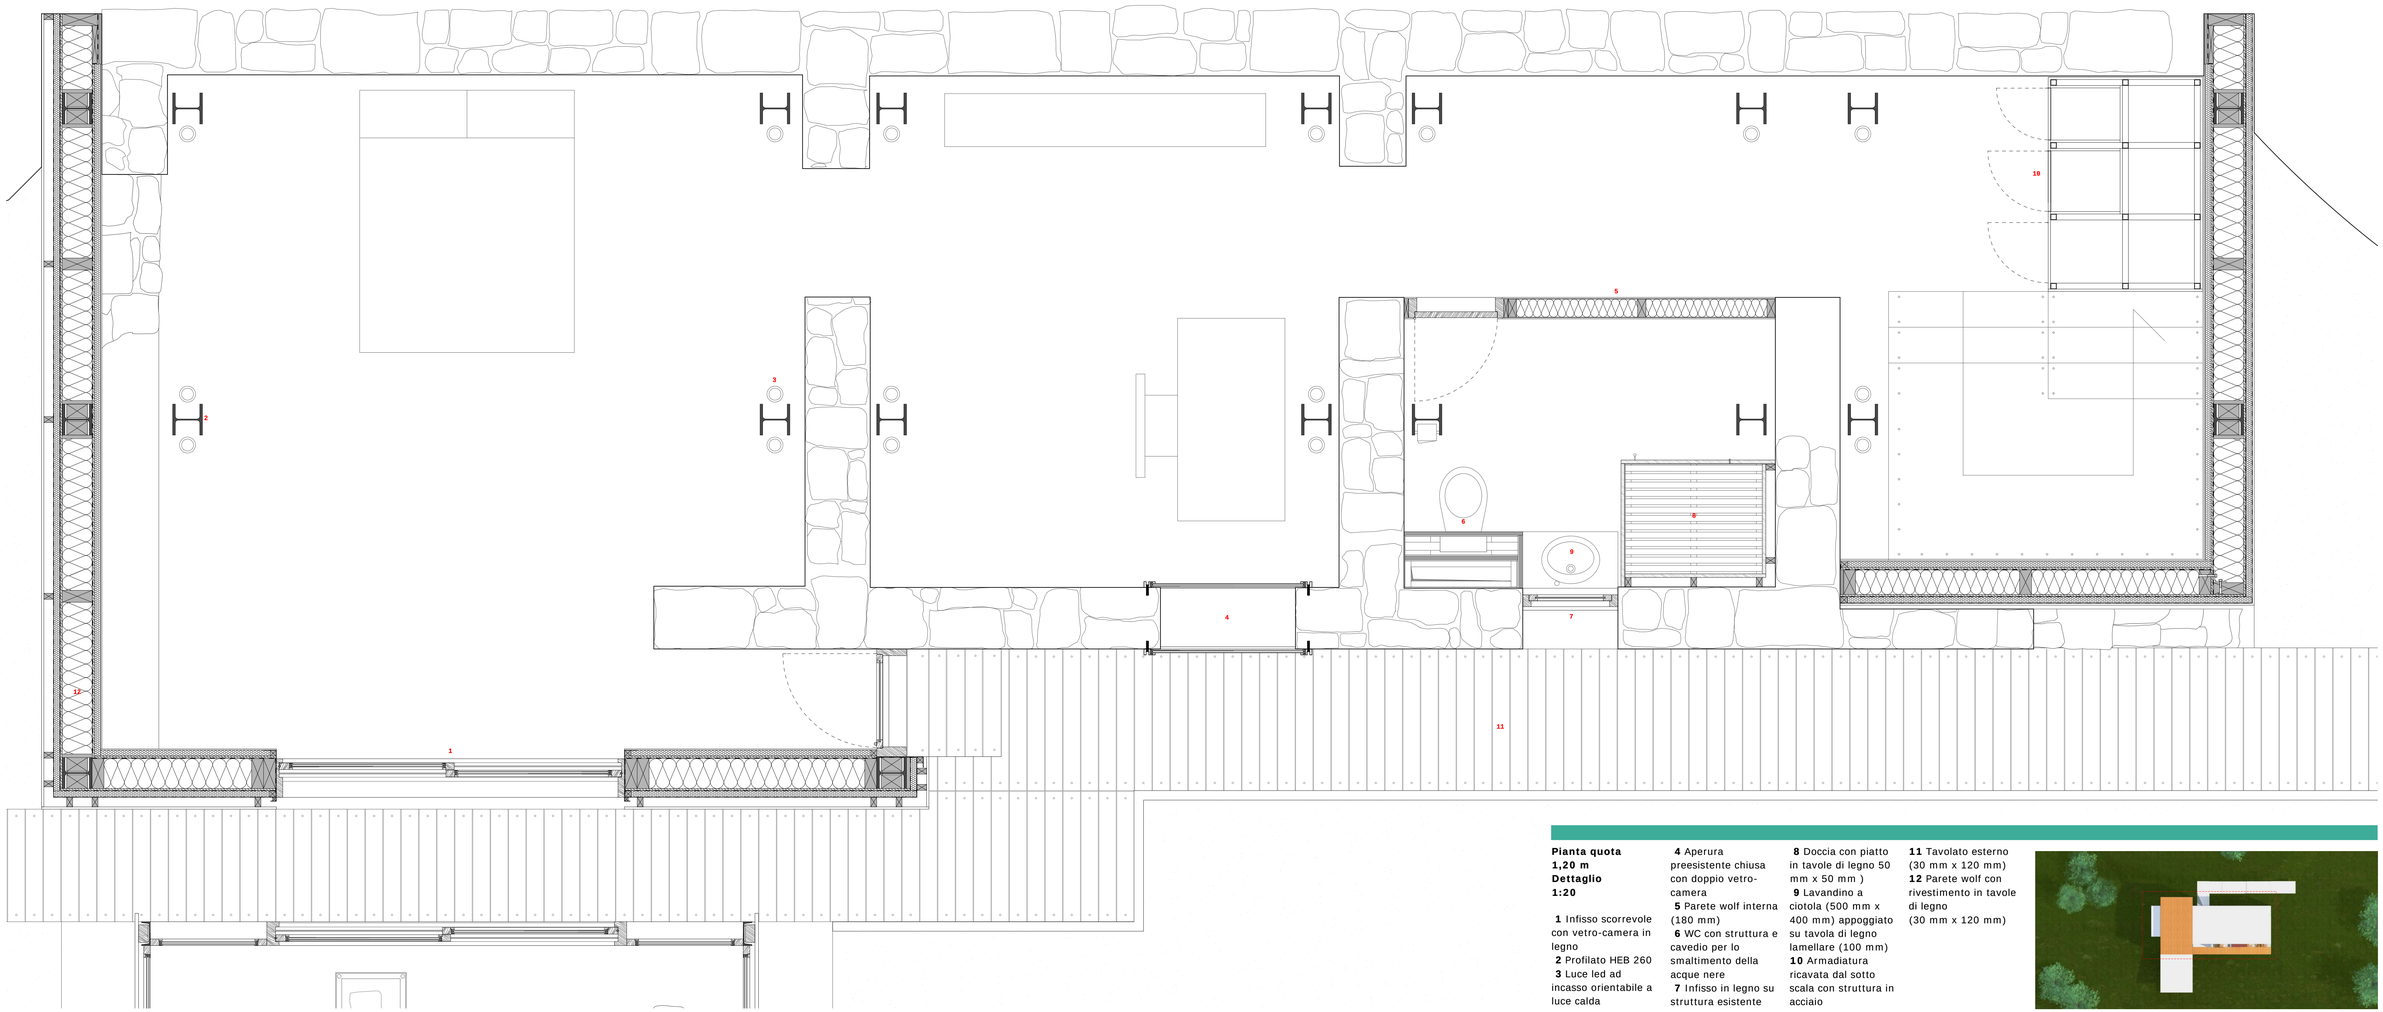

Pianta quota 1,20 m
Dettaglio 1:20

1 Infisso scorrevole con vetro-camera in legno
2 Profilato HEB 260
3 Luce led ad incasso orientabile a luce calda
4 Aperura preesistente chiusa con doppio vetro-camera
5 Parete wolf interna (180 mm)
6 WC con struttura e cavedio per lo smaltimento della acque nere
7 Infisso in legno su struttura esistente
8 Doccia con piatto in tavole di legno 50 mm x 50 mm)
9 Lavandino a ciotola (500 mm x 400 mm) appoggiato su tavola di legno lamellare (100 mm)
10 Armadiatura ricavata dal sotto scala con struttura in acciaio
11 Tavolato esterno (30 mm x 120 mm)
12 Parete wolf con rivestimento in tavole di legno (30 mm x 120 mm)

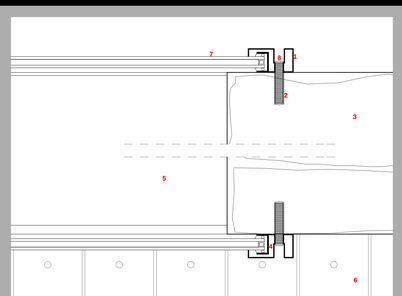

Pianta della vetrina nello studio
Dettaglio 1:5

1 Telaio della vetrina in alluminio anodizzato
2 Listello in plastita
3 Muratura preesistente consolidata in conci di arenaria
4 Profilato con sezione ad U (45 x 20 x 3 mm)
5 Infravetro
6 Tavolato in legno duro per esterni (30 x 120 mm)
7 Vetrocamera
8 Vite con testa a croce

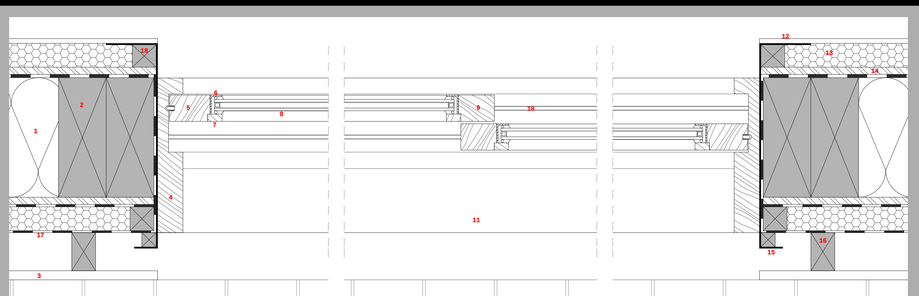

Pianta dell'infisso scorrevole
Dettaglio 1:5

1 Isolamento interno in lana minerale in lastre compatte
2 Montante in legno (100 x 220 mm)
3 Tavole di rivestimento in legno duro con angoli smussati (20 x 100 mm)
4 Telaio in legno duro (50 x 300 mm) con sigillante
5 Montante laterale con scanalatura (60 x 80 mm)
6 Profilato con sezione ad L (45 x 20 x 3 mm)
7 Modanatura in legno
8 Vetrocamera
9 Montante centrale in legno (60 x 70 mm)
10 Binario guida in bronzo
11 Soglia in legno duro con pendenza per lo scolo delle acque
12 Pannello in gesso con tinteggio finale
13 Lastra di fibra di legno con leganti naturali (50 mm)
14 Pannello di masonite V 100 G E1 (16 mm)
15 Cornice della finestra in alluminio anodizzato
16 Montanto in legno duro (50 x 80 mm)
17 Membrana traspirante
18 Montante in legno

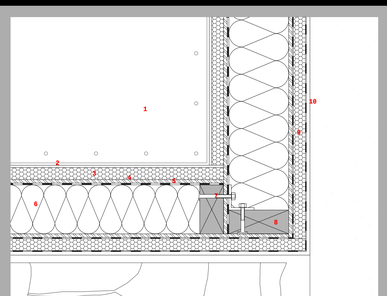

Pianta dell'angolo esterno
Dettaglio 1:10

1 Scala interna
2 Pannello in gesso con tinteggio finale
3 Lastra di fibra di legno con leganti naturali (50 mm)
4 Pannello di masonite V 100 G E1 (16 mm)
5 Barriera al vapore
6 Isolamento interno in lana minerale in lastre compatte
7 Congiunzione delle pareti esterne con 3 pz. (14 x 120 mm)
+ femmine di fissaggio
8 Travetto strutturale
9 Cappotto isolante esterno in poliestere (50 mm) con trattamento antiumidità
10 Intonaco finale precolorato con intonaco di sottofondo con rete di rinforzo