ADNEN BOUMESSOUER ARCHITECTS
rue Cheikh Ali Ennafti Sousse T/F : (+216)-9861-1908 E-mail: boumessouer.adnen@gmail.com

Client	THABELINA/WISSOUR
Projet	**GYM-X**
Description	PLAN/ARCHITECTURE
Architecte	ARCH.ADNEN BOUMESSOUER
Phase	APS
N°Projet	
N°Plan	1
Echelle	1/100
Date	13-01-2022

GYM X

Sousse

NOTES POUR L'ENTREPRENEUR ET LE COORDONNATEUR DES TRAVAUX.
Les dimensions sont données en centimètres sauf indication contraire.
Les mesures du projet doivent être vérifiées et probablement rectifiées lorsque le projet est mis en oeuvre.
Les plans d'exécution complets et non substantielles du projet sont autorisées.
Tous les éléments de mobilier commun dans ce dessin appartiennent fixés au lieu
le plafond ou les murs doivent être solidement fixés à une structure métallique cachée et solidement fixée à la structure principale du bâtiment existant.
Cette structure métallique doit supporter 25 kg / m² de charge minimale, doit être testée par le entrepreneur qui en est l'entière responsabilité.
Tous les verres utilisés doivent répondre aux réglementations et exigences nationales.
Chaque verre utilisé dans les meubles doit être trempé et marqué du mot
"TEMPERED GLASS".
Tous les verres extérieurs utilisés doivent répondre aux réglementations nationales et exigences et être anti-reflet.

NOTE AU INTERVENANT:
Il est de la responsabilité de vérifier la conformité du projet aux normes locales et réglementations nationales, et doit informer rapidement Adnen Boumessouer en cas de divergences ou de problèmes.
Au cas où l'entrepreneur ne trouverait aucune incongruité avec le local et
les documents contractuels, il sera réputé avoir pris à sa charge et entière responsabilité de la conformité du projet aux réglementations locales et nationales.
REMARQUE POUR LE SYSTÈME A / C:
Le système de climatisation et de climatisation est approximatif et doit être vérifié par un technicien qualifié les modifications éventuelles doivent être convenues avec Adnen Boumessouer.
NOTES POUR L'ENTREPRENEUR, L'INGÉNIEUR MEP ET LE COORDONNATEUR DES TRAVAUX.
Les dimensions sont données en centimètres sauf indication contraire. Vérification et Hanchote
La conformité doit être placée à l'extérieur de la zone de réception.
La conformité des lumières et de la signalisation d'urgence aux normes nationales et locales
Une caméra pour le bureau et l'entrée
Une caméra pour le bureau et l'entrée/sur extérieur doit être installée.
Sur demande du client, un interphone peut être installé.
Le système de sécurité doit être installé dans le mur intérieur.
Le mur en marche est définie avec le client.
Chaque tapis doit être ignifugée.
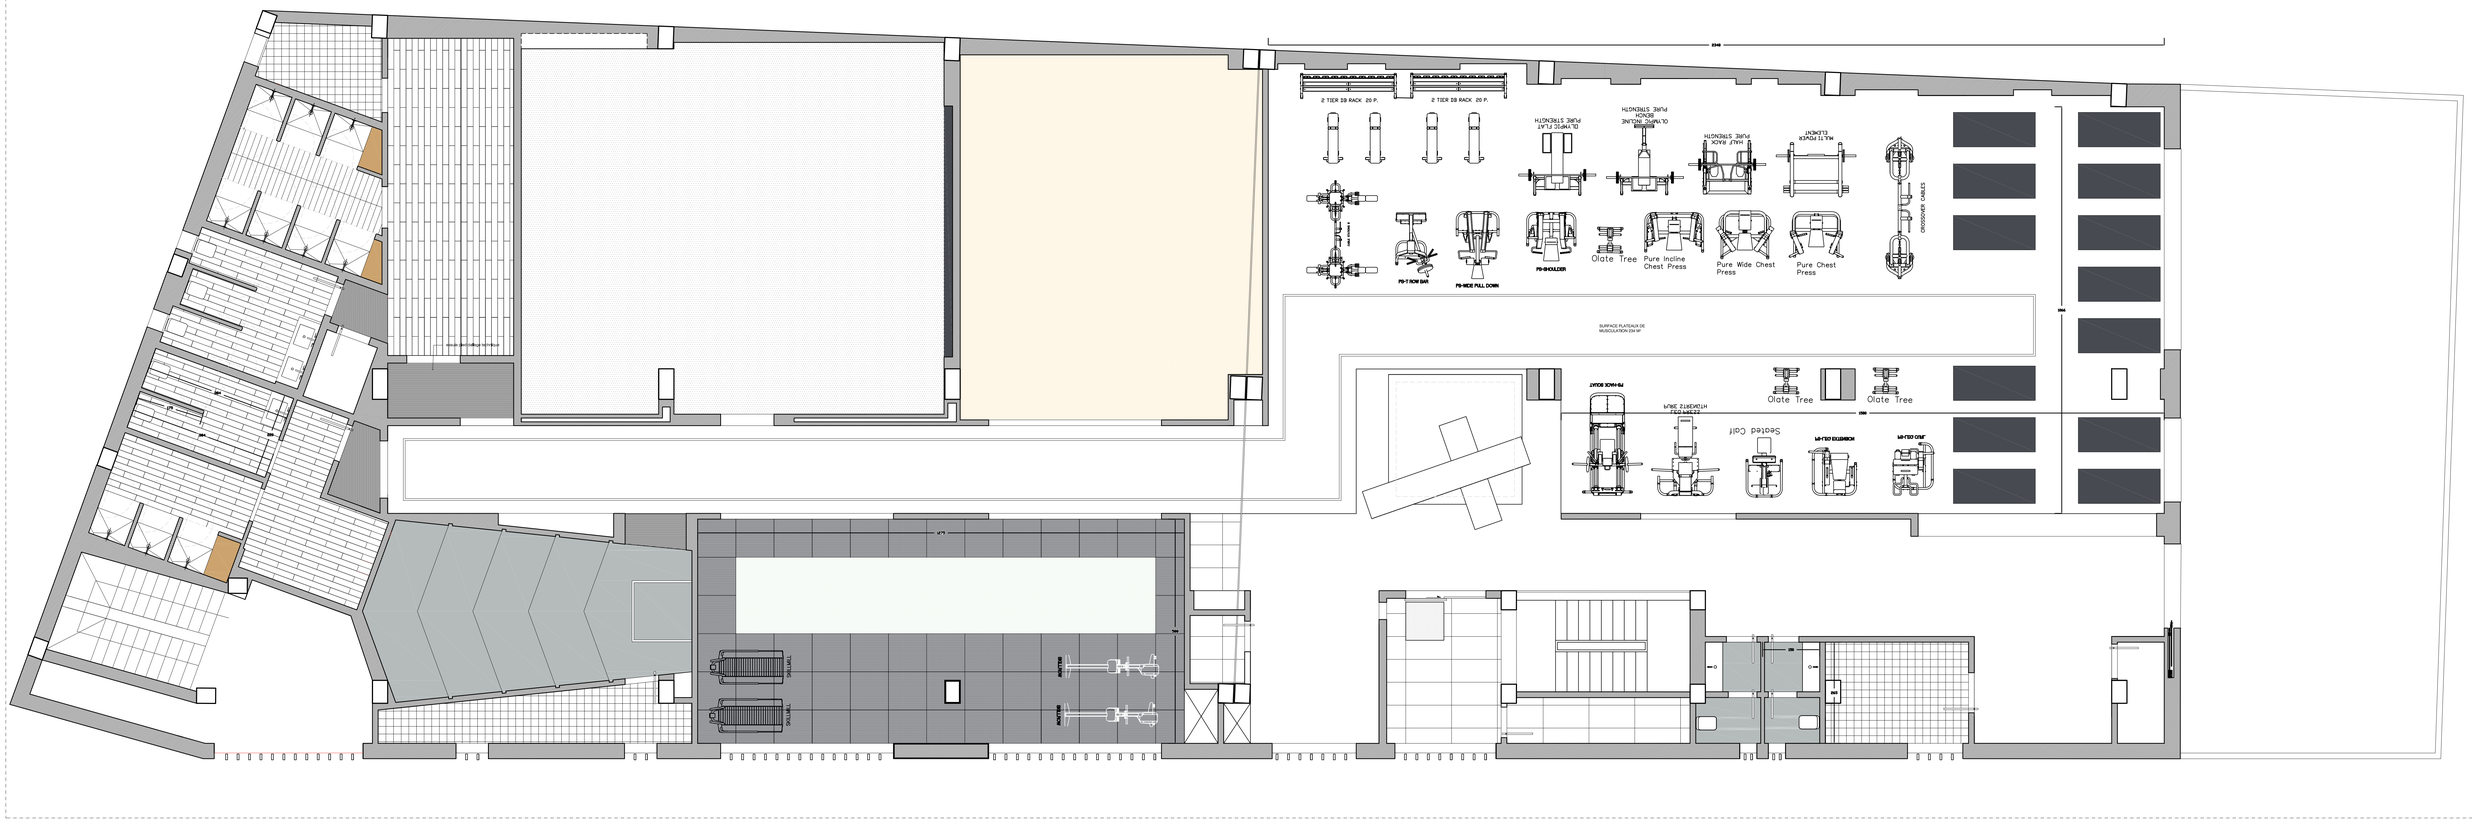
A Profilés en acier Inoxydable tahlés = 10mm
D Couverde en acier Inoxydable tahlé
C tapis de porte coco
M miroir