

공사명 PROJECT TITLE

특기 사항 NOTE



수정 및 제출내용 ISSUES & REVISION		일자 DATE
번호 NO.	내용 DESCRIPTION	

SEOINN
DESIGN GROUP / **서인**

(주) 서인 종합건축사사무소
서울특별시 서초구 반포4동 107-24
서초구 건축사사무소 316호 대표 최동규
FAX. 536-8425 TEL. 532-1861

계	도	검	토	승	인	고
DR	AWN	C	CHK	APP	R	REMARK
기	축					
ARCHITECT						
STRUCTURAL						
MECHANICAL						
ELECTRICAL						
ENGINEERING						
LANDSCAPE						
INTERIOR						

일자 DATE	프로젝트 번호 PROJECT NO.
축척 SCALE	시트 번호 SHEET NO.
도면 번호 DRAWING NO.	

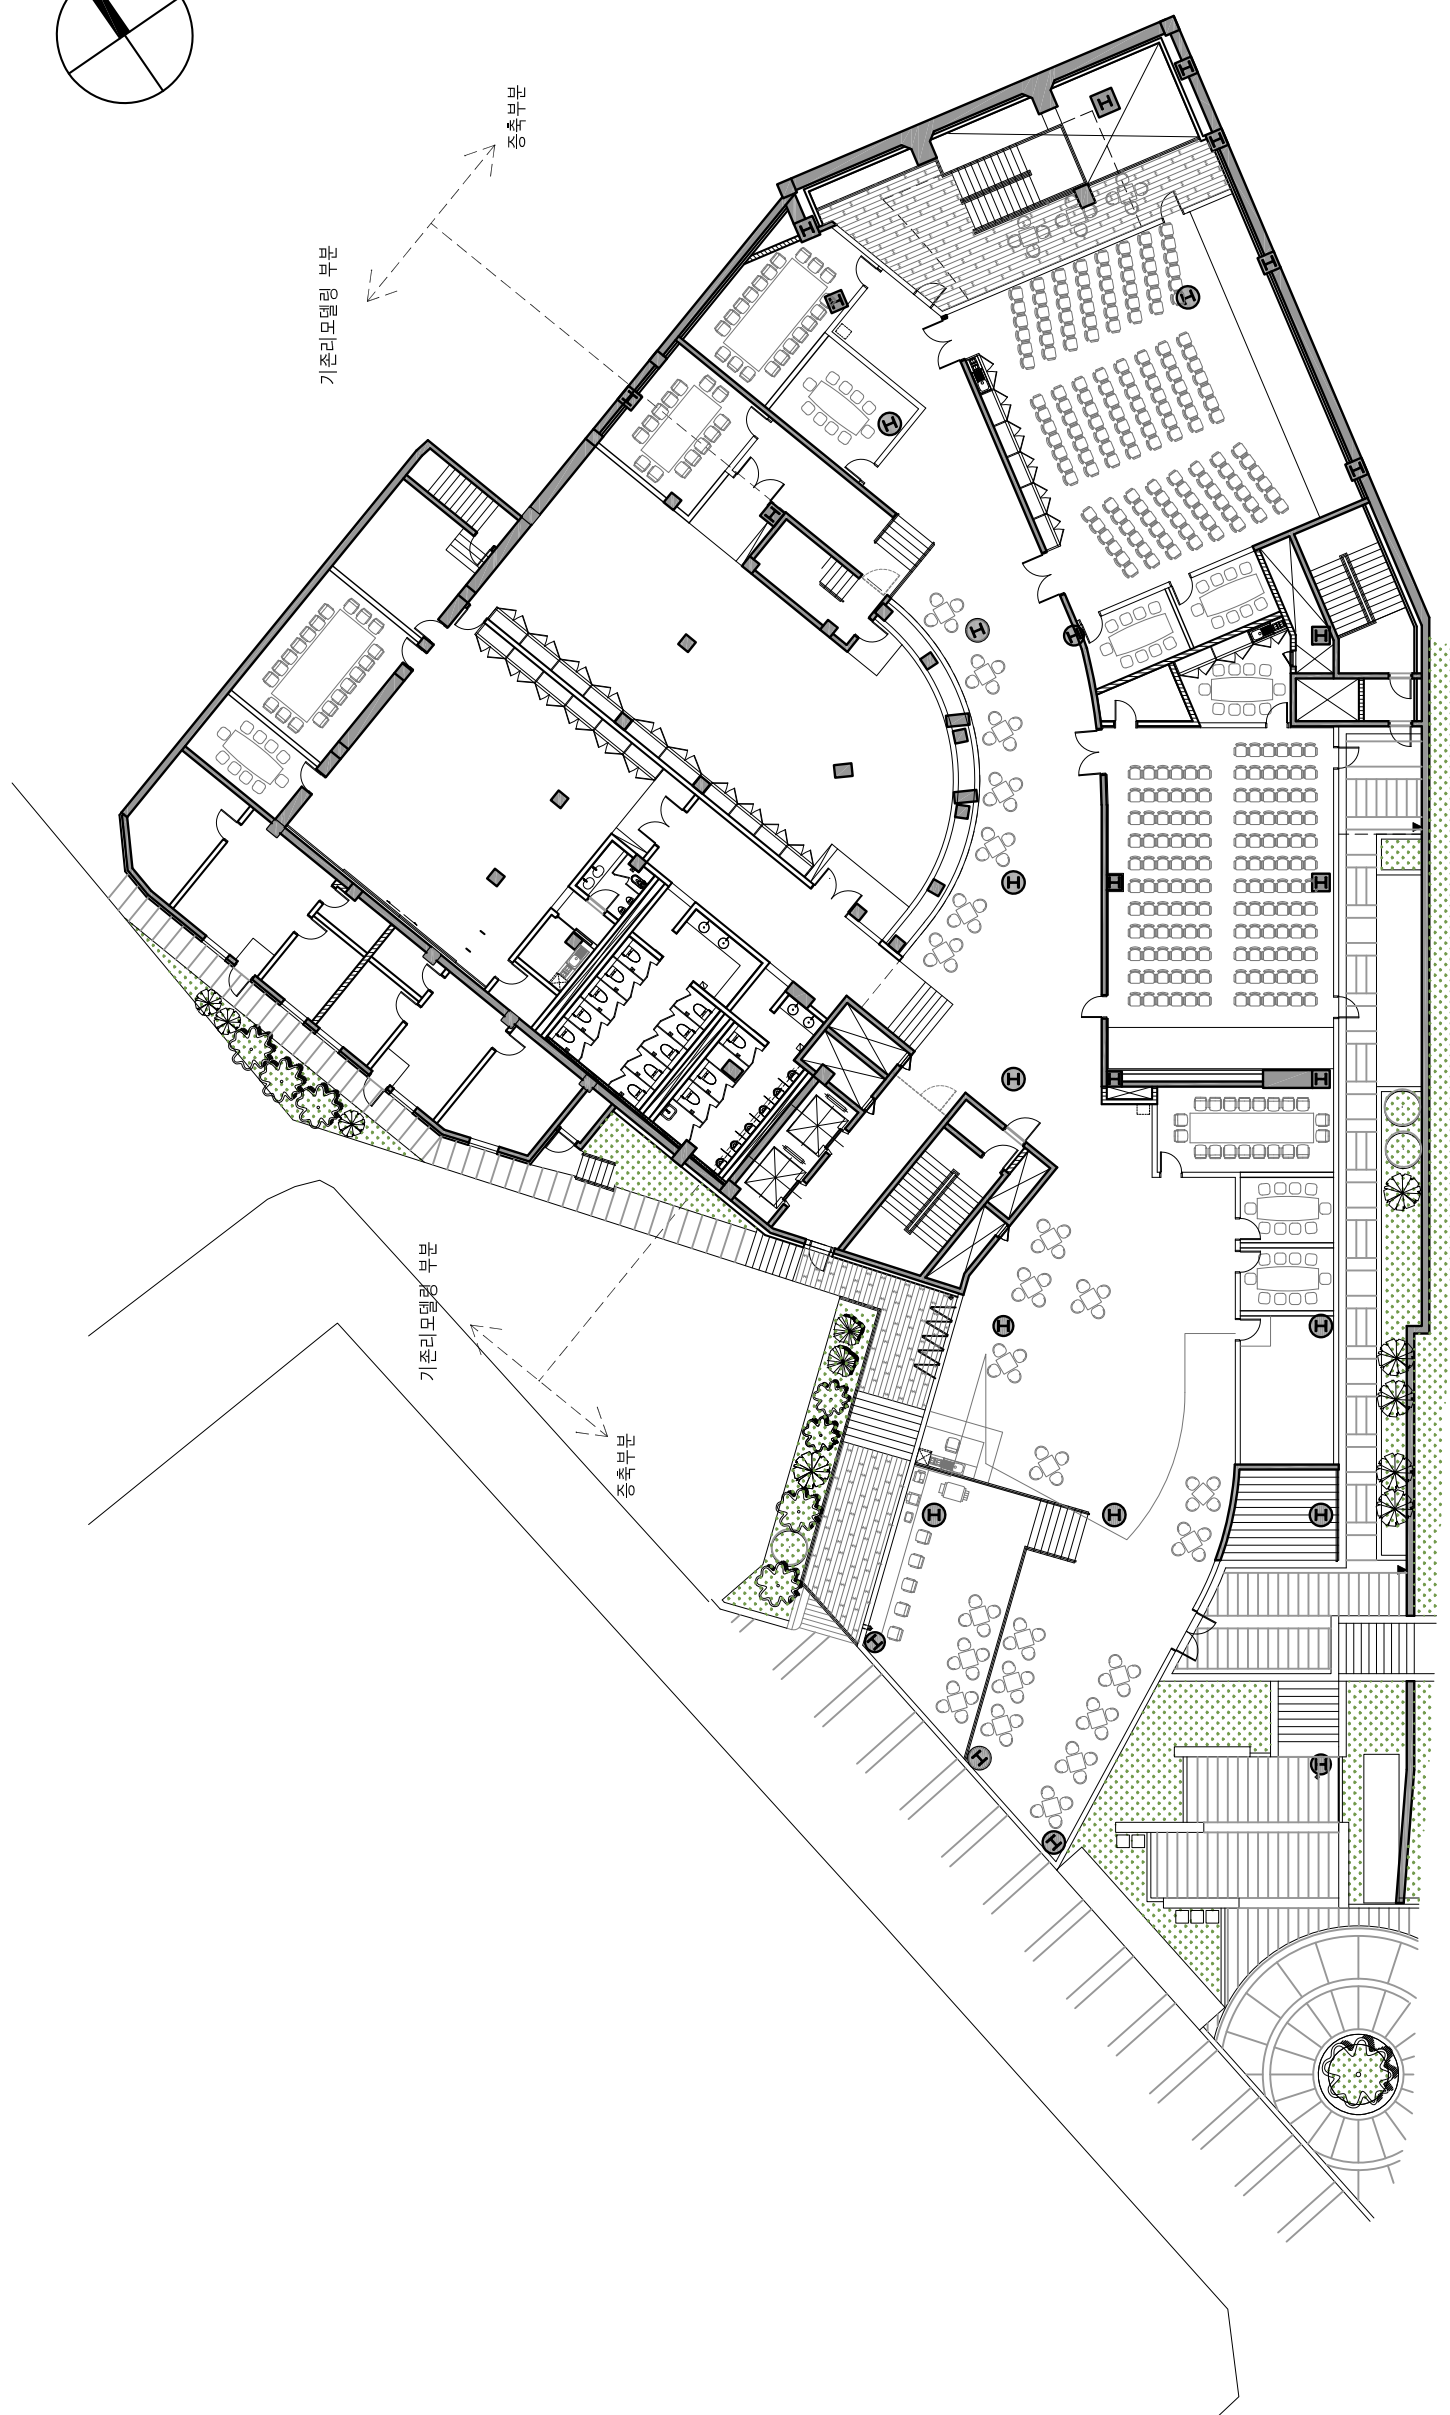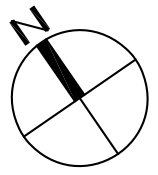

기존리모델링 부분

증축부분

기존리모델링 부분

증축부분

도면 명칭 DRAWING TITLE