OGGETTO : PROGETTAZIONE ESECUTIVA DI UNA SCALA IN FERRO CON GRADINI IN LEGNO

TITOLO TAVOLA : PIANTE, SEZIONI E ASSONOMETRIE

PROGETTISTA : ARCH.PAOLO SCICCHITANO

TAVOLA : 1 - ANNO :2013 - STUDIO : CIESSE - CORTALE CZ - SCALA 1:50

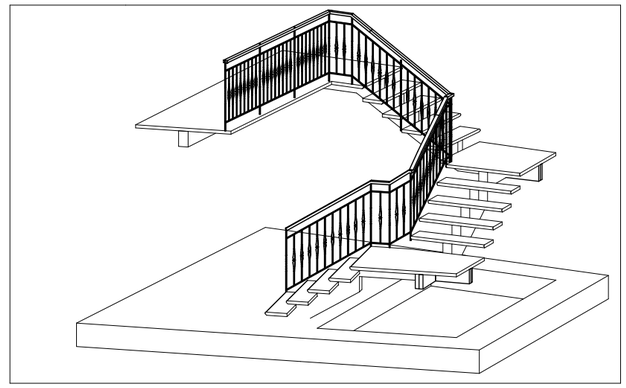

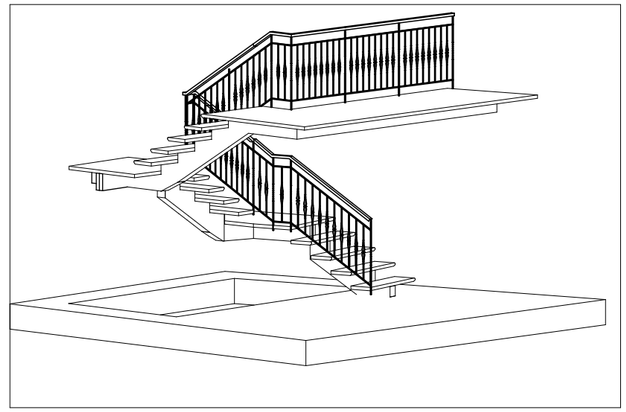

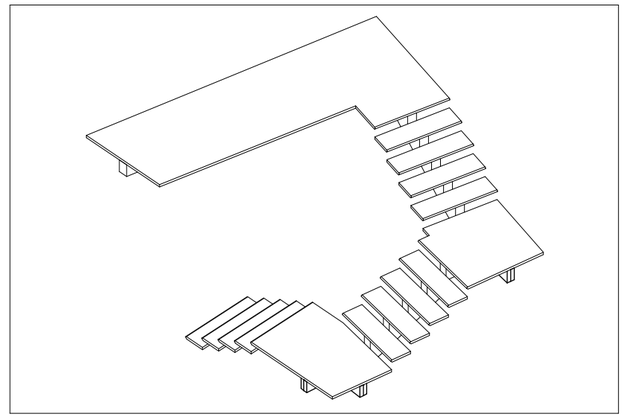

PIANTA

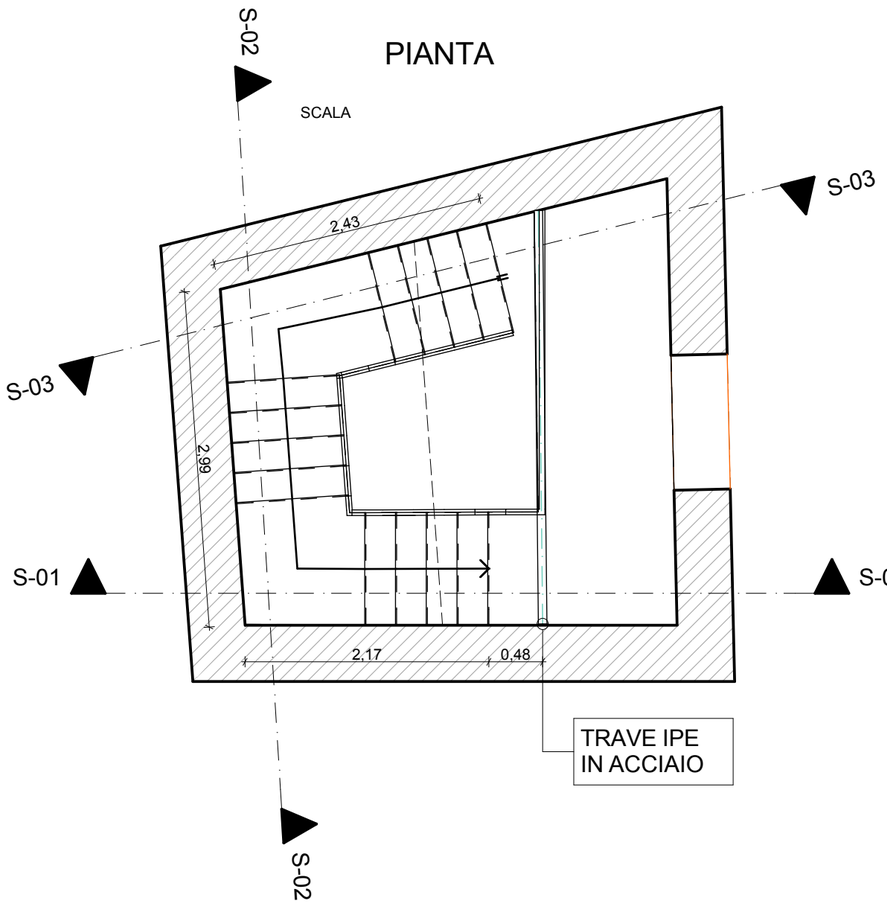

SCHEMA 1

INGOMBRO SCALA

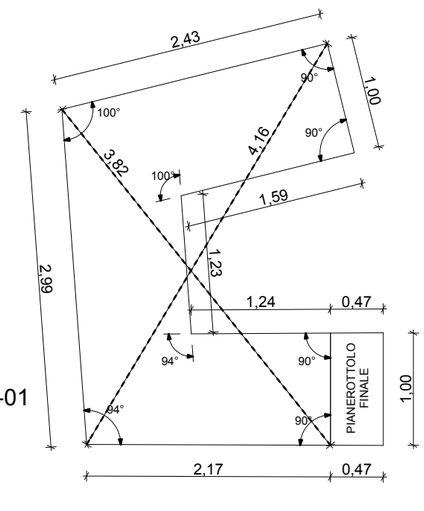

SCHEMA 2

ALZATA 16.34 CM ,
PEDATA 27 CM H
TOTALE 2,45 ML
PAVIMENTO FINITO

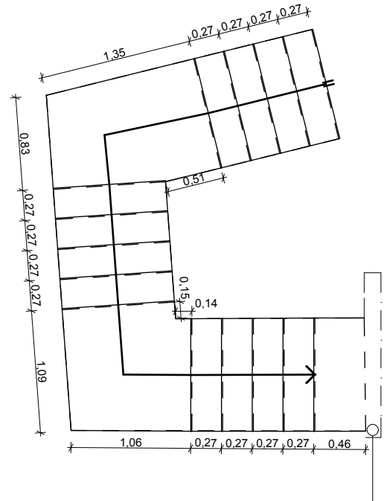

SEZIONE S/01

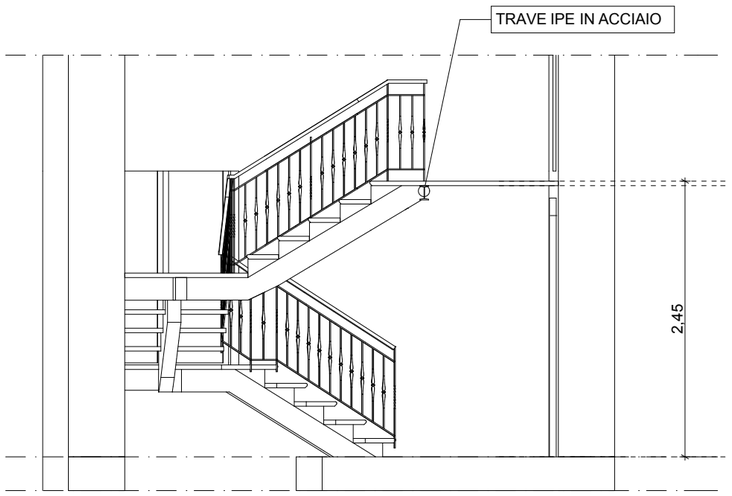

SEZIONE S-02

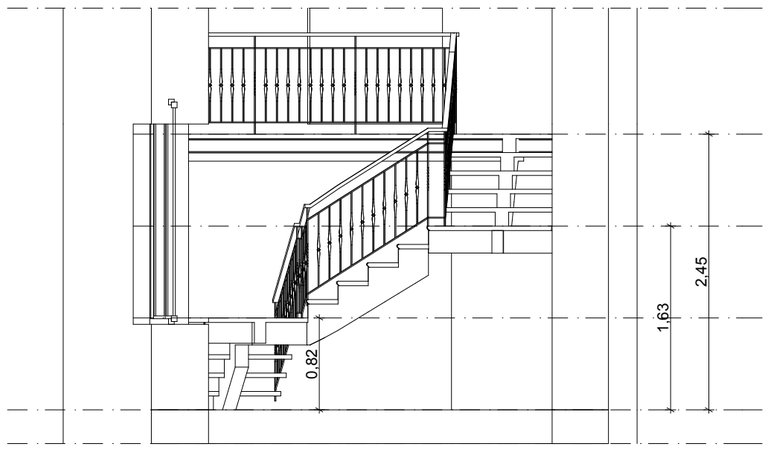
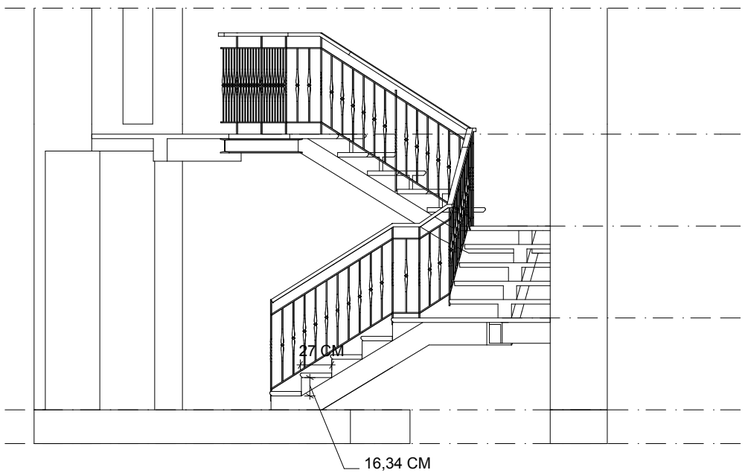
SEZIONE S-03