PROYECTO

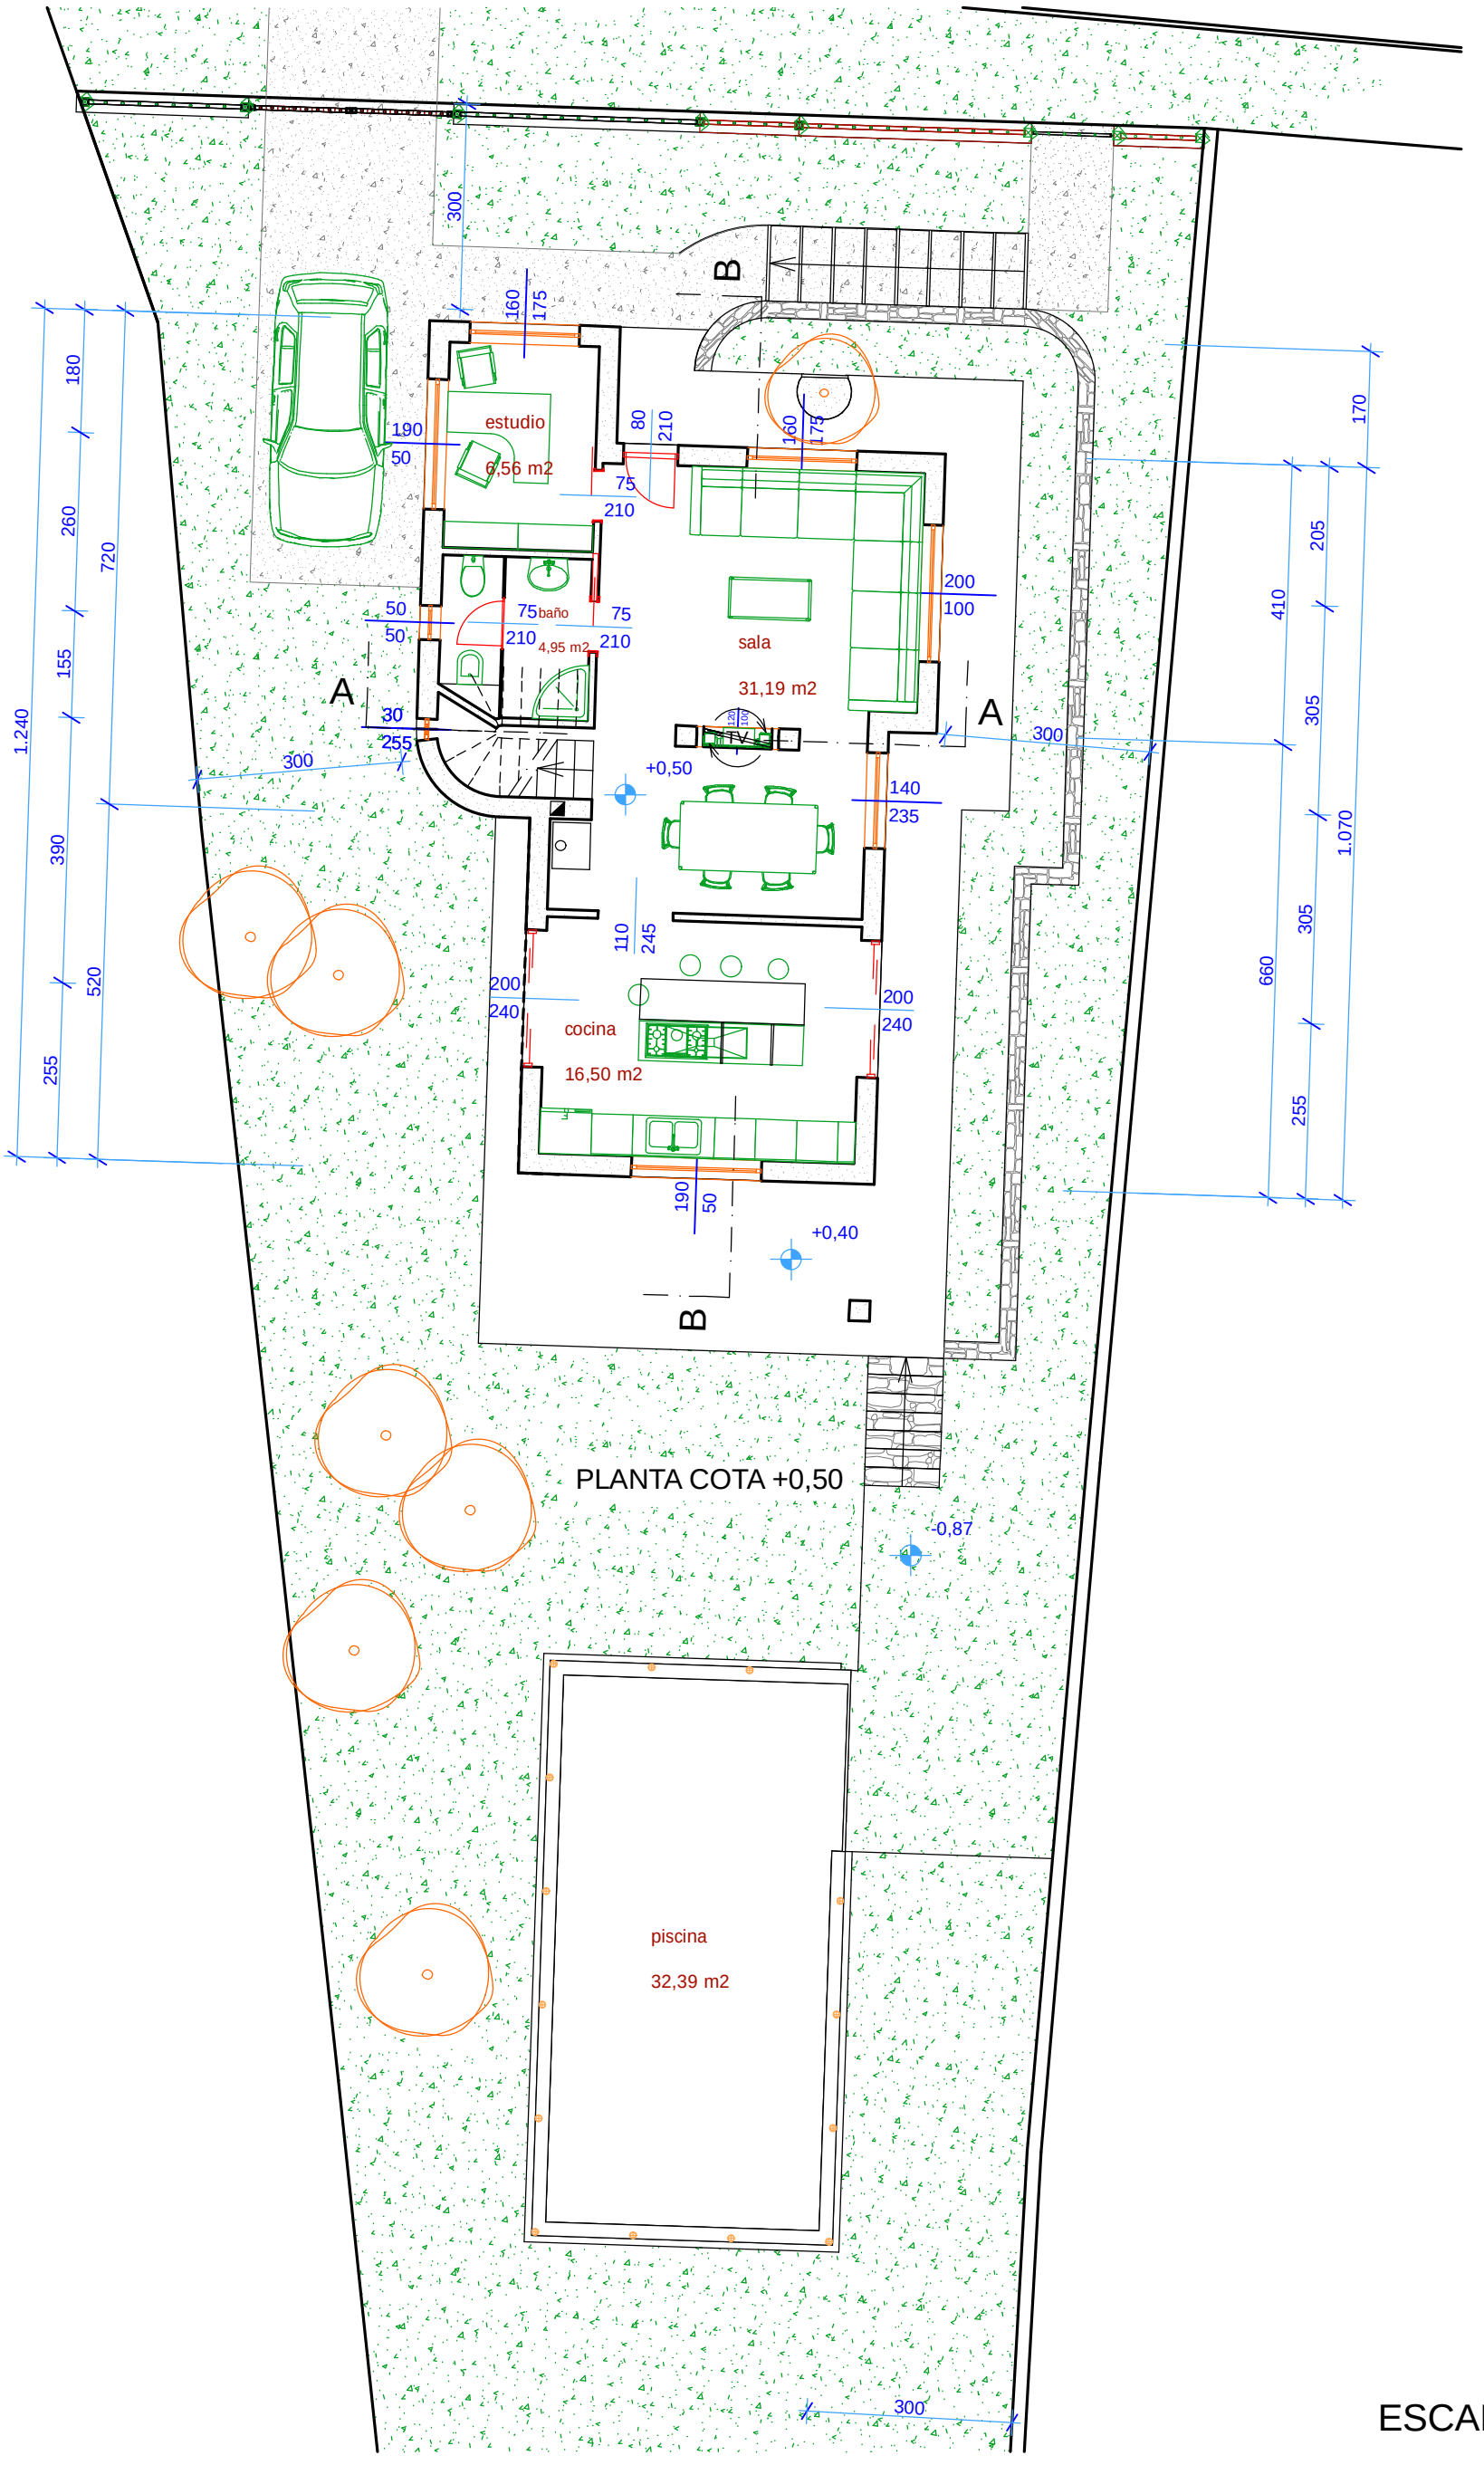
estudio
6,56 m2
baño
4,95 m2
sala
31,19 m2
TV
cocina
16,50 m2
piscina
32,39 m2
PLANTA COTA +0,50
+0,50
+0,40
-0,87
A
B
N
ESCALA 1:100