




[B-B1] SU BALLU TUNDU rotazione
di gradi 45 della texture della pavimentazione
Bicromia: basalto + travertino

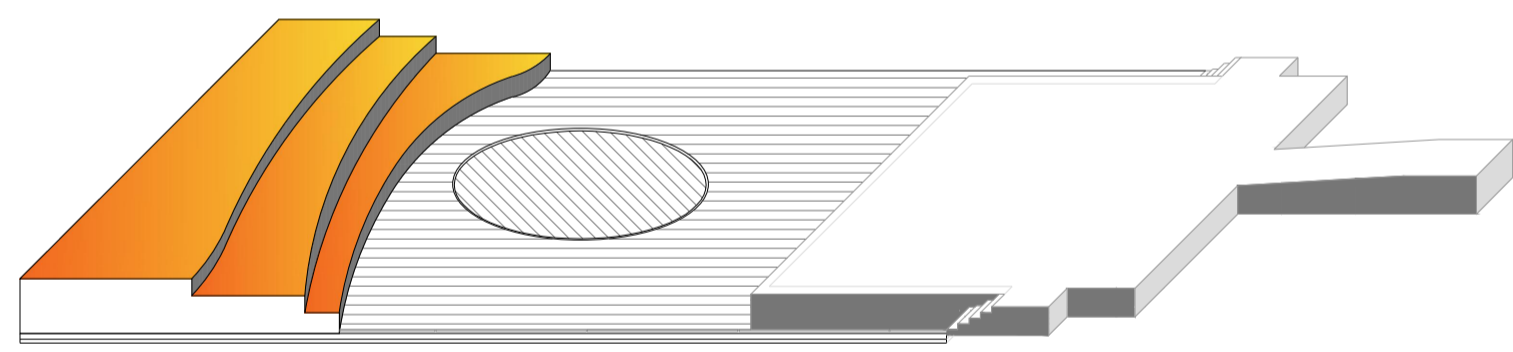

[TEXTURE] suggestioni studio
Bicromia: basalto + travertino

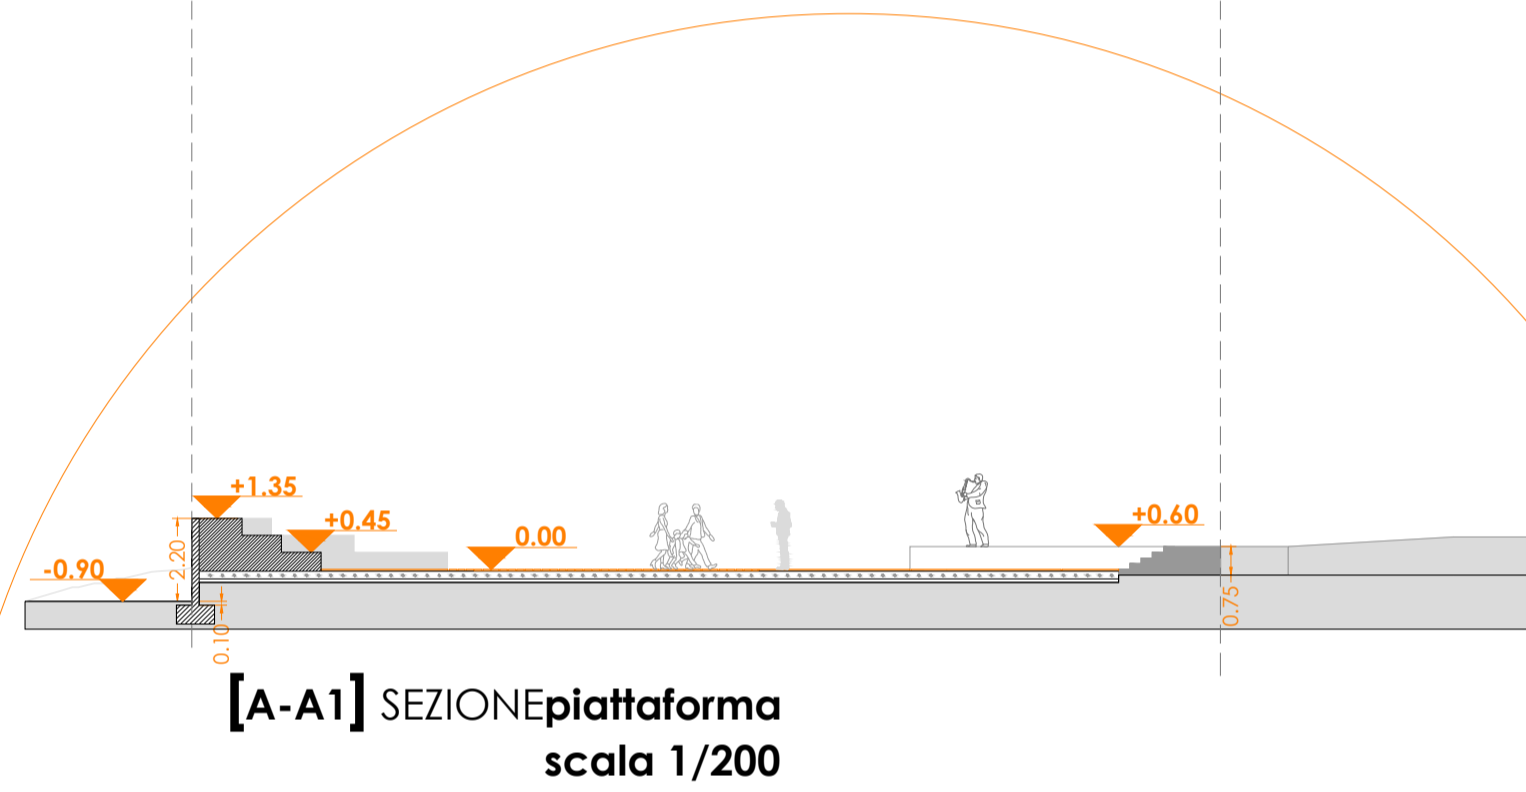

[B-B1] PROSPETTO assonometrico
scala 1/200

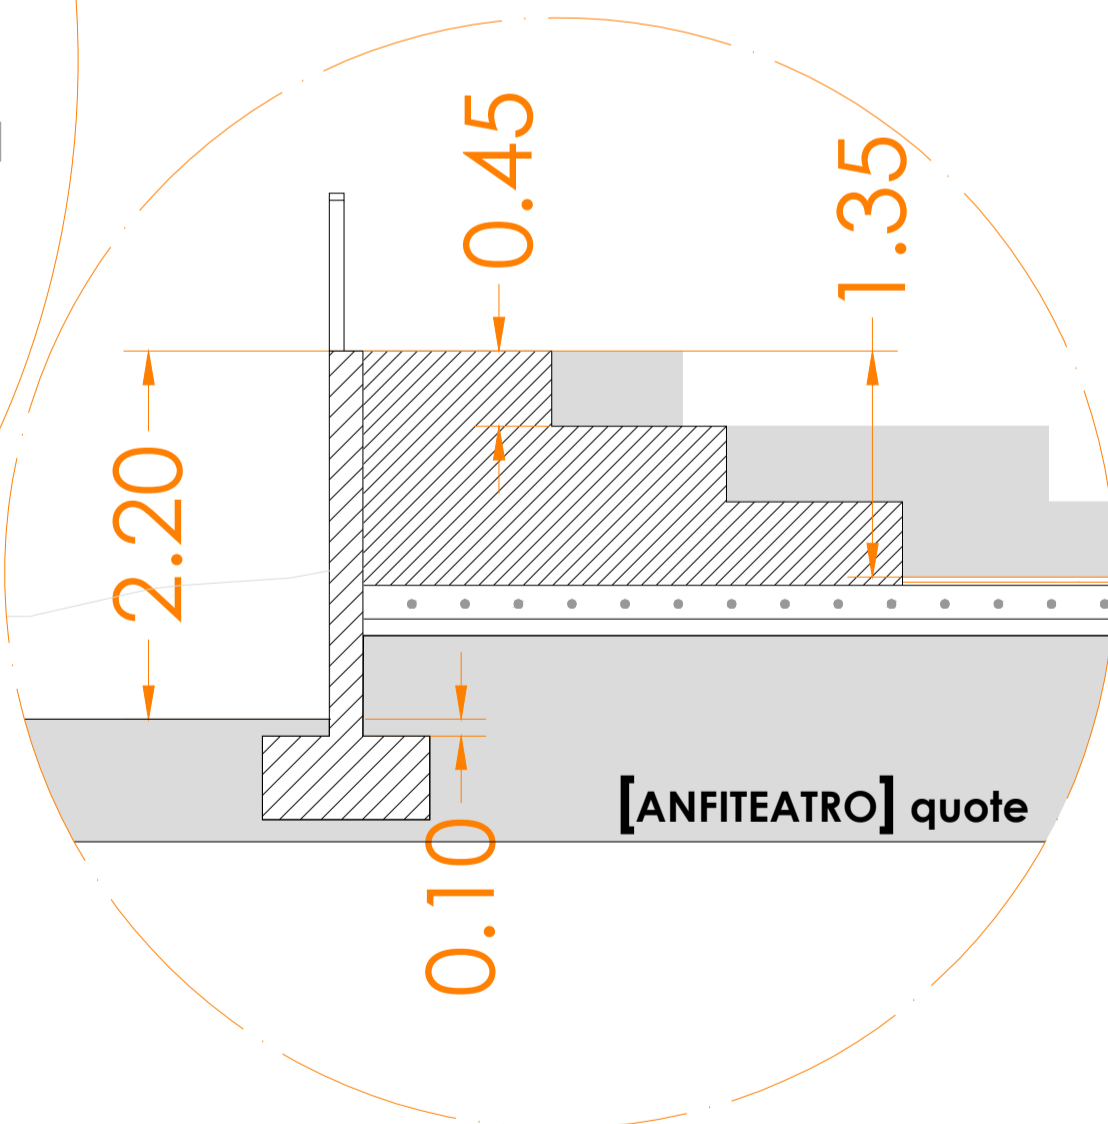

PROGETTO ESECUTIVO
INTERVENTO
di Riquilificazione del Parco San Sebastiano

TAVOLA 2

IL PROGETTO

SCALA indicata

RESPONSABILE UNICO DEL PROCEDIMENTO
geom. Paolo Sinis

PROGETTISTA
arch. Eleonora Manca

DATA dicembre 2021
TIMBRO FIRMA

ESTREMI DI APPROVAZIONE

IL RUP

Deliberazione G.C. n. _____ del _____