




PIANTA FONDAZIONI

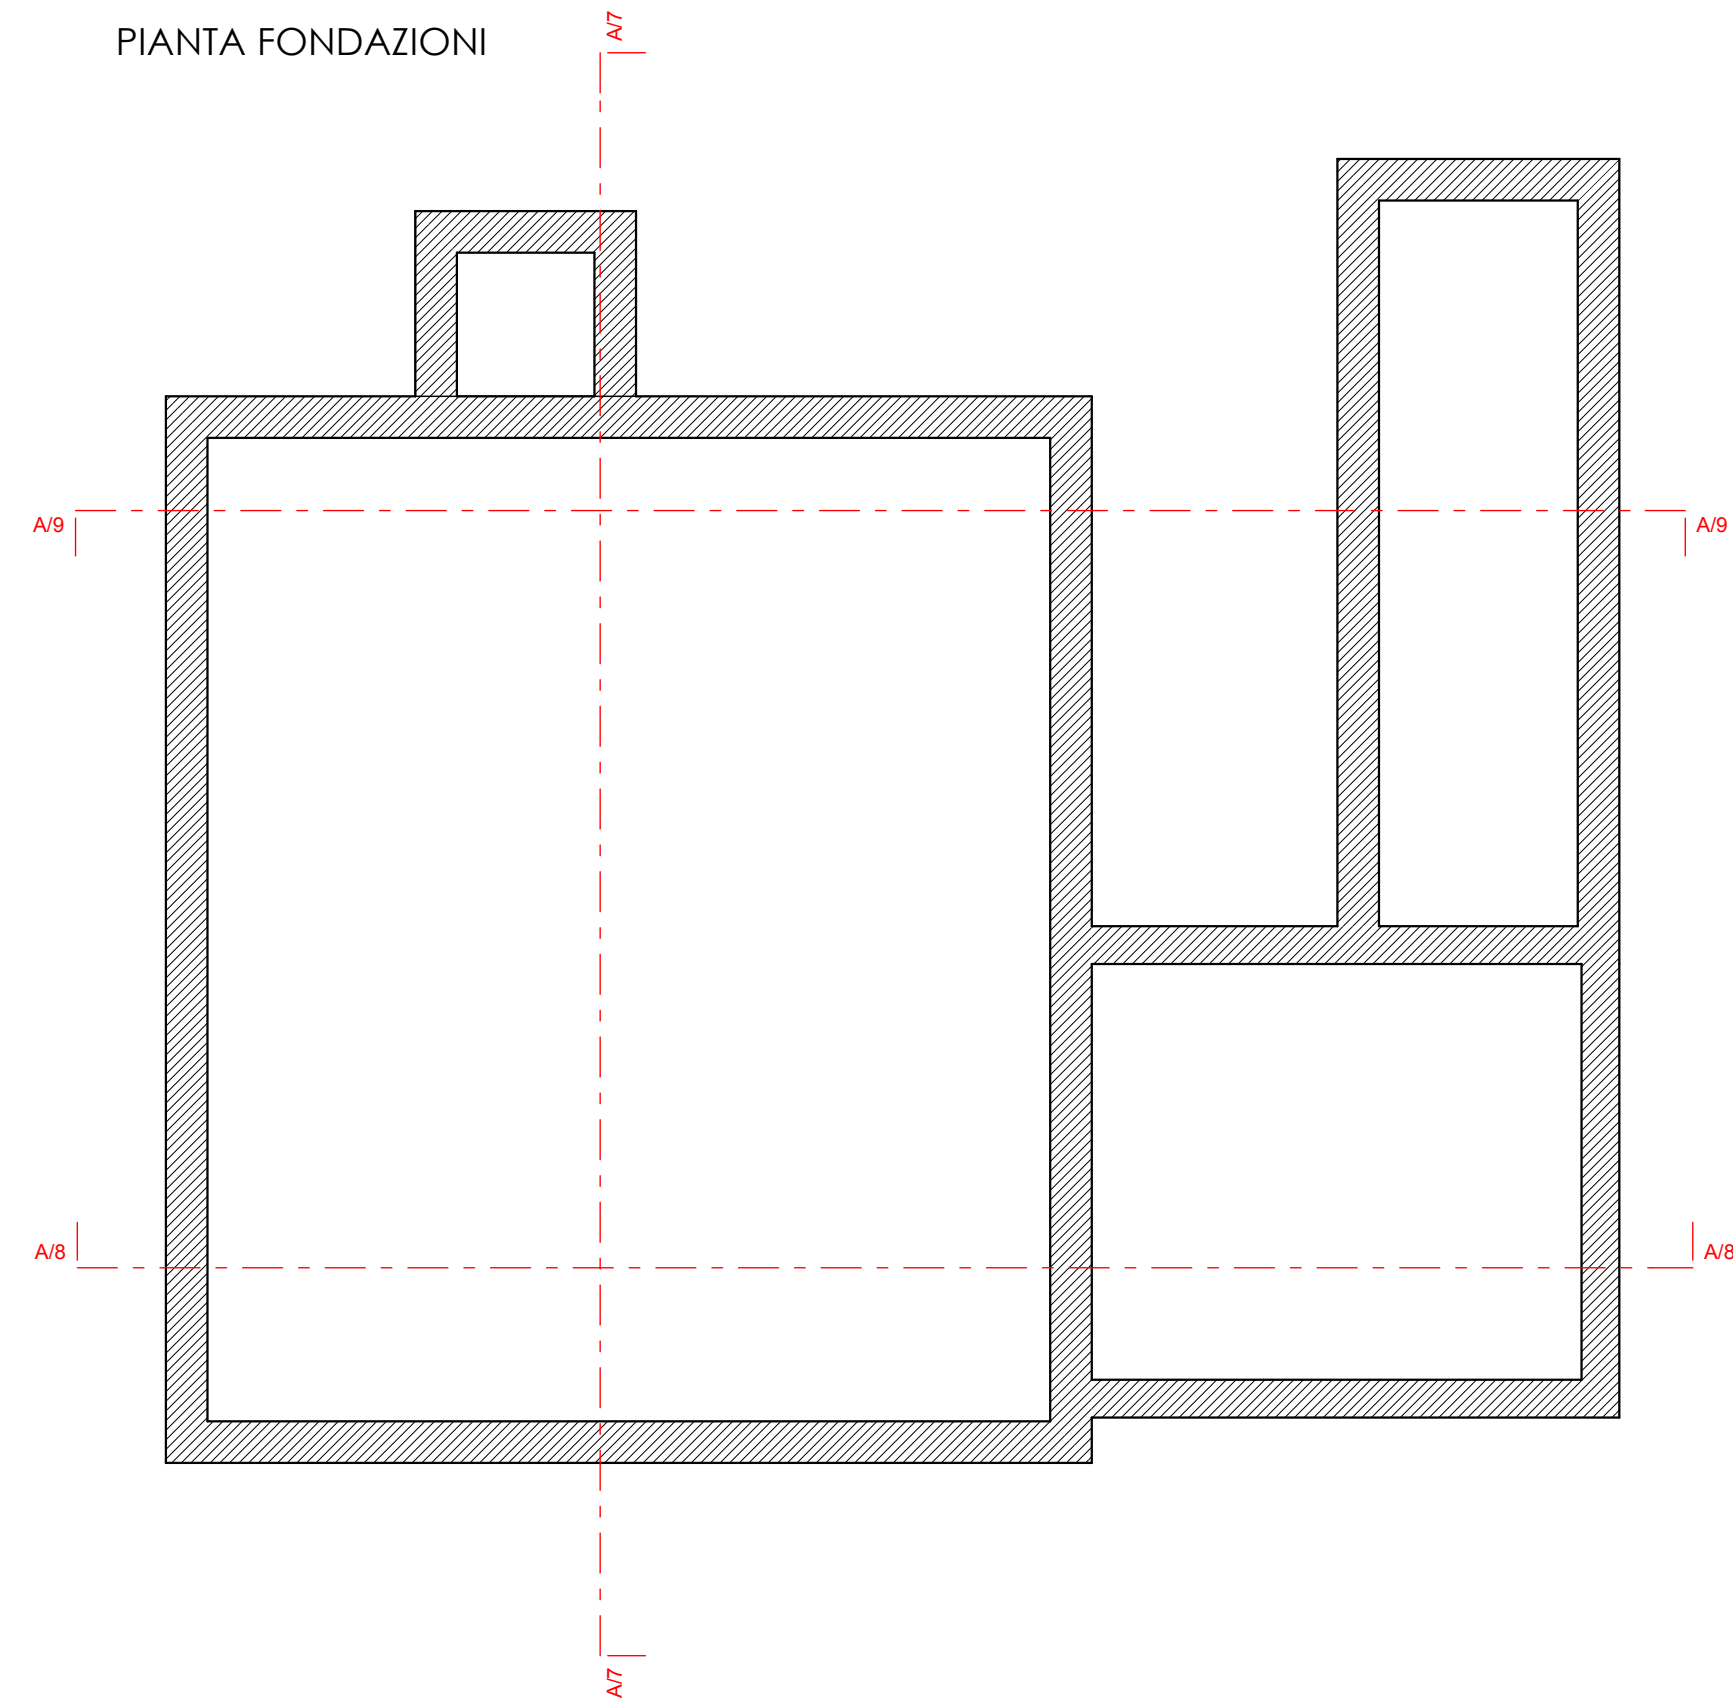


PIANTA TERRA

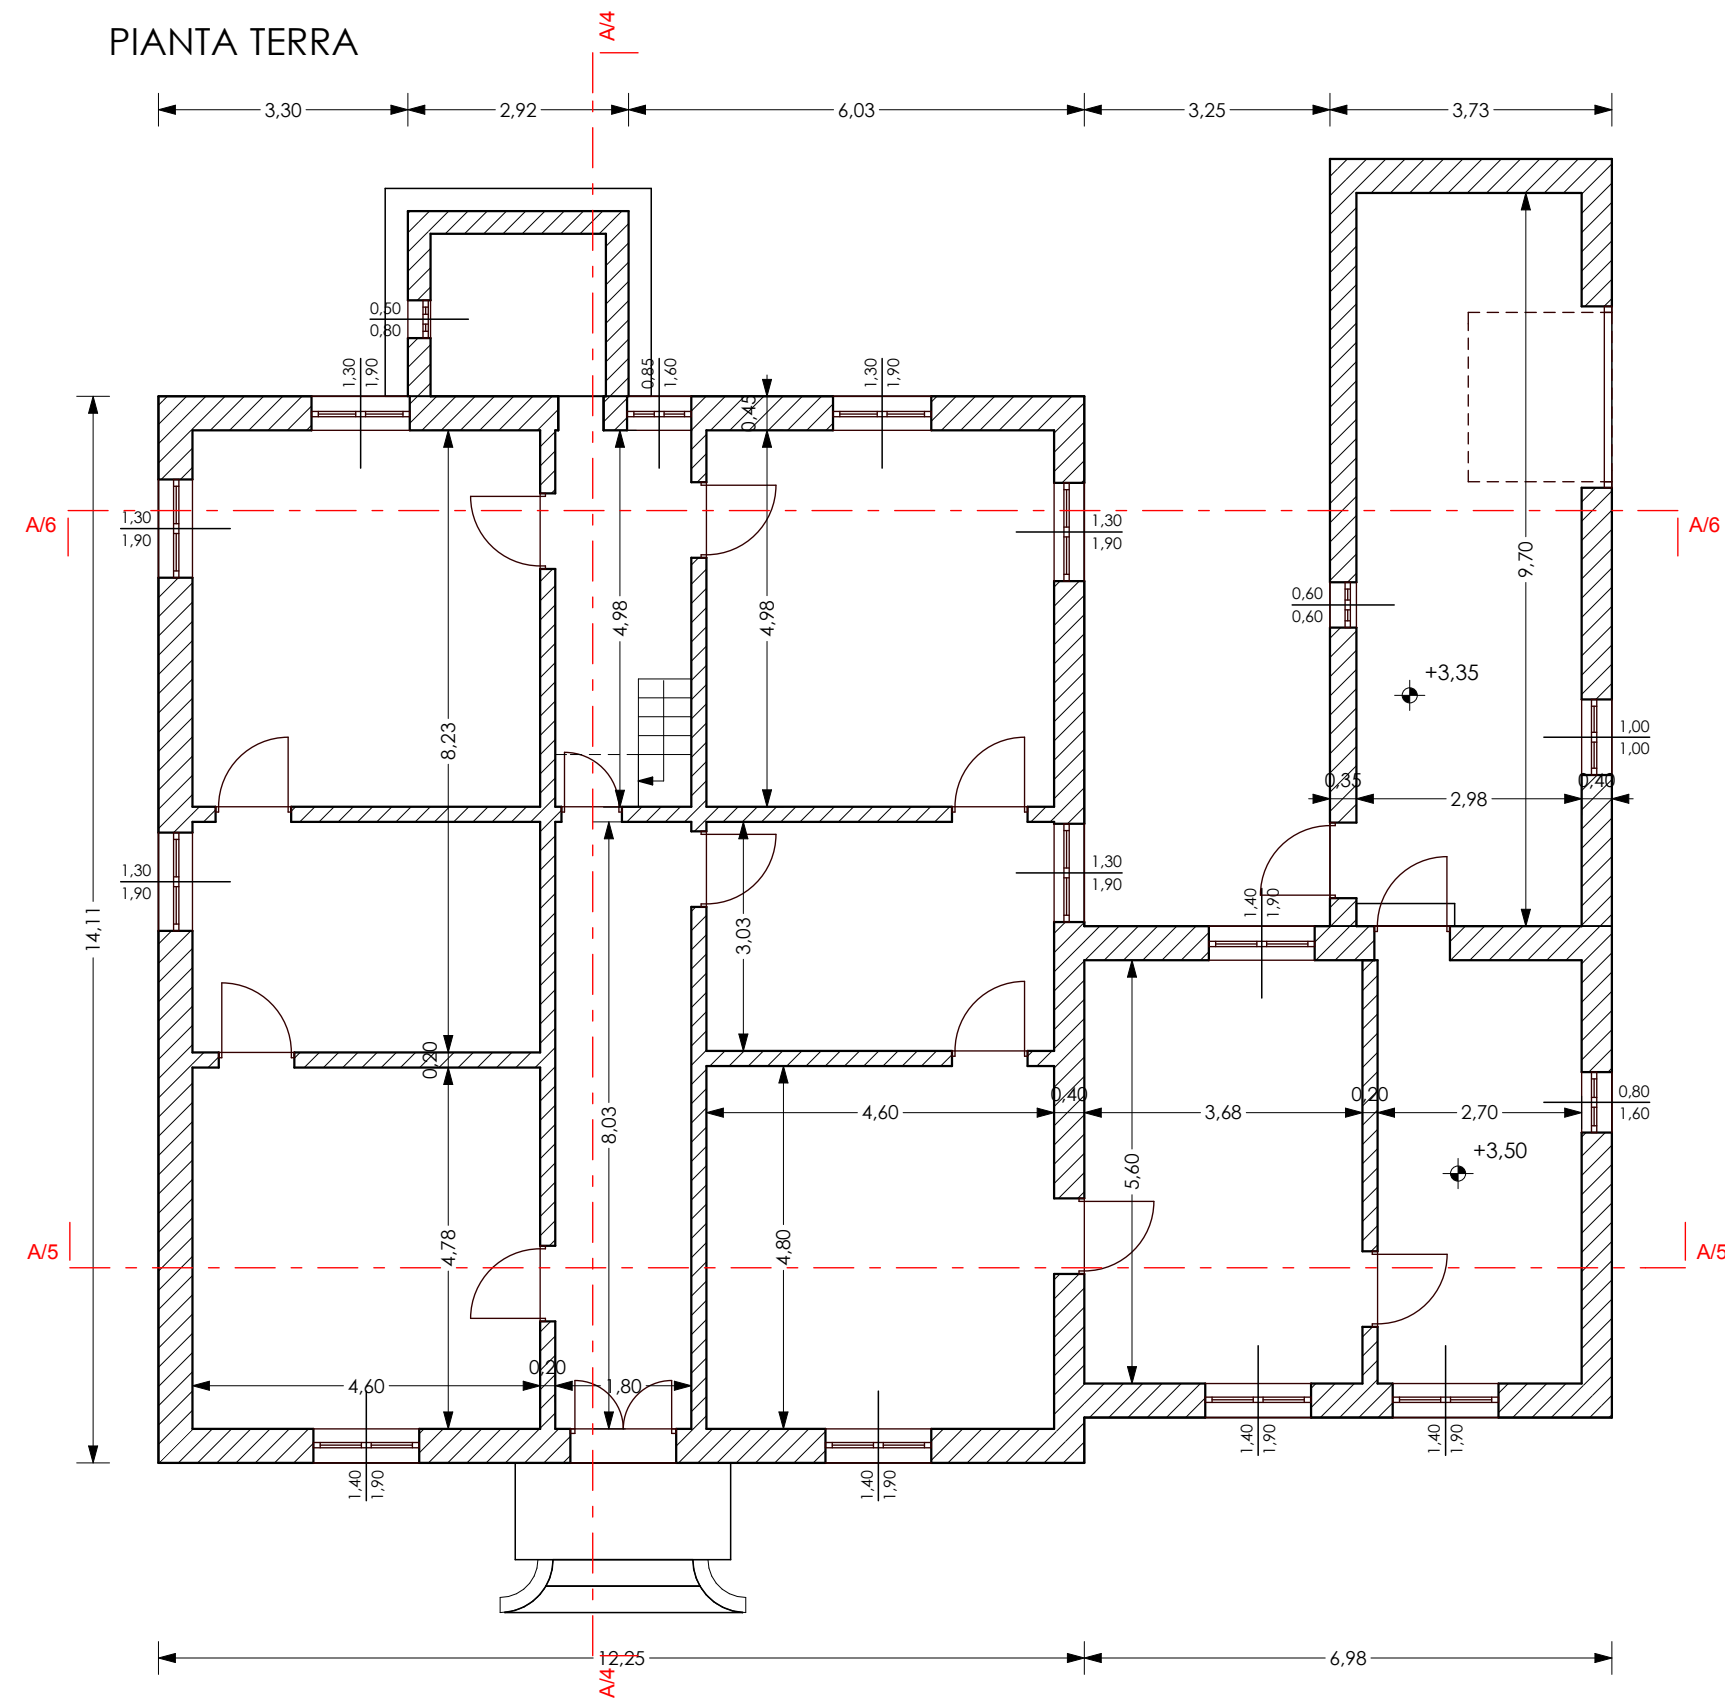


PIANTA PIANO SOTTOTETTO

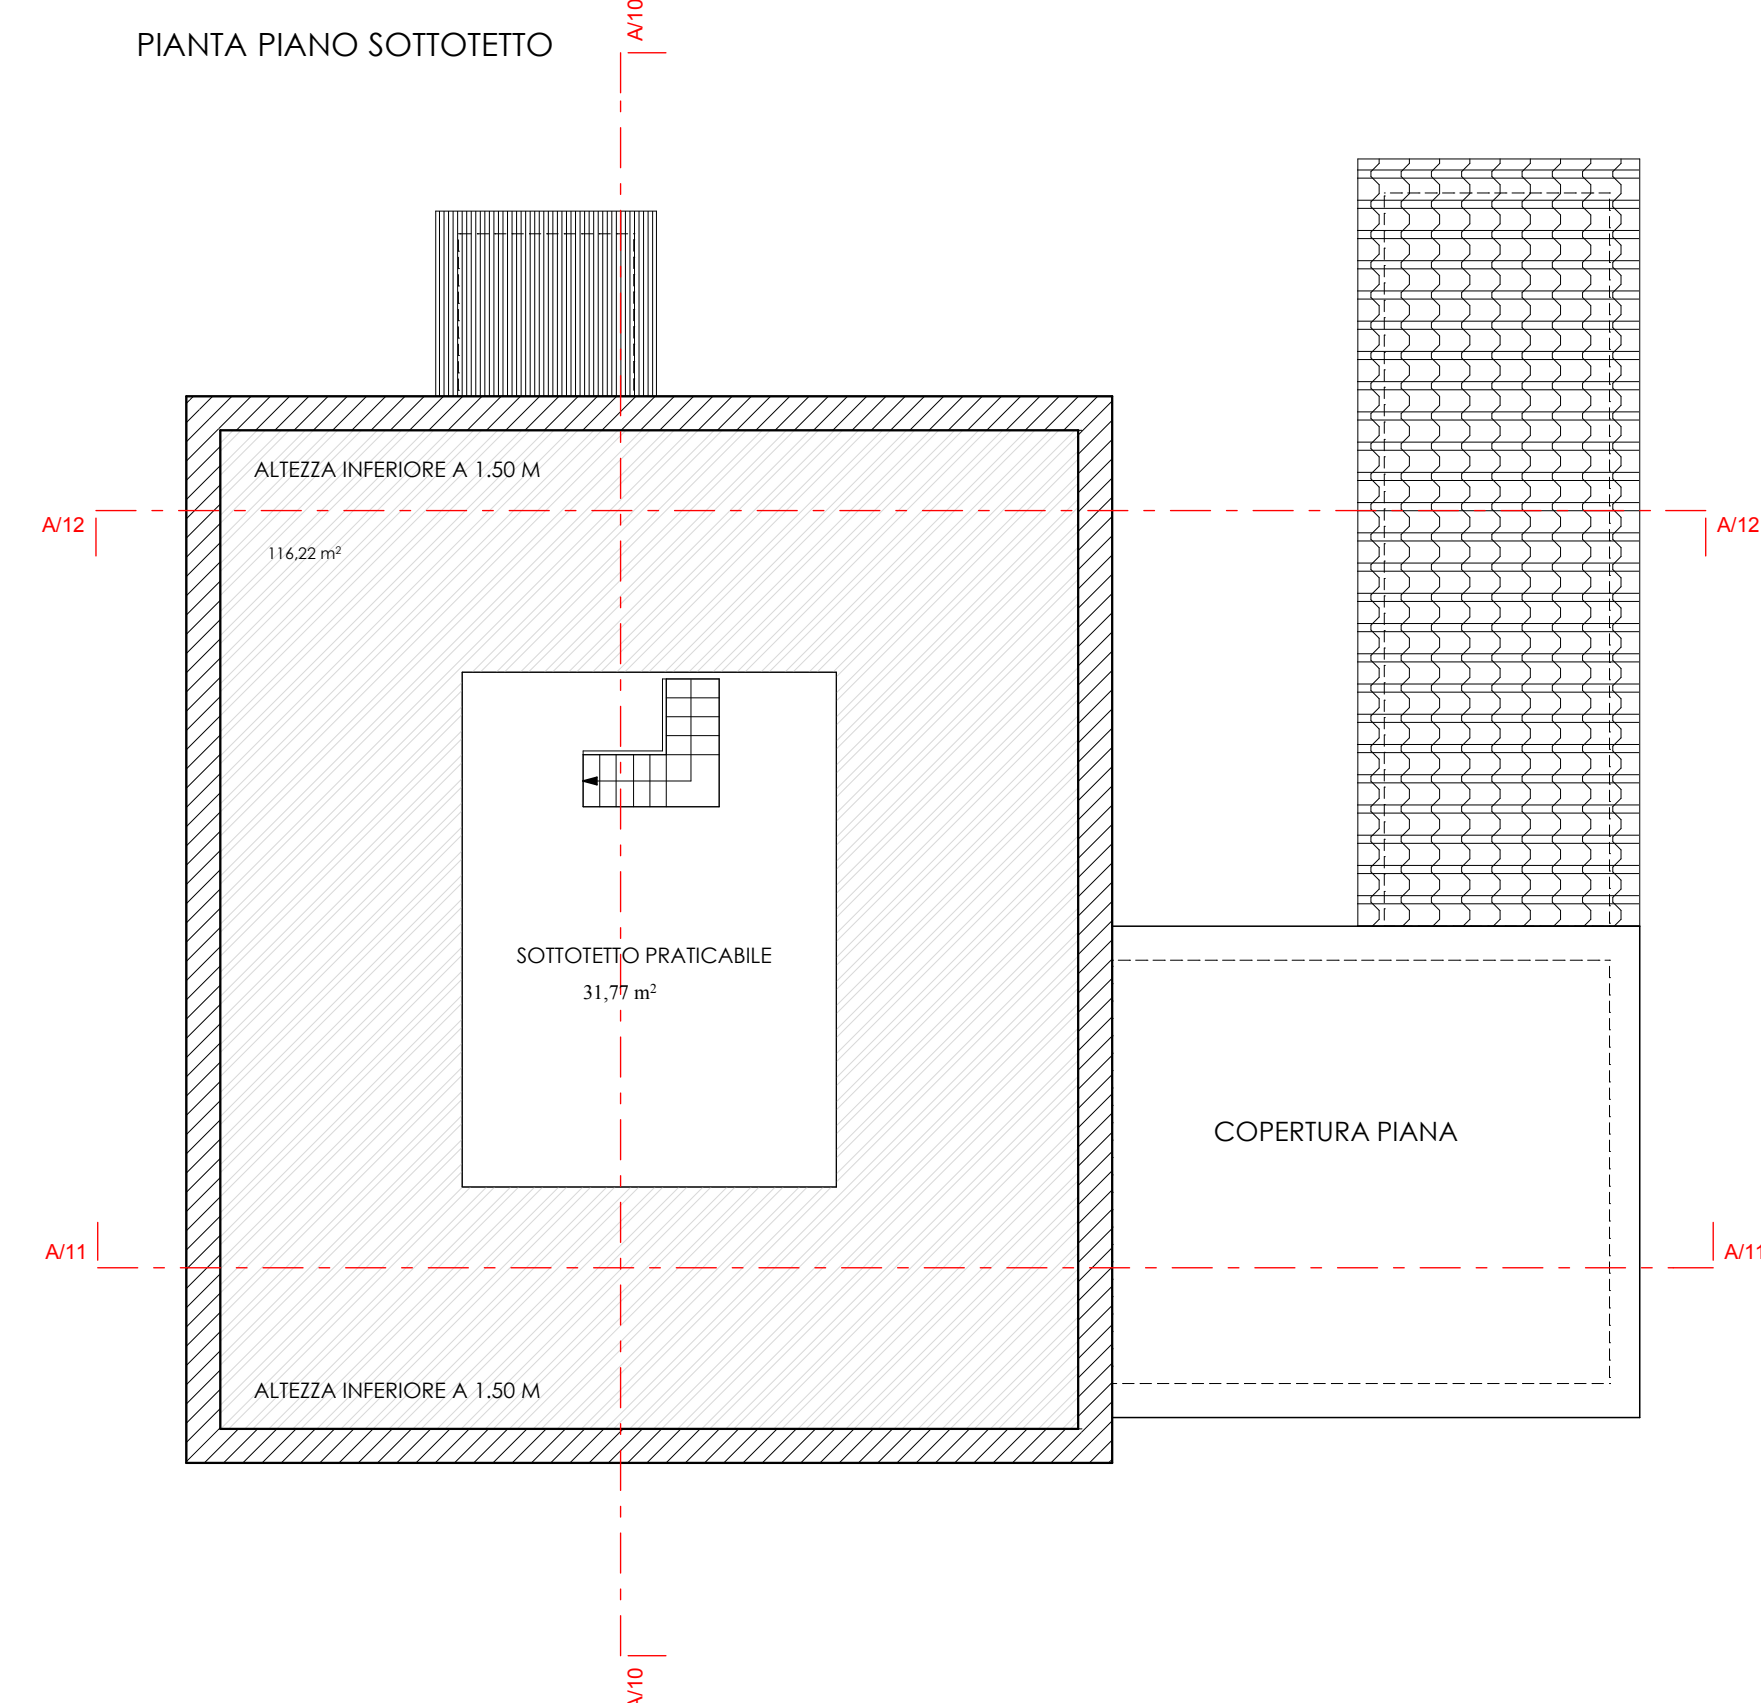


PIANTA COPERTURA

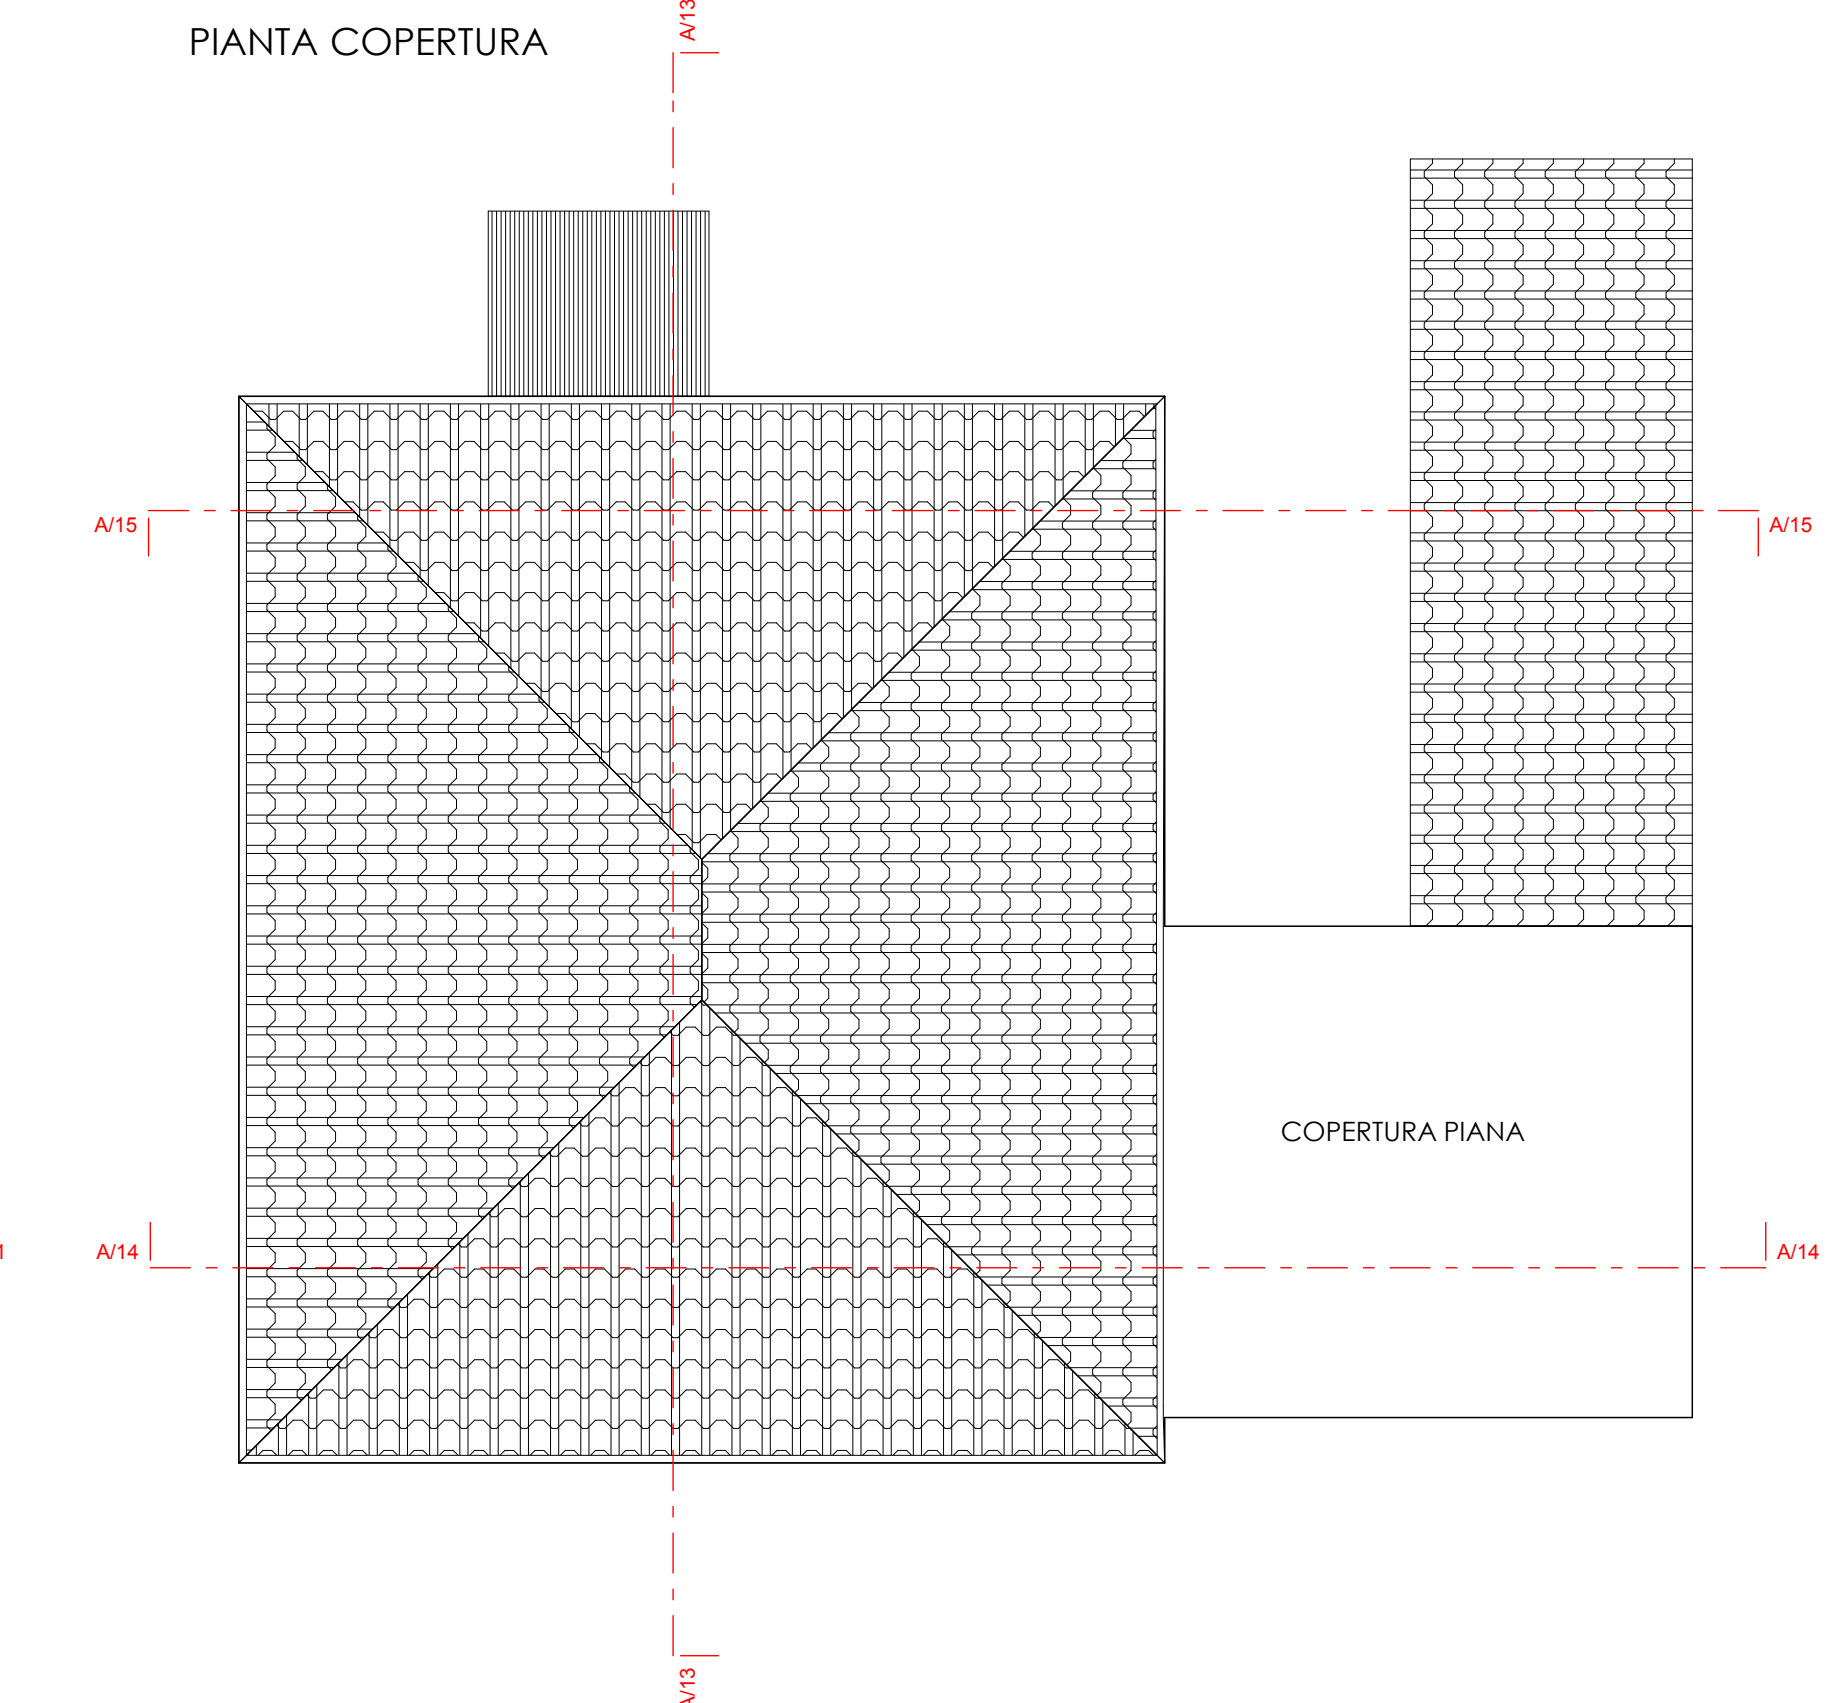

PROSPETTO PRINCIPALE STATO ATTUALE

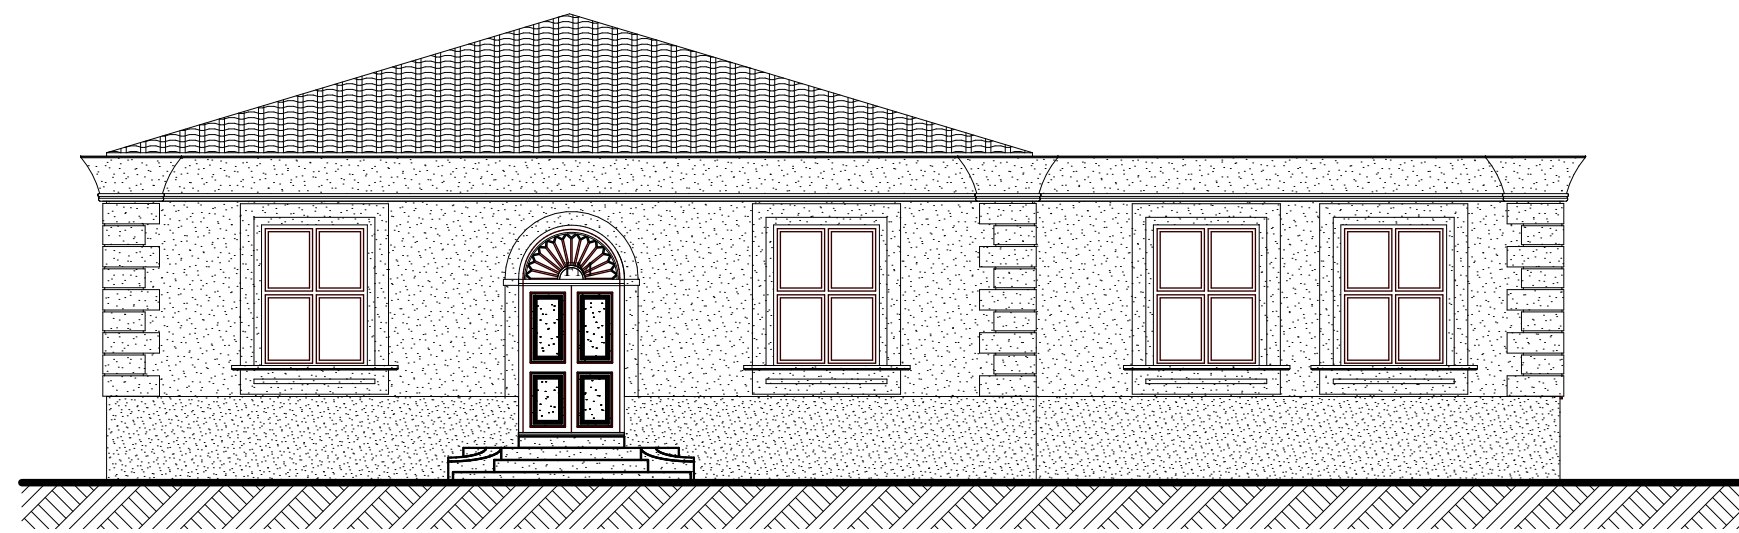


PROSPETTO LATERALE STATO ATTUALE

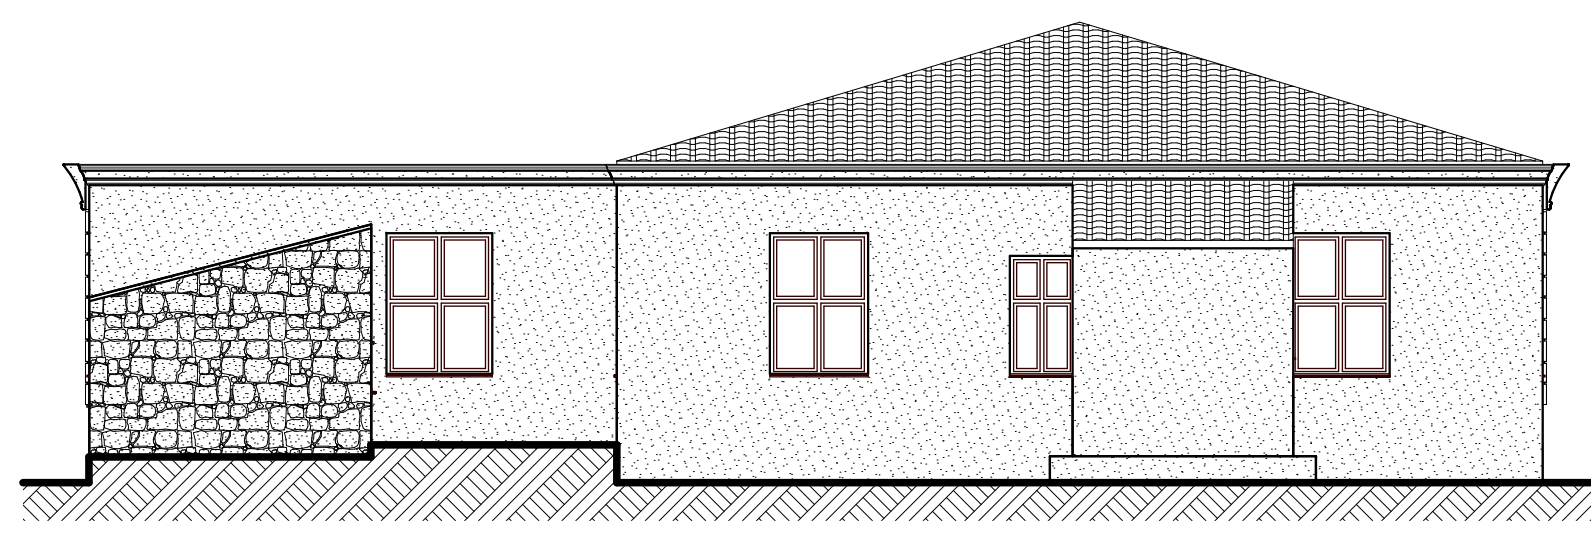


PROSPETTO LATERALE STATO ATTUALE




PROSPETTO LATERALE STATO ATTUALE

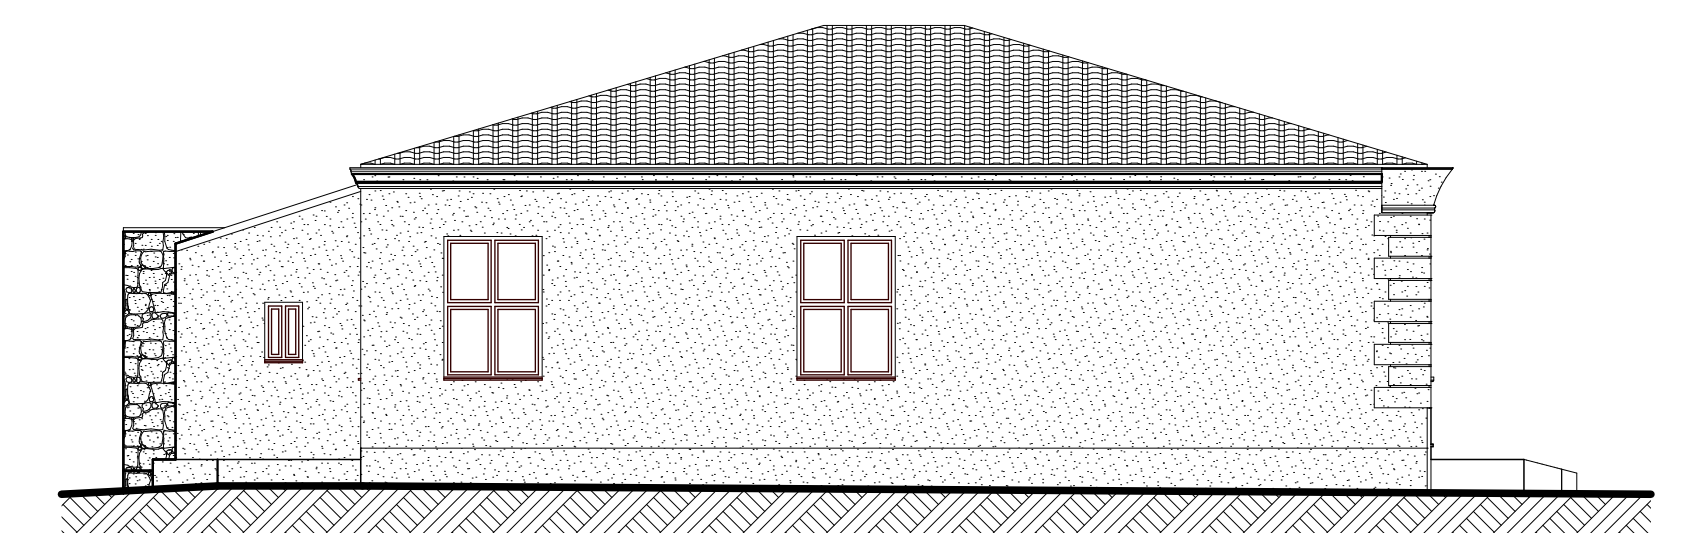

SEZIONE A/1 STATO ATTUALE

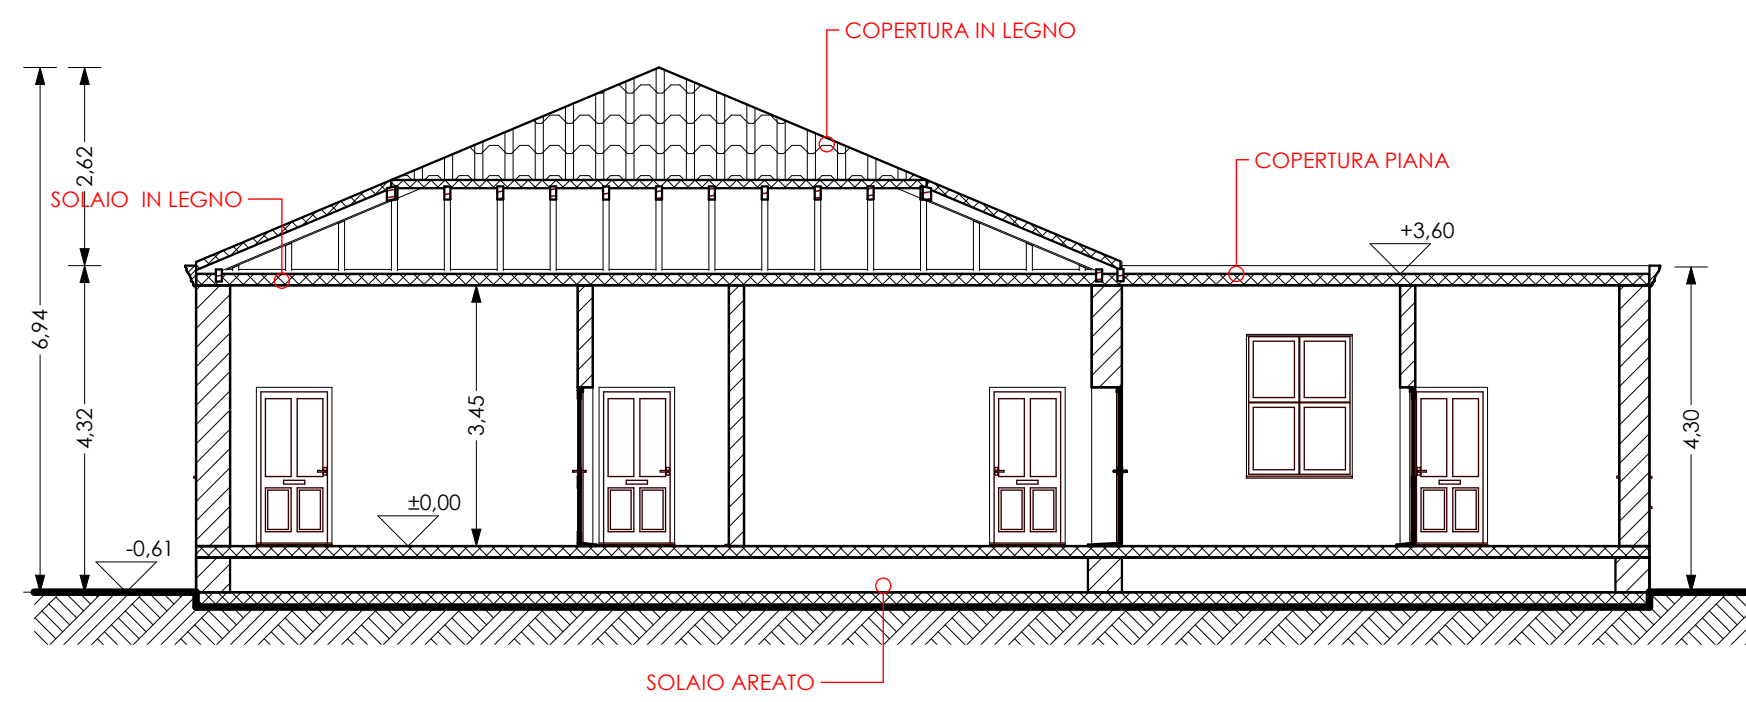

SEZIONE A/2 STATO ATTUALE

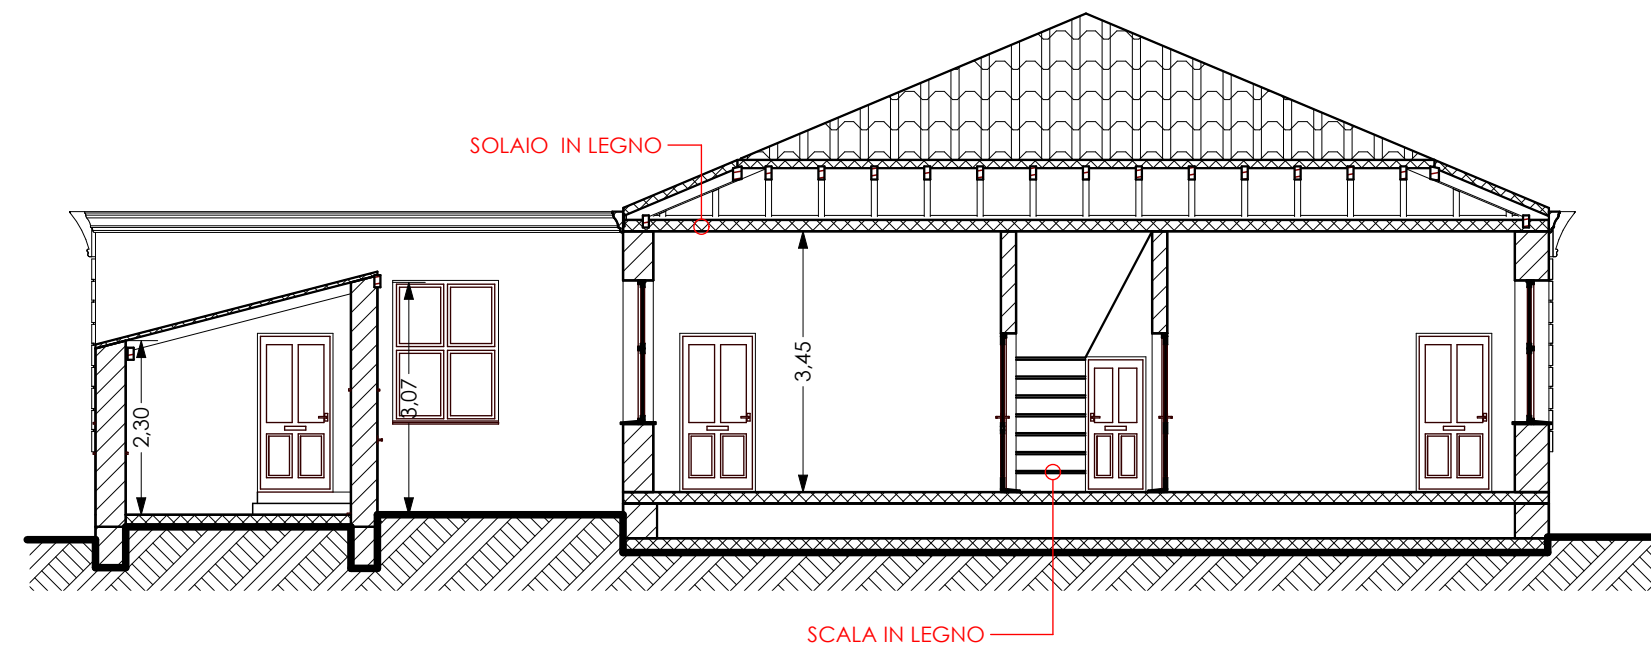

SEZIONE A/3 STATO ATTUALE

