


PIANTA PRIMO LIVELLO (-6.00)  
 SCALA 1:200

RIFERIMENTI  
 PROGETTUALI

- Kazuyo Sejima, Zolliverein  
 School of Management  
 and Design




concetto della  
 "scatola nella scatola"

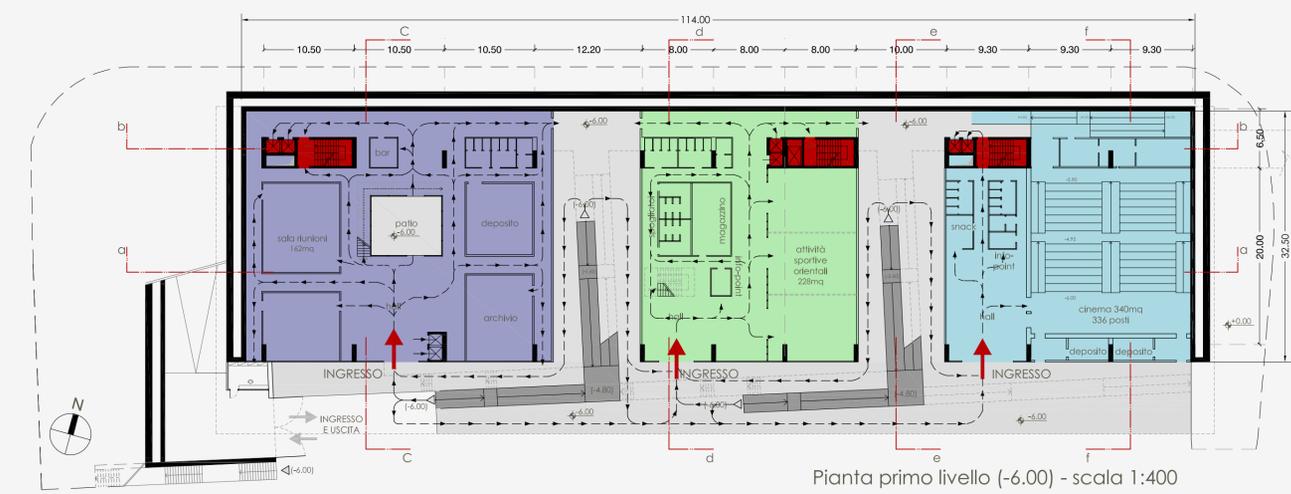

Pianta primo livello (-6.00) - scala 1:400

- |              |  |   |                 |
|--------------|--|---|-----------------|
| FUNZIONI     | UFFICI<br>1700mq                           | ATTIVITA' SPORTIVE<br>AL CINEMA (attività orientali)<br>228mq | CINEMA<br>340mq |
| COLLEGAMENTI | Collegamenti verticali<br>spazi collettivi | Spazio connettivo<br>esterno                                  | Flussi          |

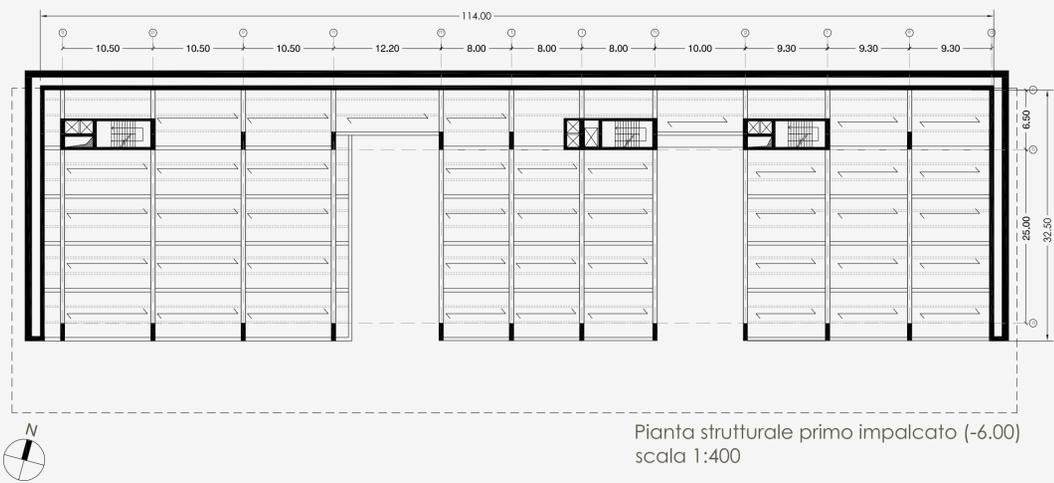

Pianta strutturale primo impalcato (-6.00)  
 scala 1:400



RENDER\_Piano terra, ingresso uffici