




Pavillon 1 - Façade 1

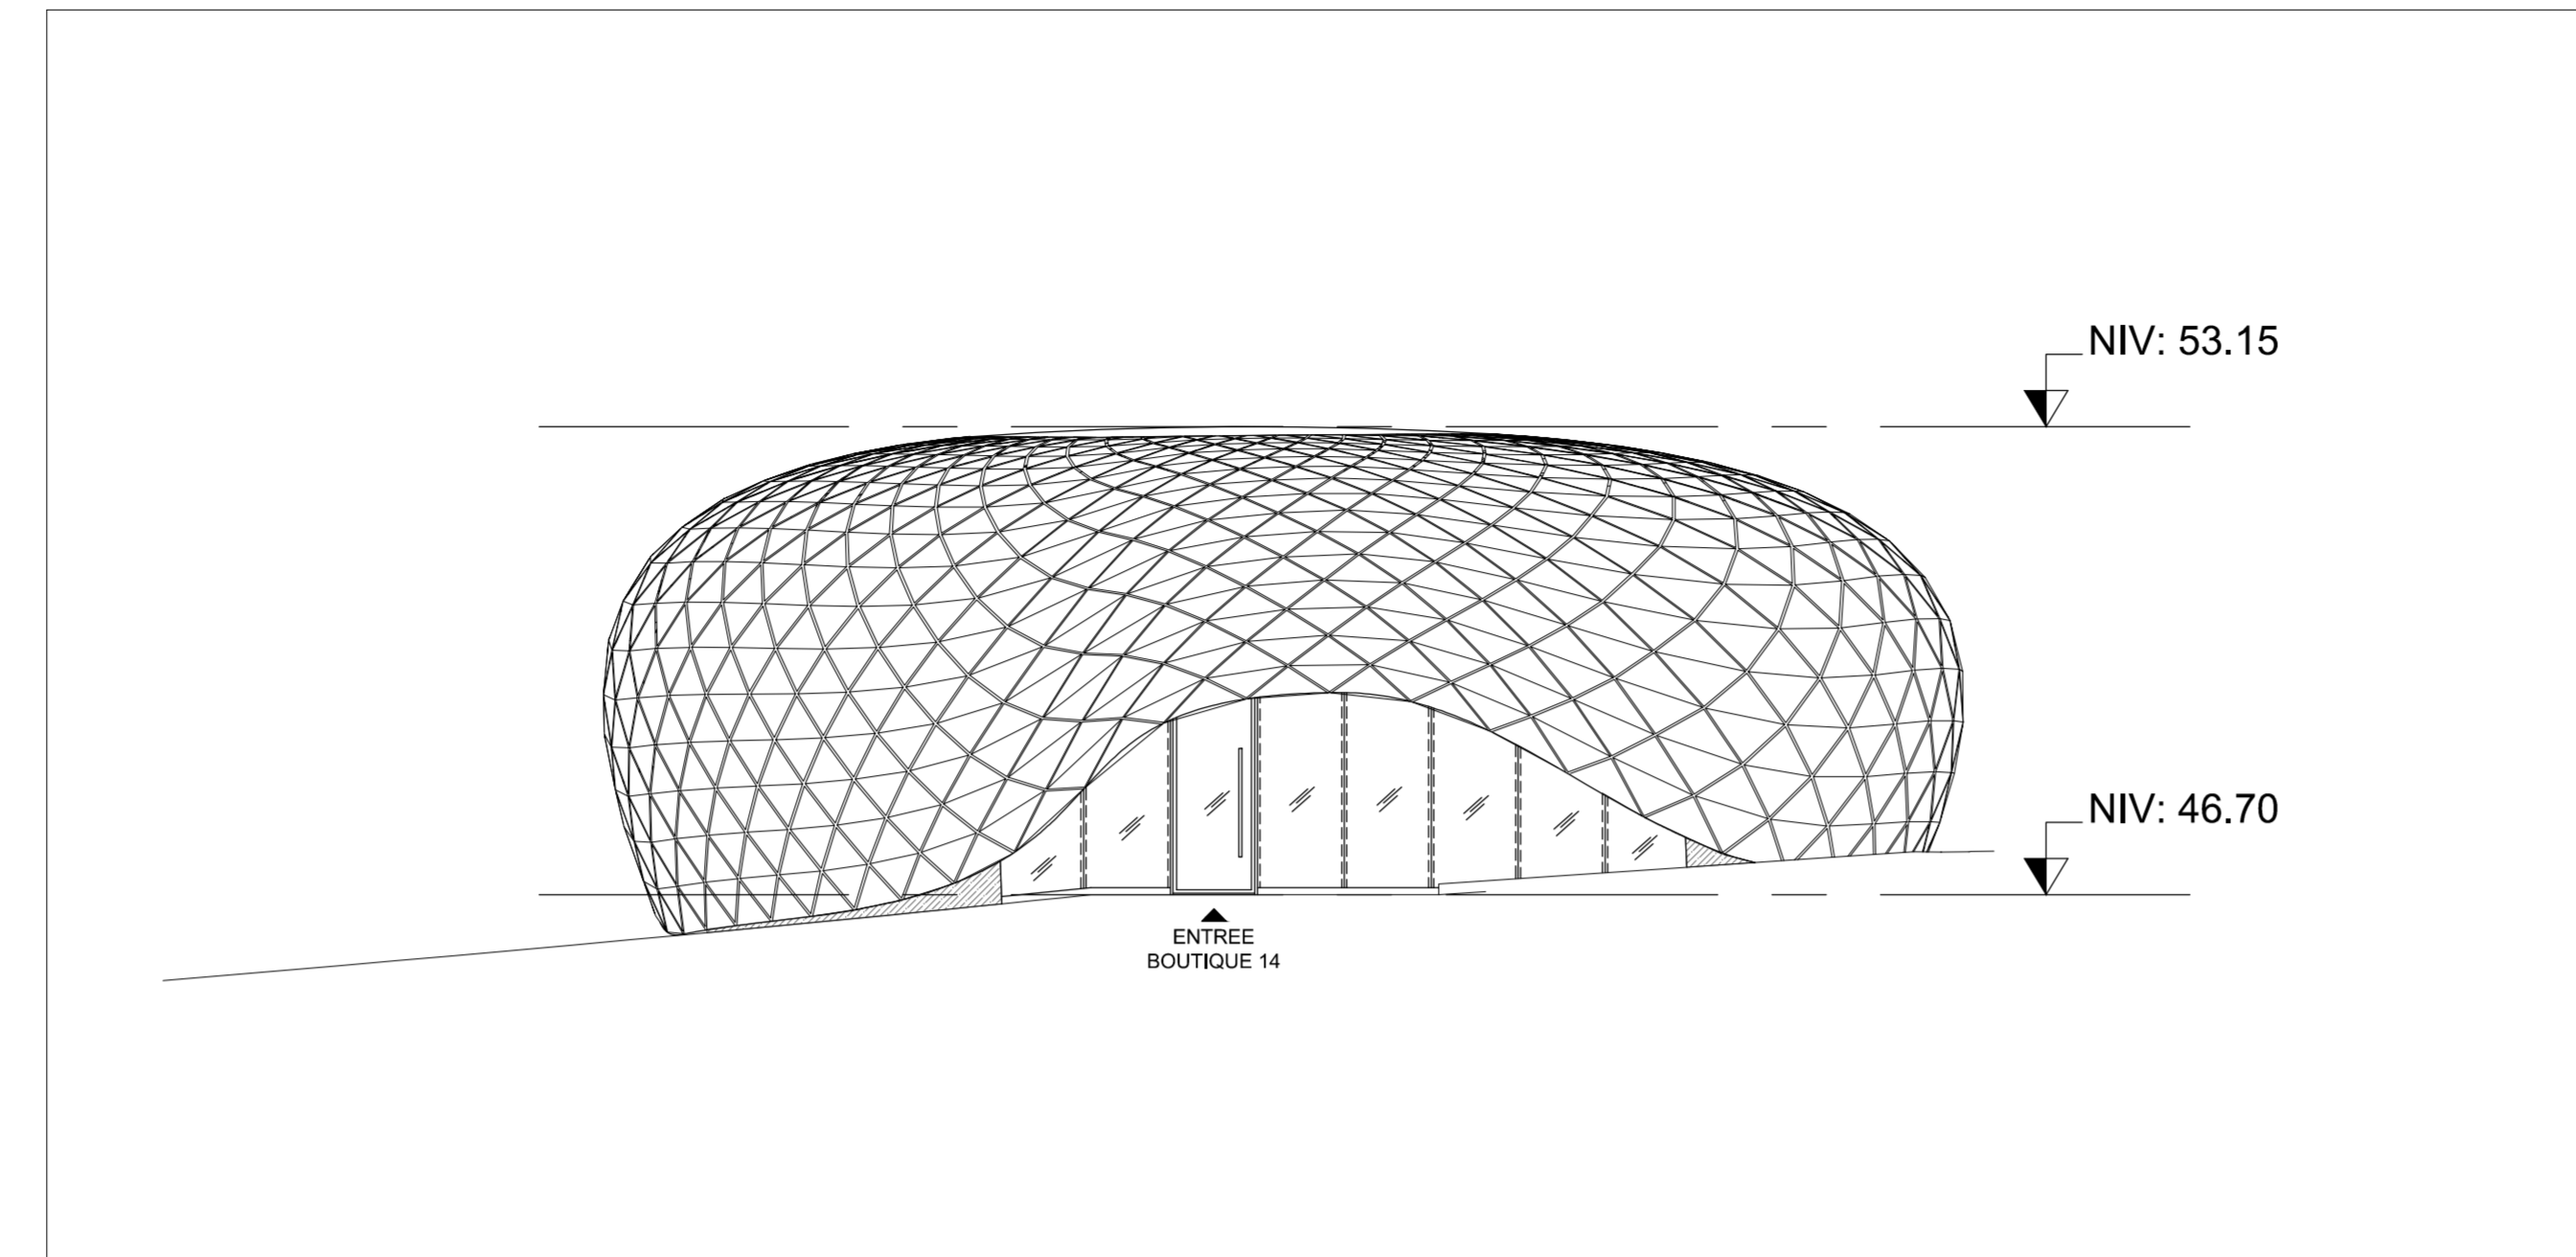


Pavillon 1 - Façade 2

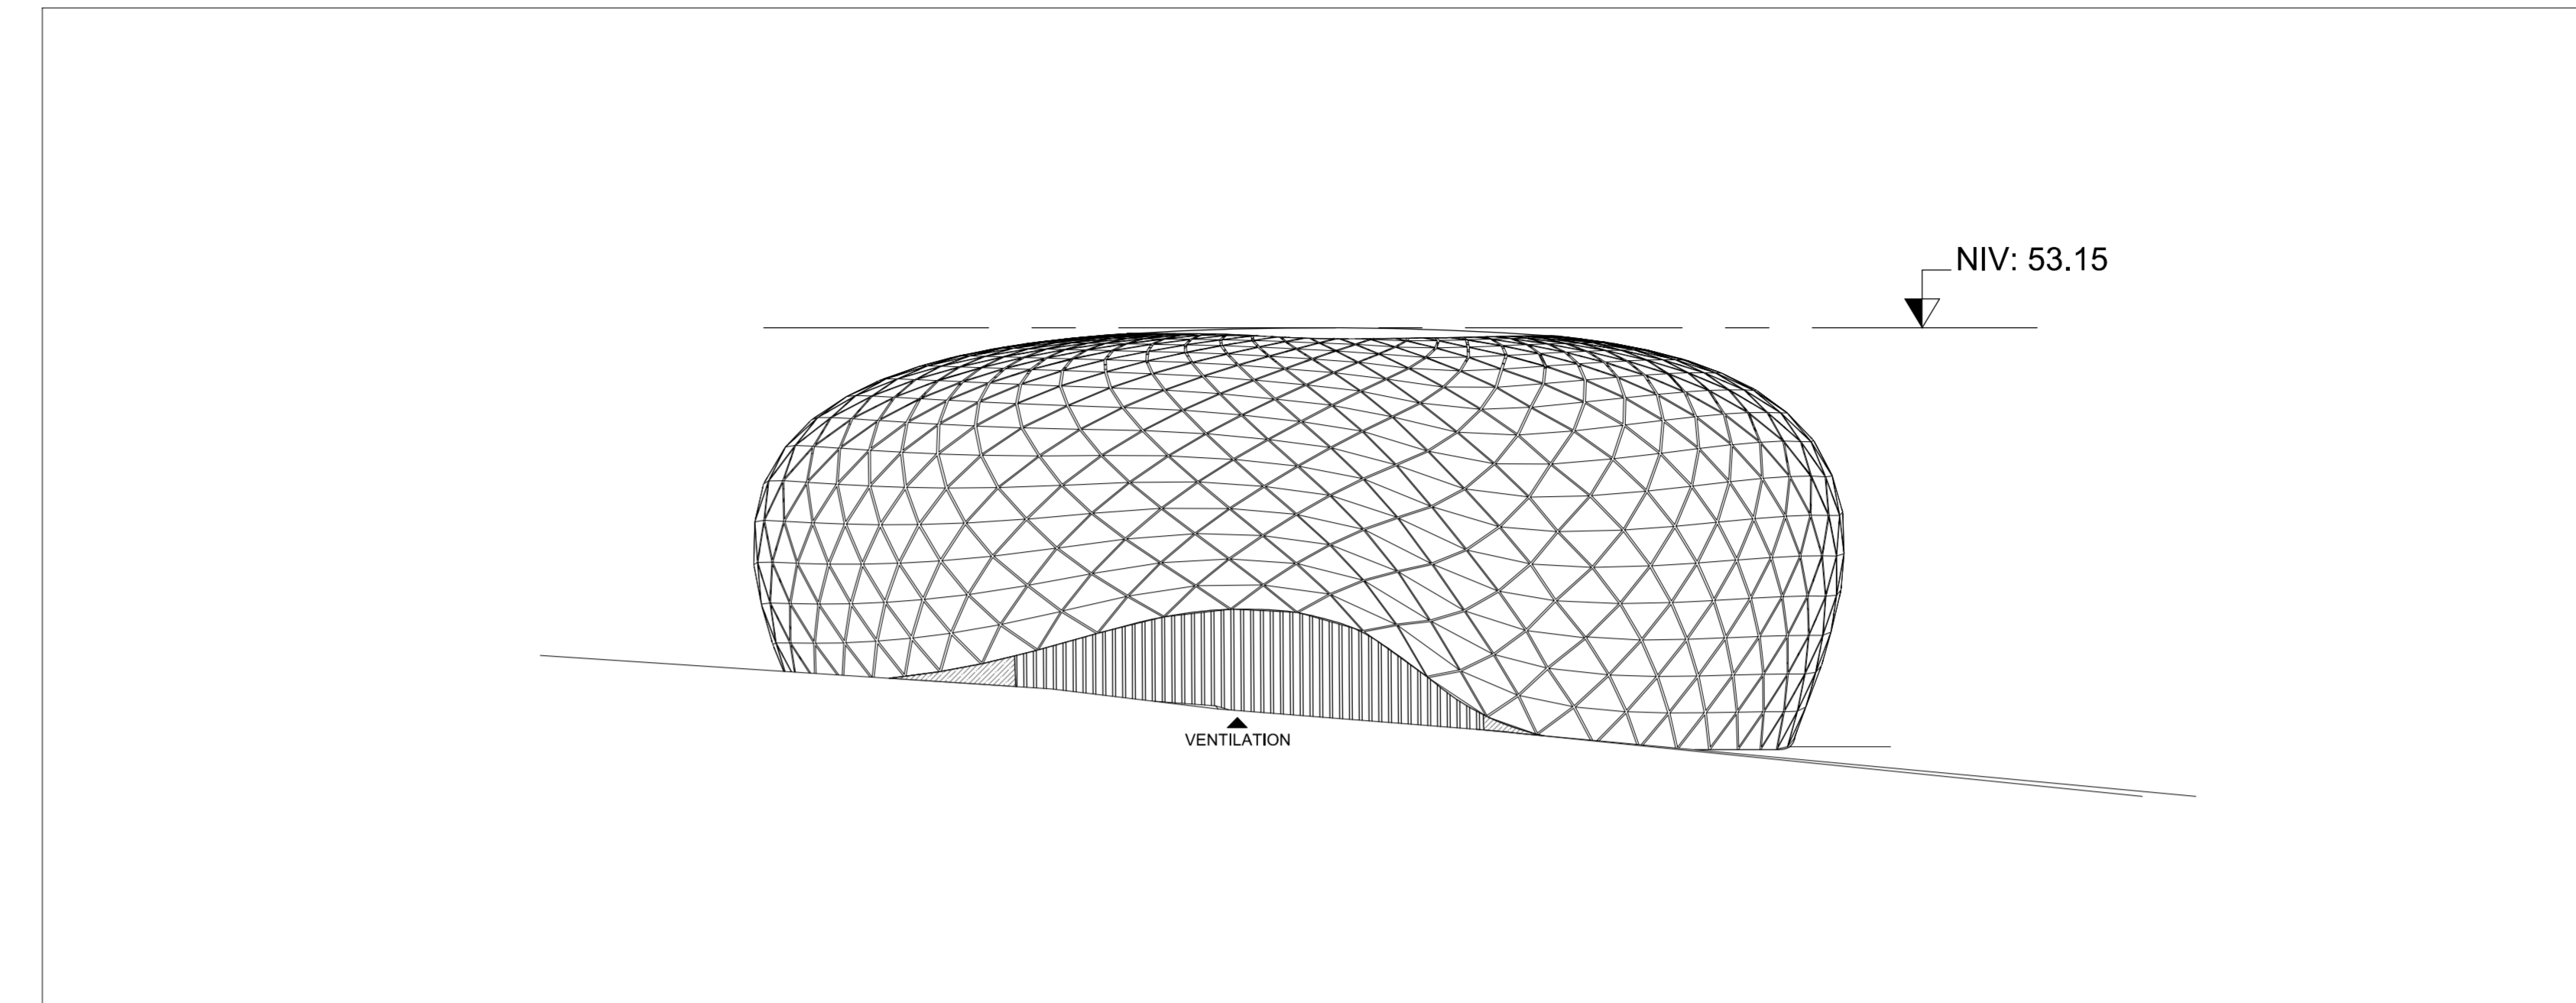


Pavillon 1 - Façade 3

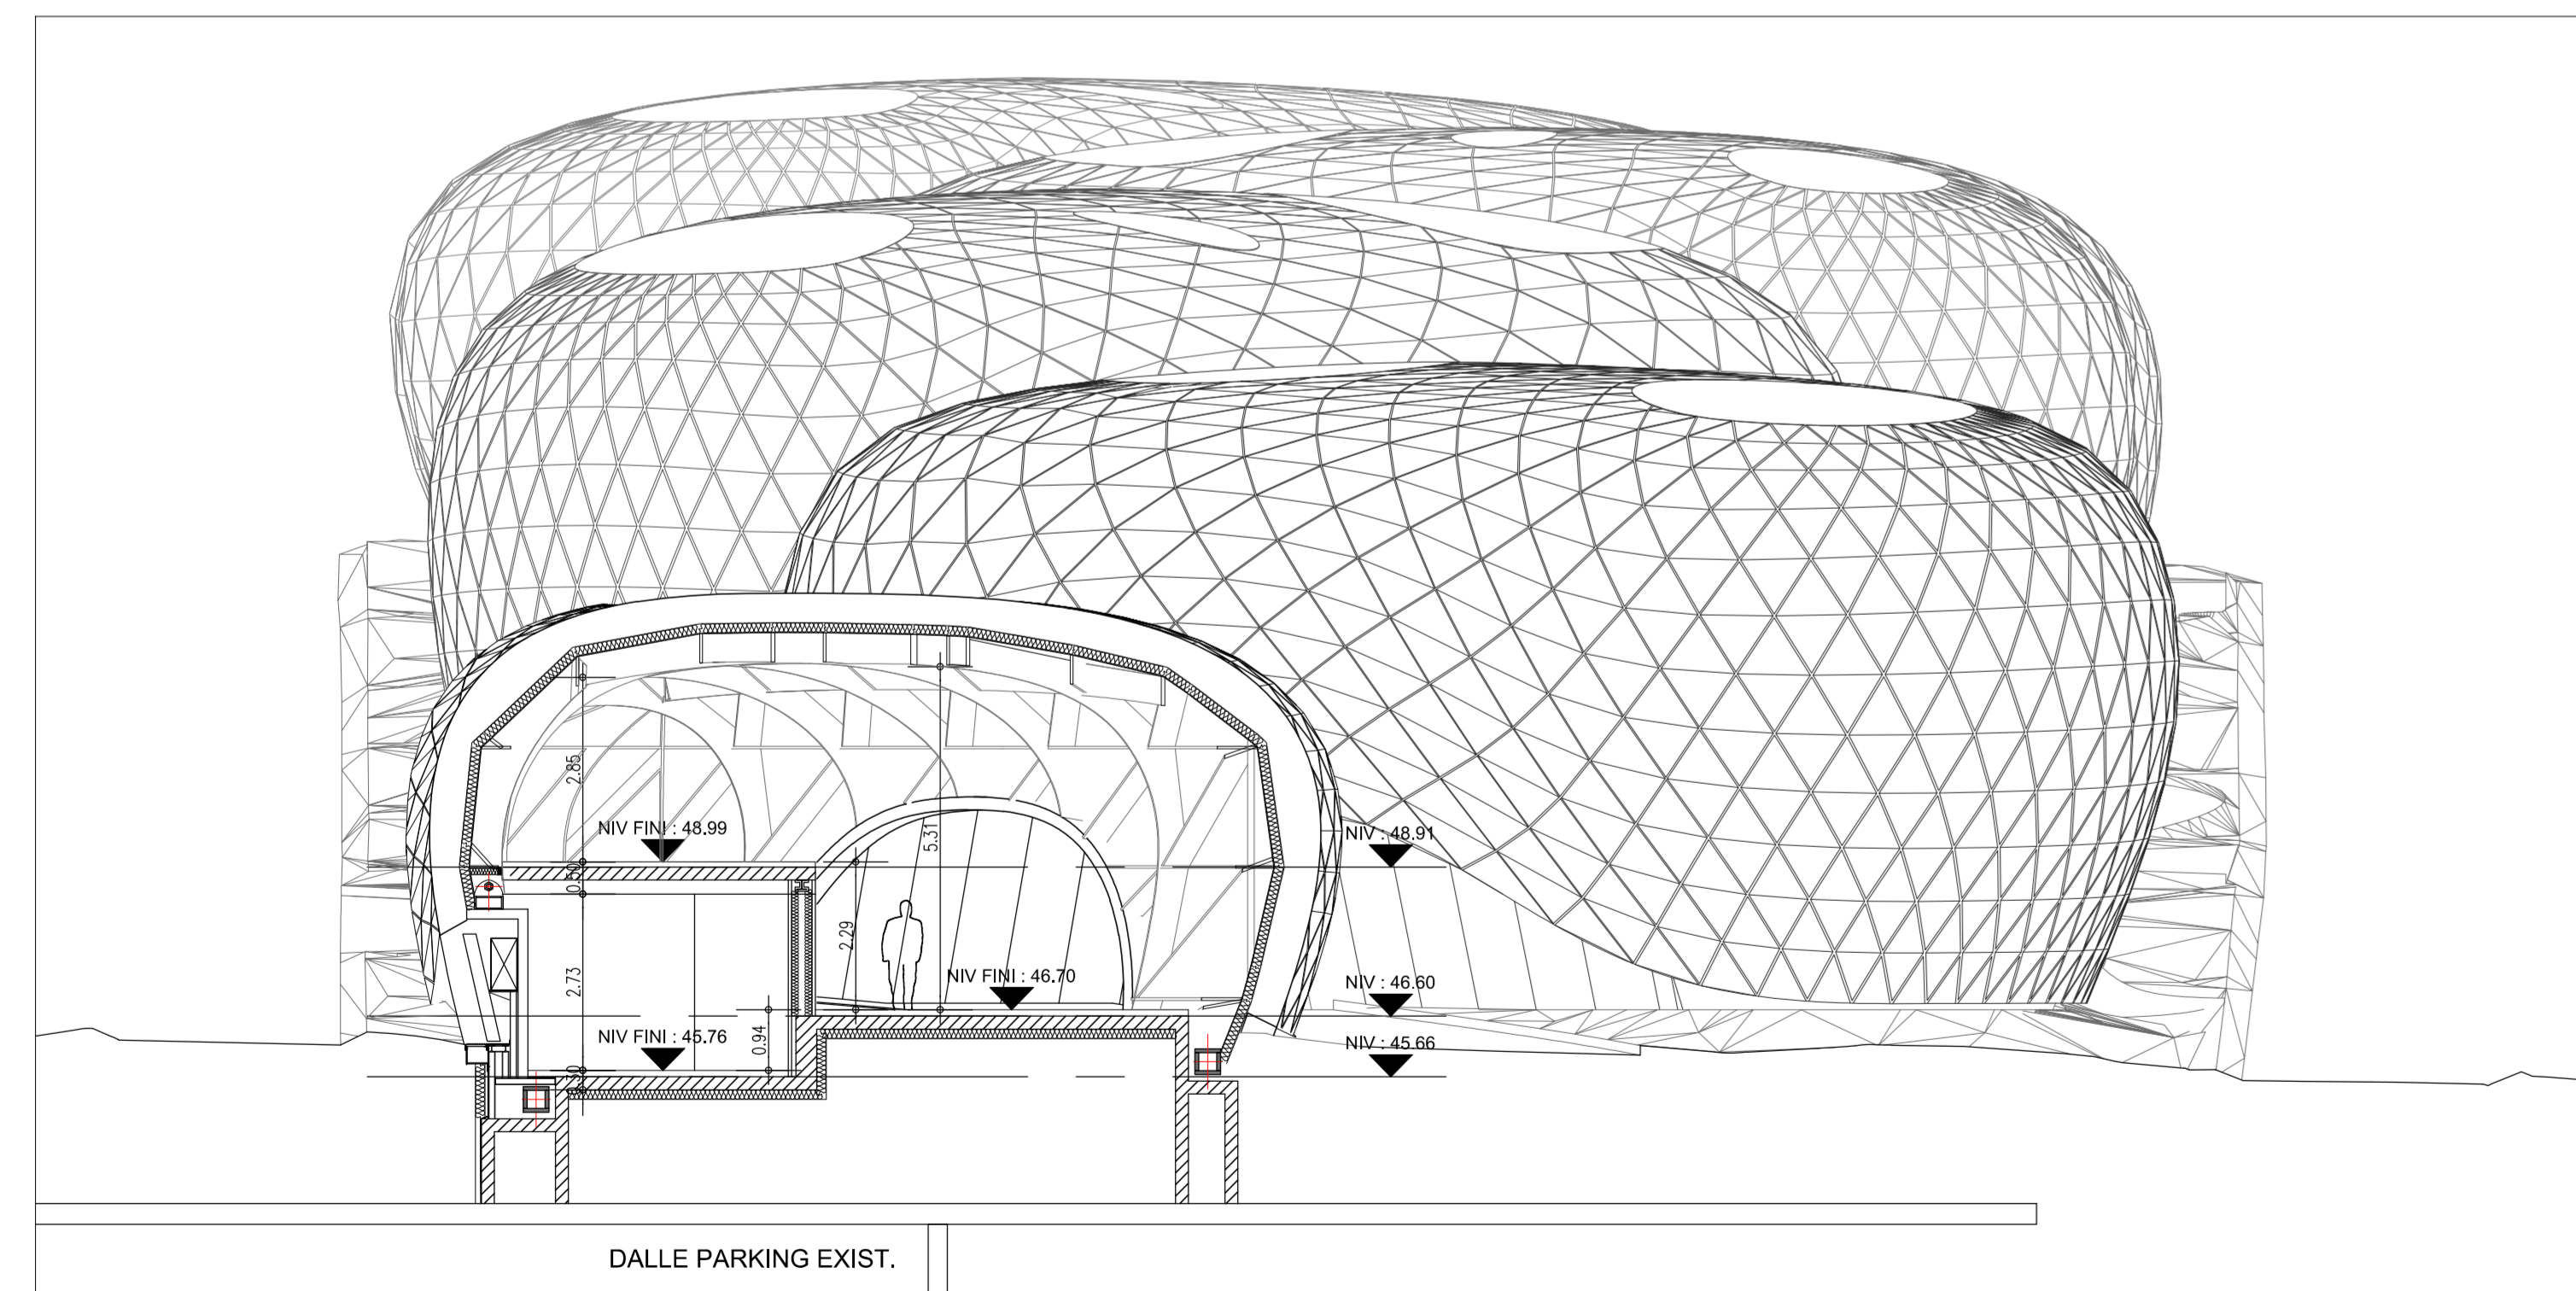


Pavillon 1 - Coupe JJ'

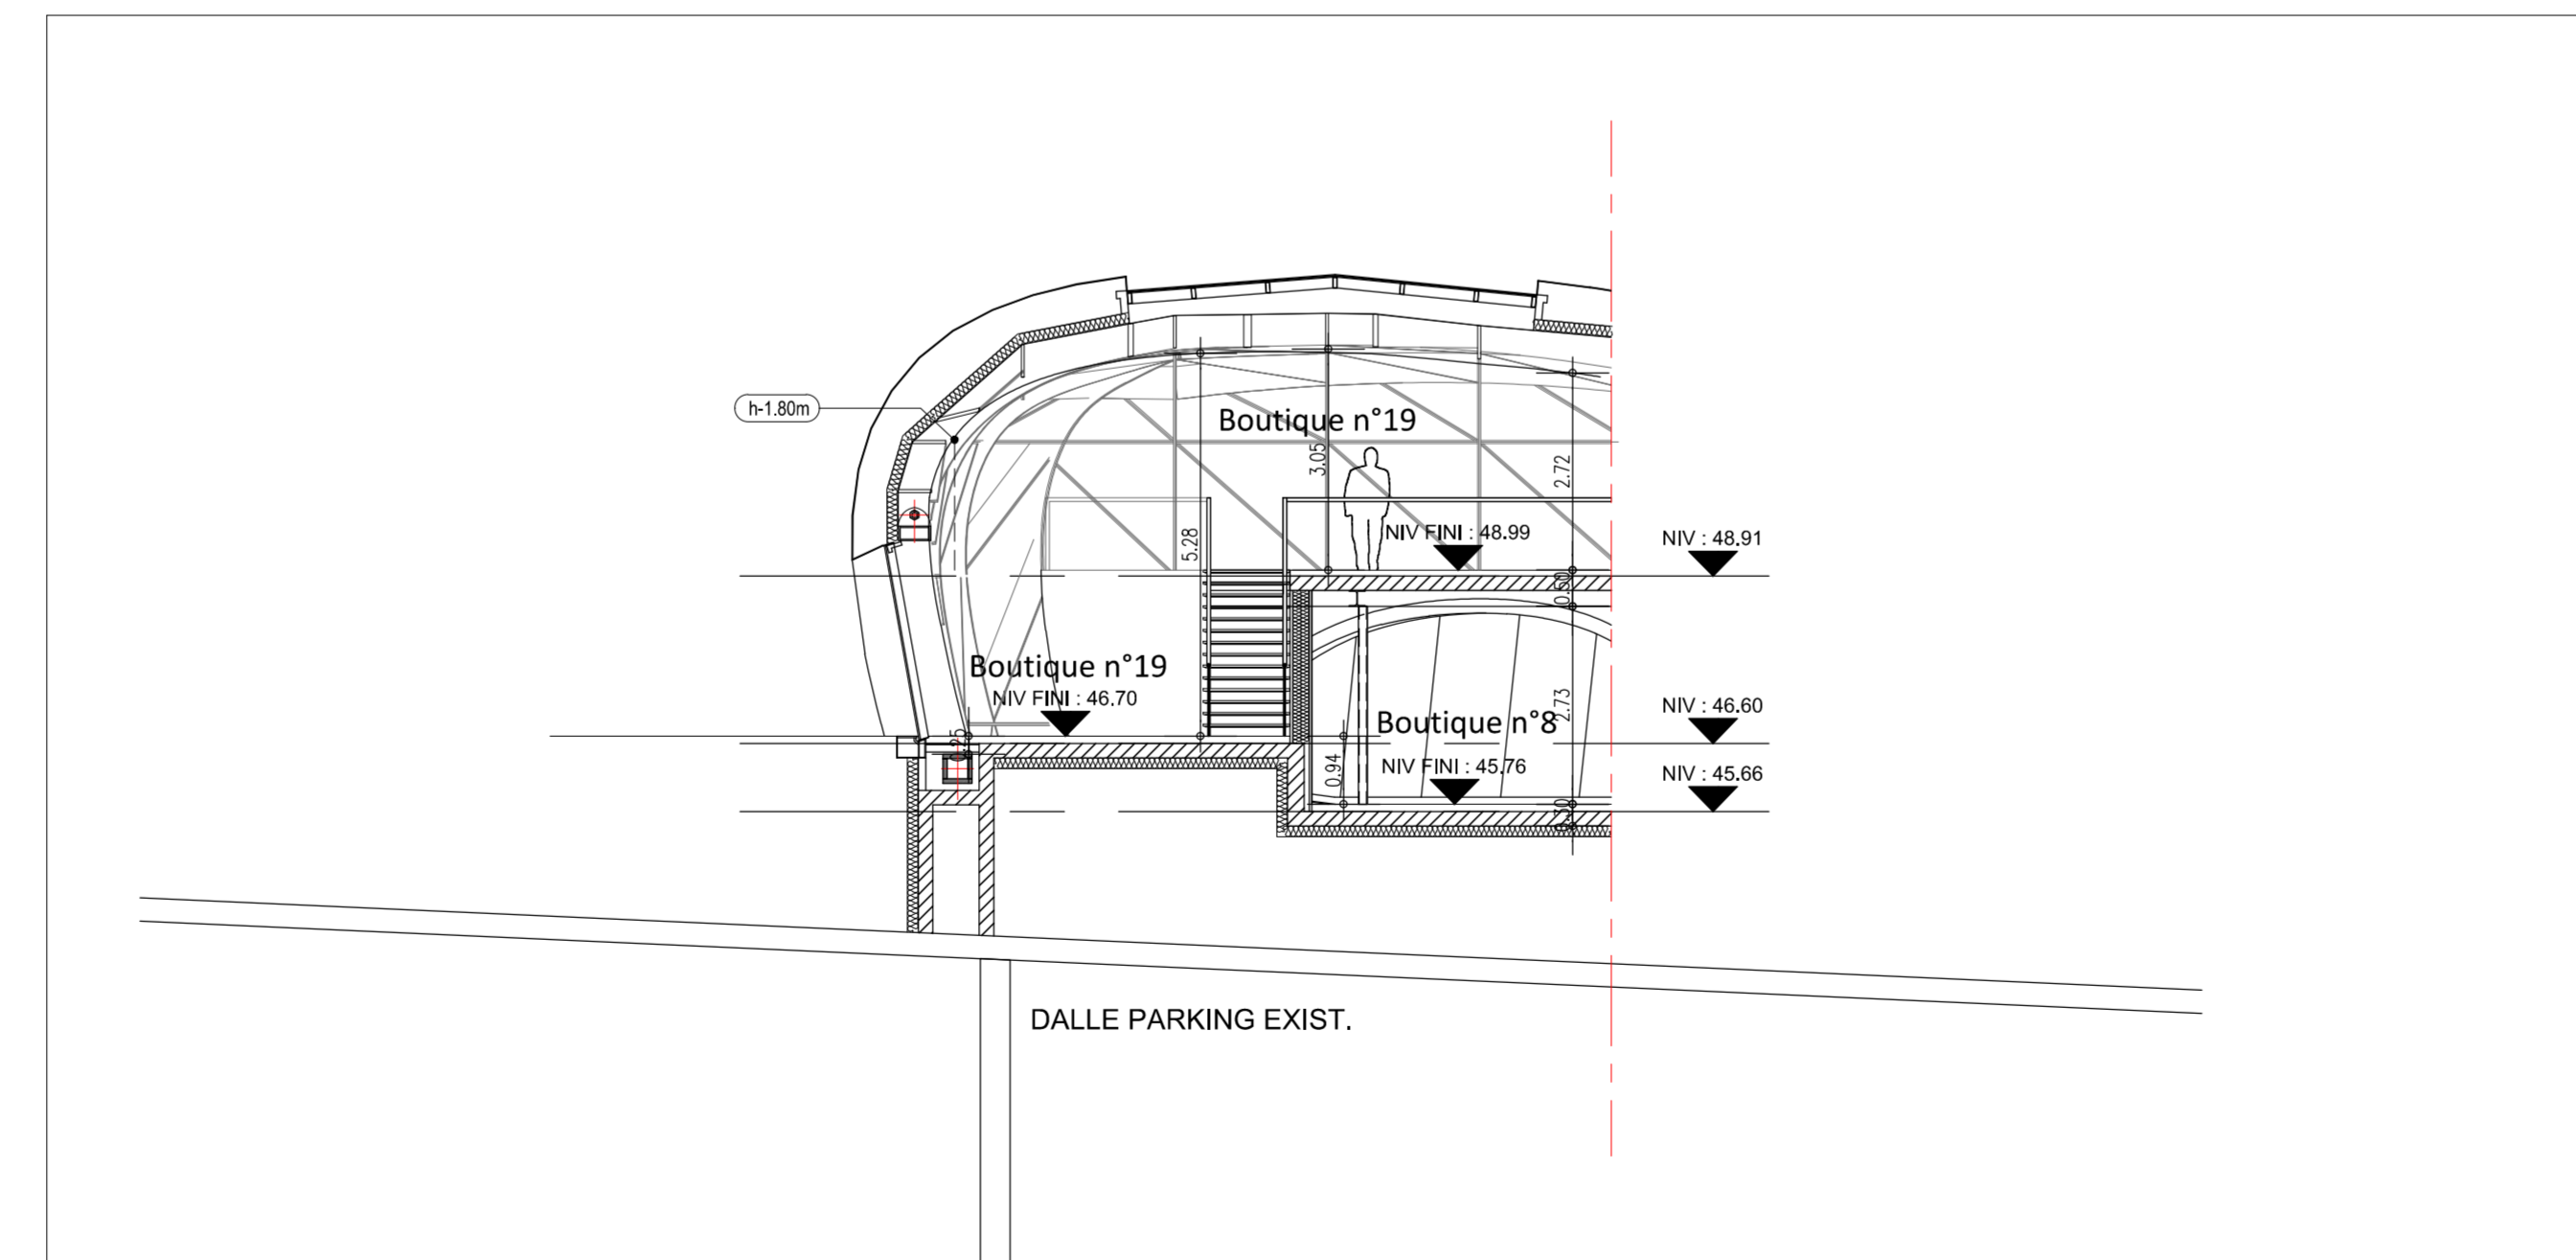

Pavillon 1 - Coupe NN'

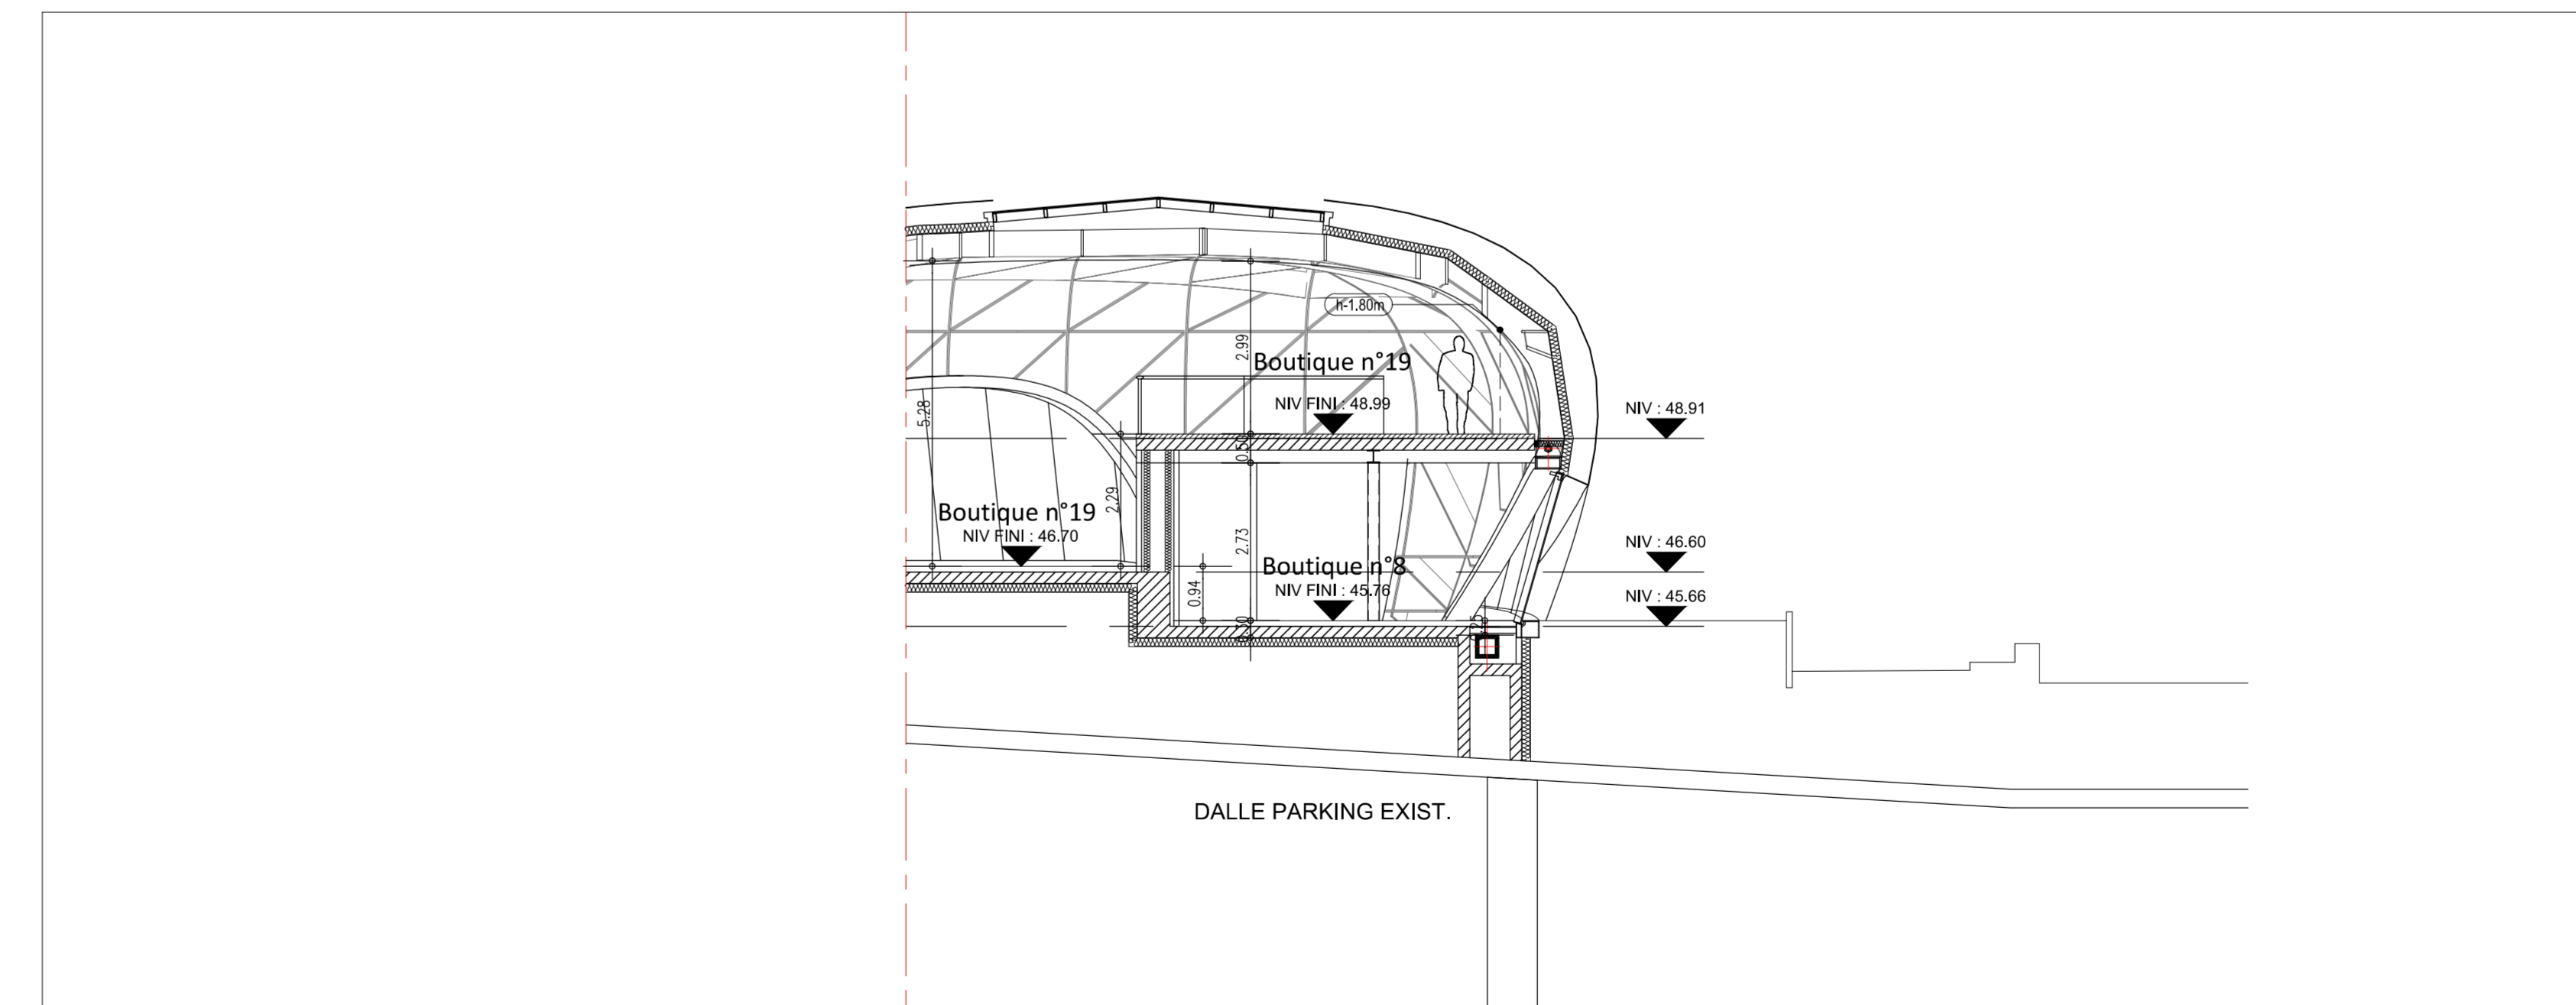

Pavillon 1 - Coupe OO'

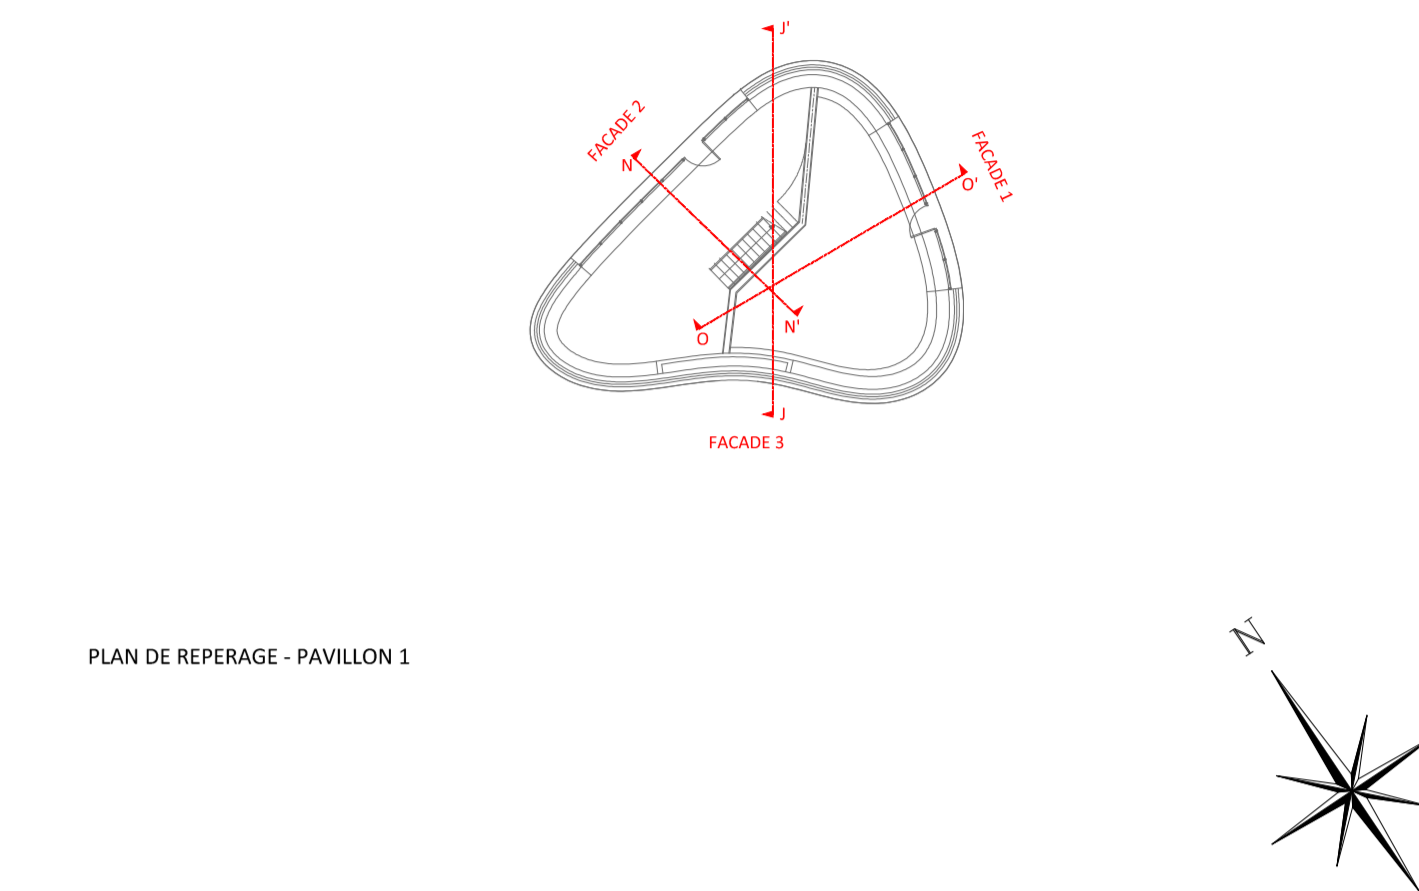

PLAN DE REPERAGE - PAVILLON 1



- LES PAVILLONS DES BOULINGRINS -
QUARTIER ORDONNANCE DES SPELUGUES
ZONE 1

DOSSIER DE CONSULTATION DES ENTREPRISES					
Phase : D.C.E	Dossier : L2				
Echelle : 1:100	Architecte				
Date : 30/05/2013	Plan n°				
	L19				
	PROJET PAVILLON 1 COUPES / ELEVATIONS				
Code :	Maitre d'Ouvrage	A.M.O.	Architecte Conception	Architecte Execution	Bureau de Contrôle
-	Société des Bains de Mer Monaco	CEIC Engineering Monaco	Affine R. MARTINET	C. JAHLAN	APAVE MONACO
Emetteur :	Le Sporting d'Hiver Place du Casino MC 98000 Monaco Tel : +377 98 06 23 09	Le Sporting d'Hiver Place du Casino MC 98000 Monaco Tel : +377 98 06 23 09	6, Rue des Potevins 75006 PARIS Tel : +33 1 53 98 23 20	9, Boulevard d'Italie 98000 MONACO Tel : +377 92 54 47 19	5bis, av. Princesse Alice 98000 MONACO Tel : +377 92 54 47 19
Réf. Fichier :	BET Infrastructures	BET Superstructures	BET Vétère	BET Fluides	Architecte paysagiste
2013.05.30.1.1-DCE-PVB-G-P1-19.dwg	EXACT MONACO	SETEC	TESS	SNC LAVALIN	Jean MUS
	4, Rue des Oliviers 98000 MONACO Tel : +377 97 77 16 32	42/52, Quai de la Rapée Immeuble Central Seine 75583 PARIS Cedex Tel : +33 1 42 51 56 79	7, Cité Paradis 75010 PARIS Tel : +33 1 70 36 50 00	24, av. de Fontvieille 98000 MONACO Tel : +377 92 05 19 20	Av. Frédéric Mistral 06550 CABRIS Tel : +33 04 93 60 54 59