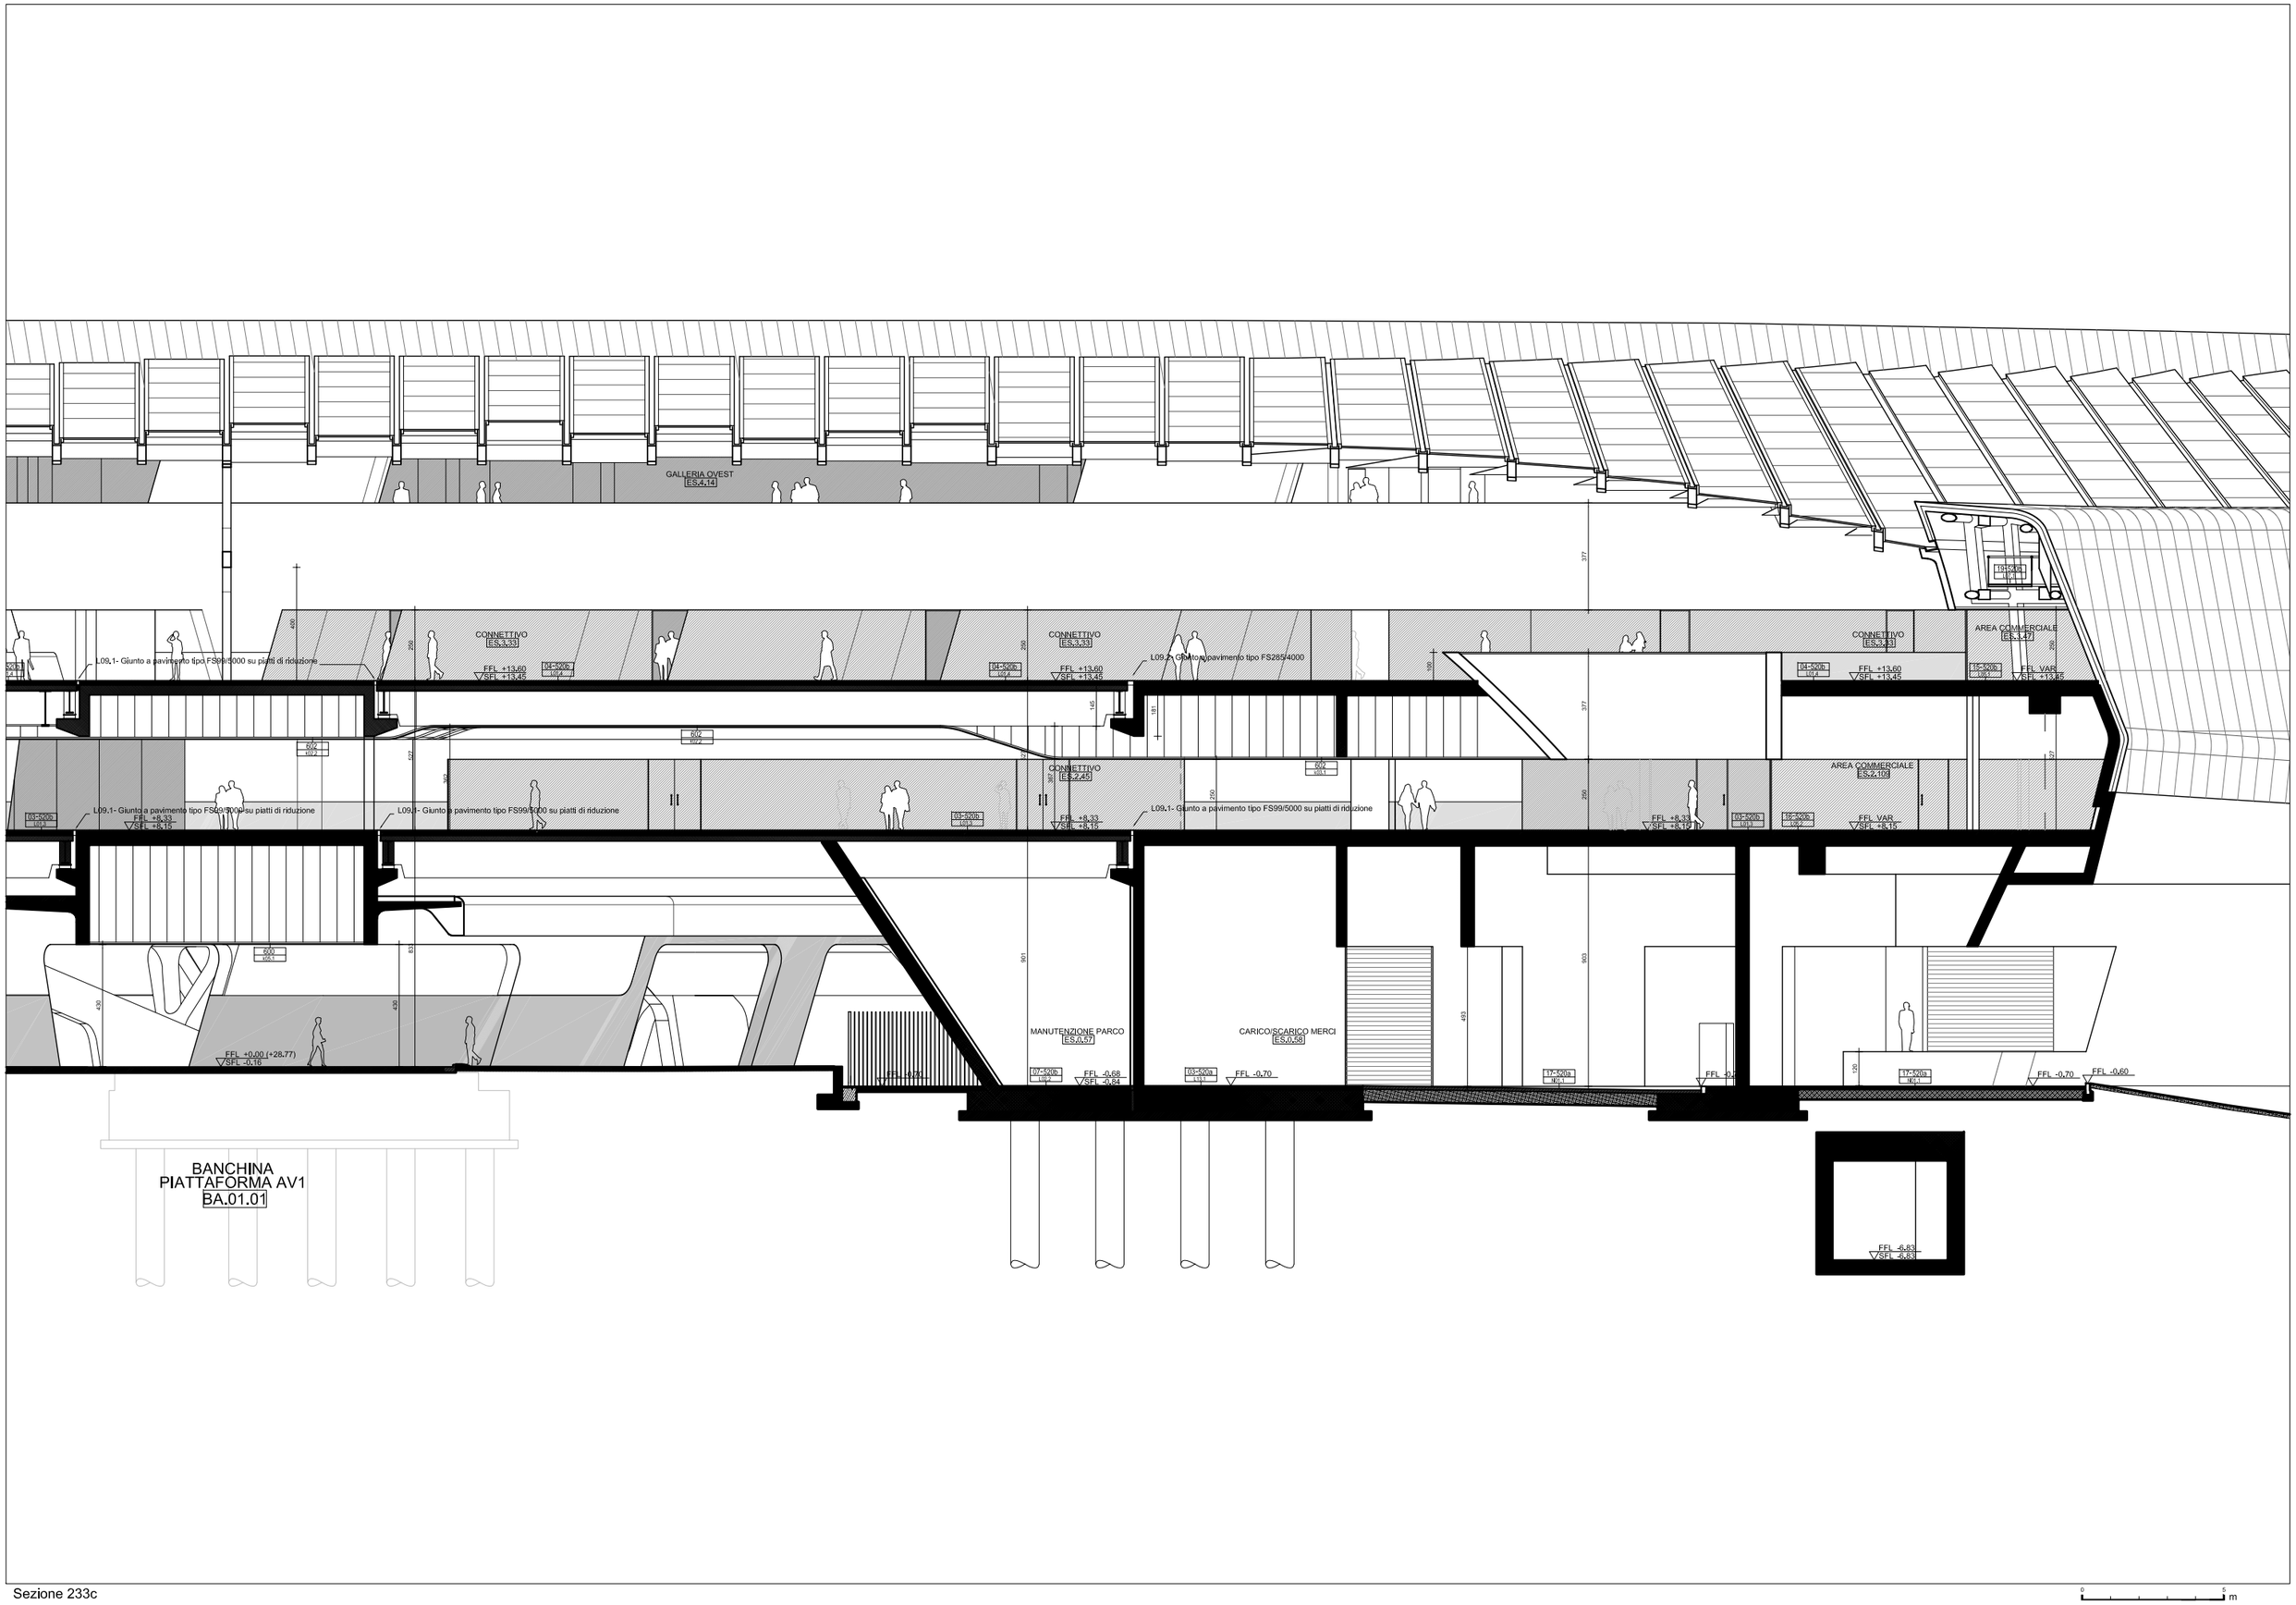

Sezione 233c

0 5 m