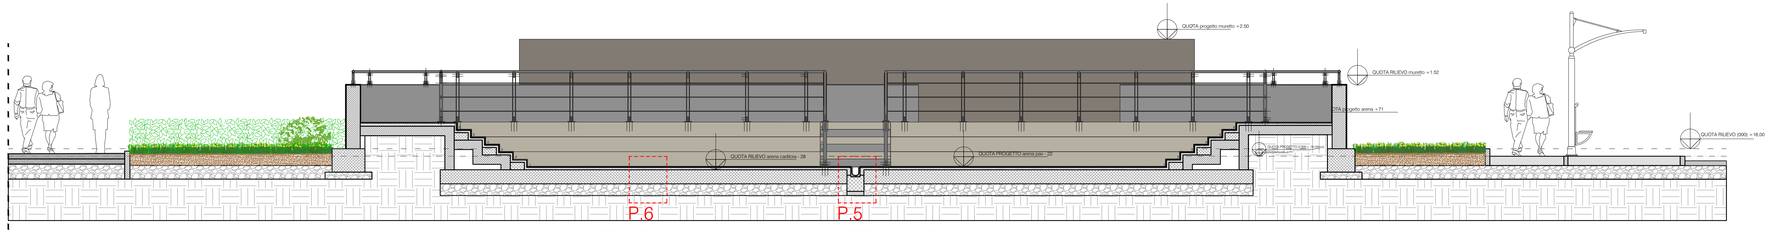

SEZIONE D-D1 SCALA 1:50 ARENA PROGETTO ESECUTIVO

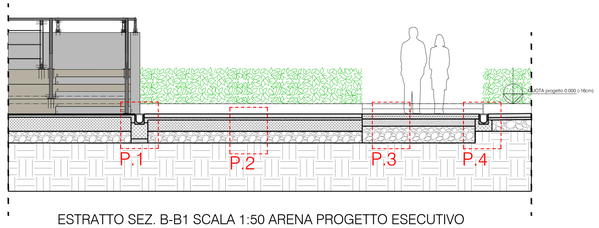

ESTRATTO SEZ. B-B1 SCALA 1:50 ARENA PROGETTO ESECUTIVO

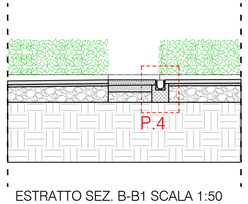

ESTRATTO SEZ. B-B1 SCALA 1:50
ARENA PROGETTO ESECUTIVO

Particolare 4

Particolare canaletta con pavimento in lastre di cemento e gettato in opera tipo isoplam pavimento in cls industriale

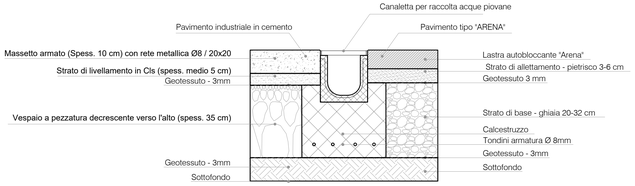

Particolare pavimentazione con canaletta in cls e griglie inghisa pedonali - carrabile eccezionalmente scala 1:5

Particolare canaletta con pavimento in lastre di cemento
Pavimento tipo "ARENA"

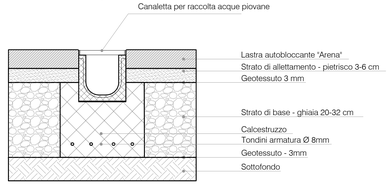

Particolare pavimentazione in lastre di cemento per zone pedonali - carrabile eccezionalmente scala 1:10
Formati 40x40; 40x60; 20x40

Particolare 3

Pavimento industriale in cemento

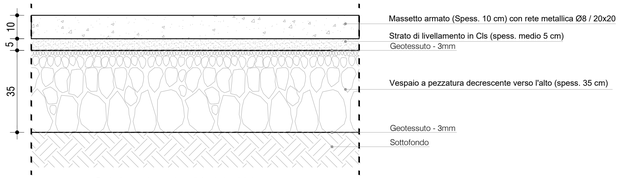

Particolare pavimentazione di tipo industriale in cemento
carrabili scala 1:5

Particolare 2

Pavimento tipo "ARENA"

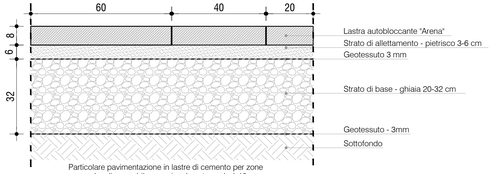

Particolare pavimentazione in lastre di cemento per zone
pedonali - carrabile eccezionalmente scala 1:10
Formati 40x40; 40x60; 20x40

Particolare 1

Particolare canaletta con pavimento in lastre di cemento
Pavimento tipo "ARENA"

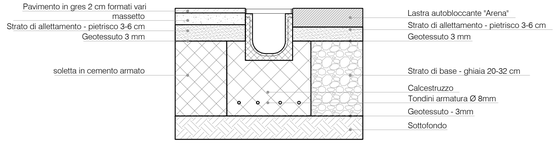

Particolare pavimentazione in lastre di cemento per zone
pedonali - carrabile eccezionalmente scala 1:10
Formati 40x40; 40x60; 20x40

Pavimento tipo "ARENA"

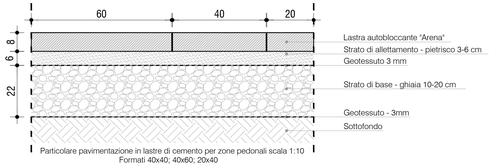

Particolare pavimentazione in lastre di cemento per zone pedonali scala 1:10
Formati 40x40; 40x60; 20x40

Pavimento tipo "ARENA"

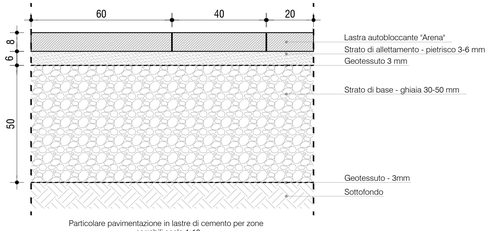

Particolare pavimentazione in lastre di cemento per zone
carrabili scala 1:10
Formati 40x40; 40x60; 20x40

Particolare 5

Particolare canaletta con pavimento in lastre di cemento
Pavimento tipo "ARENA"

Particolare pavimentazione in lastre di cemento per zone
pedonali - carrabile eccezionalmente scala 1:10
Formati 40x40; 40x60; 20x40

Particolare 6

Particolare canaletta con pavimento in lastre di cemento
Pavimento tipo "ARENA"

Particolare pavimentazione in lastre di cemento per zone
pedonali - carrabile eccezionalmente scala 1:10
Formati 40x40; 40x60; 20x40

REGIONE VENETO
- CITTA' METROPOLITANA DI VENEZIA -
COMUNE DI SPINEA

OGGETTO : INTERVENTO DI RIQUALIFICAZIONE DELL'AREA URBANA DI PIAZZA CORTINA Villaggio dei Fiori
Delibera della Giunta Comunale N. 103 del 26/07/2018
PROGETTO ESECUTIVO
PRIMO STRALCIO 1-1a

COMMITTENTE : CITTA' DI SPINEA
Piazza del Municipio 1-30038 Spinea (VE)
P.IVA.:00683400279
Settore: Infrastrutture e Patrimonio

PROGETTISTA : Dott. arch. GIORGIO MAURO
Via Ca Rezzonico, n.13/z -30035- Mirano (VE)
tel./fax. +39 041436918 cell. +39 3483032764
e-mail:archigiorg@libero.it

PROGETTO ESECUTIVO PIAZZA CORTINA PARTICOLARE PIAZZA

PRIMO STRALCIO PAVIMENTAZIONE ARENA E PIAZZA

PROGETTO ESECUTIVO PARTICOLARI E DETTAGLI SEZIONI TIPO SCALA 1:5	DATA : agg. al : 04/12/2018	TAVOLA N. P.2.0.2. IL PRESENTE DOCUMENTO AGGIORNA E MODIFICA I PRECEDENTI.

	DATA	

INDICE	DISEGNO	VERIF.	DATA	MODIFICA

AI TERMINI DI LEGGE GLI ARCHITETTI SI RISERVANO LA PROPRIETA' ESCLUSIVA DEL PRESENTE DOCUMENTO. LA RIPRODUZIONE E' VIETATA.