




CORTE 01

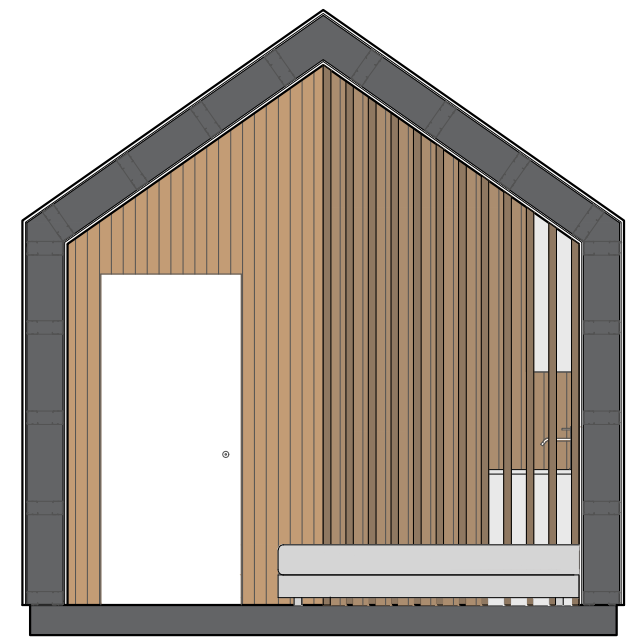


CORTE 05

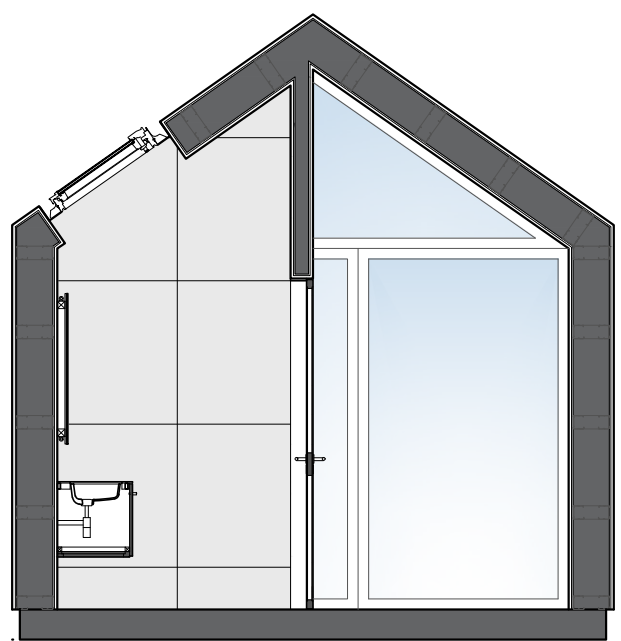

CORTE 02

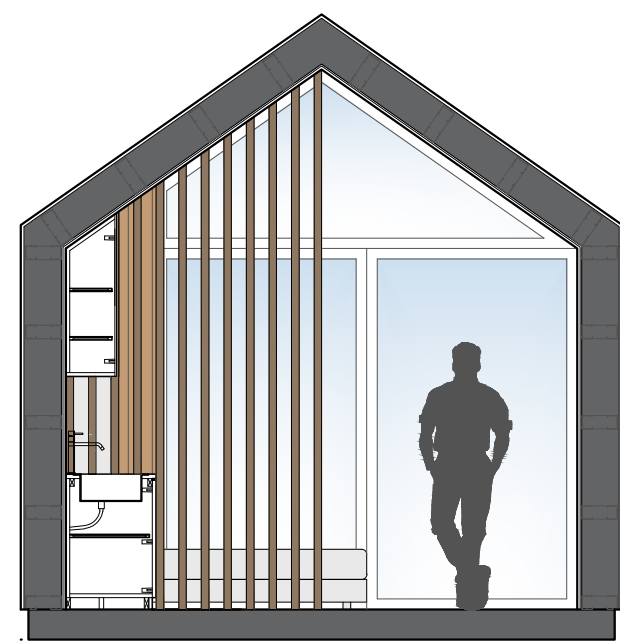

CORTE 03

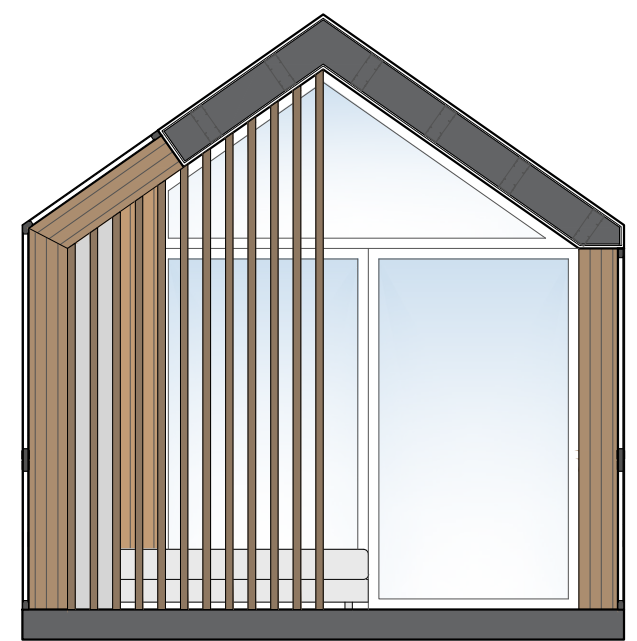

CORTE 04



requerente:
AZORES ON
 Rua de São Gonçalo, 203, 5º Andar
 Ponta Delgada 9500-343

ESTUDO PRÉVIO
 BENGALOWS TO
 PLANTAS
 2016/17 -001

Projeto de:
 Bruno Furtado
 Dinis Simão
 Gonçalo Raingeard

escala 1:50
02