


PIANTA

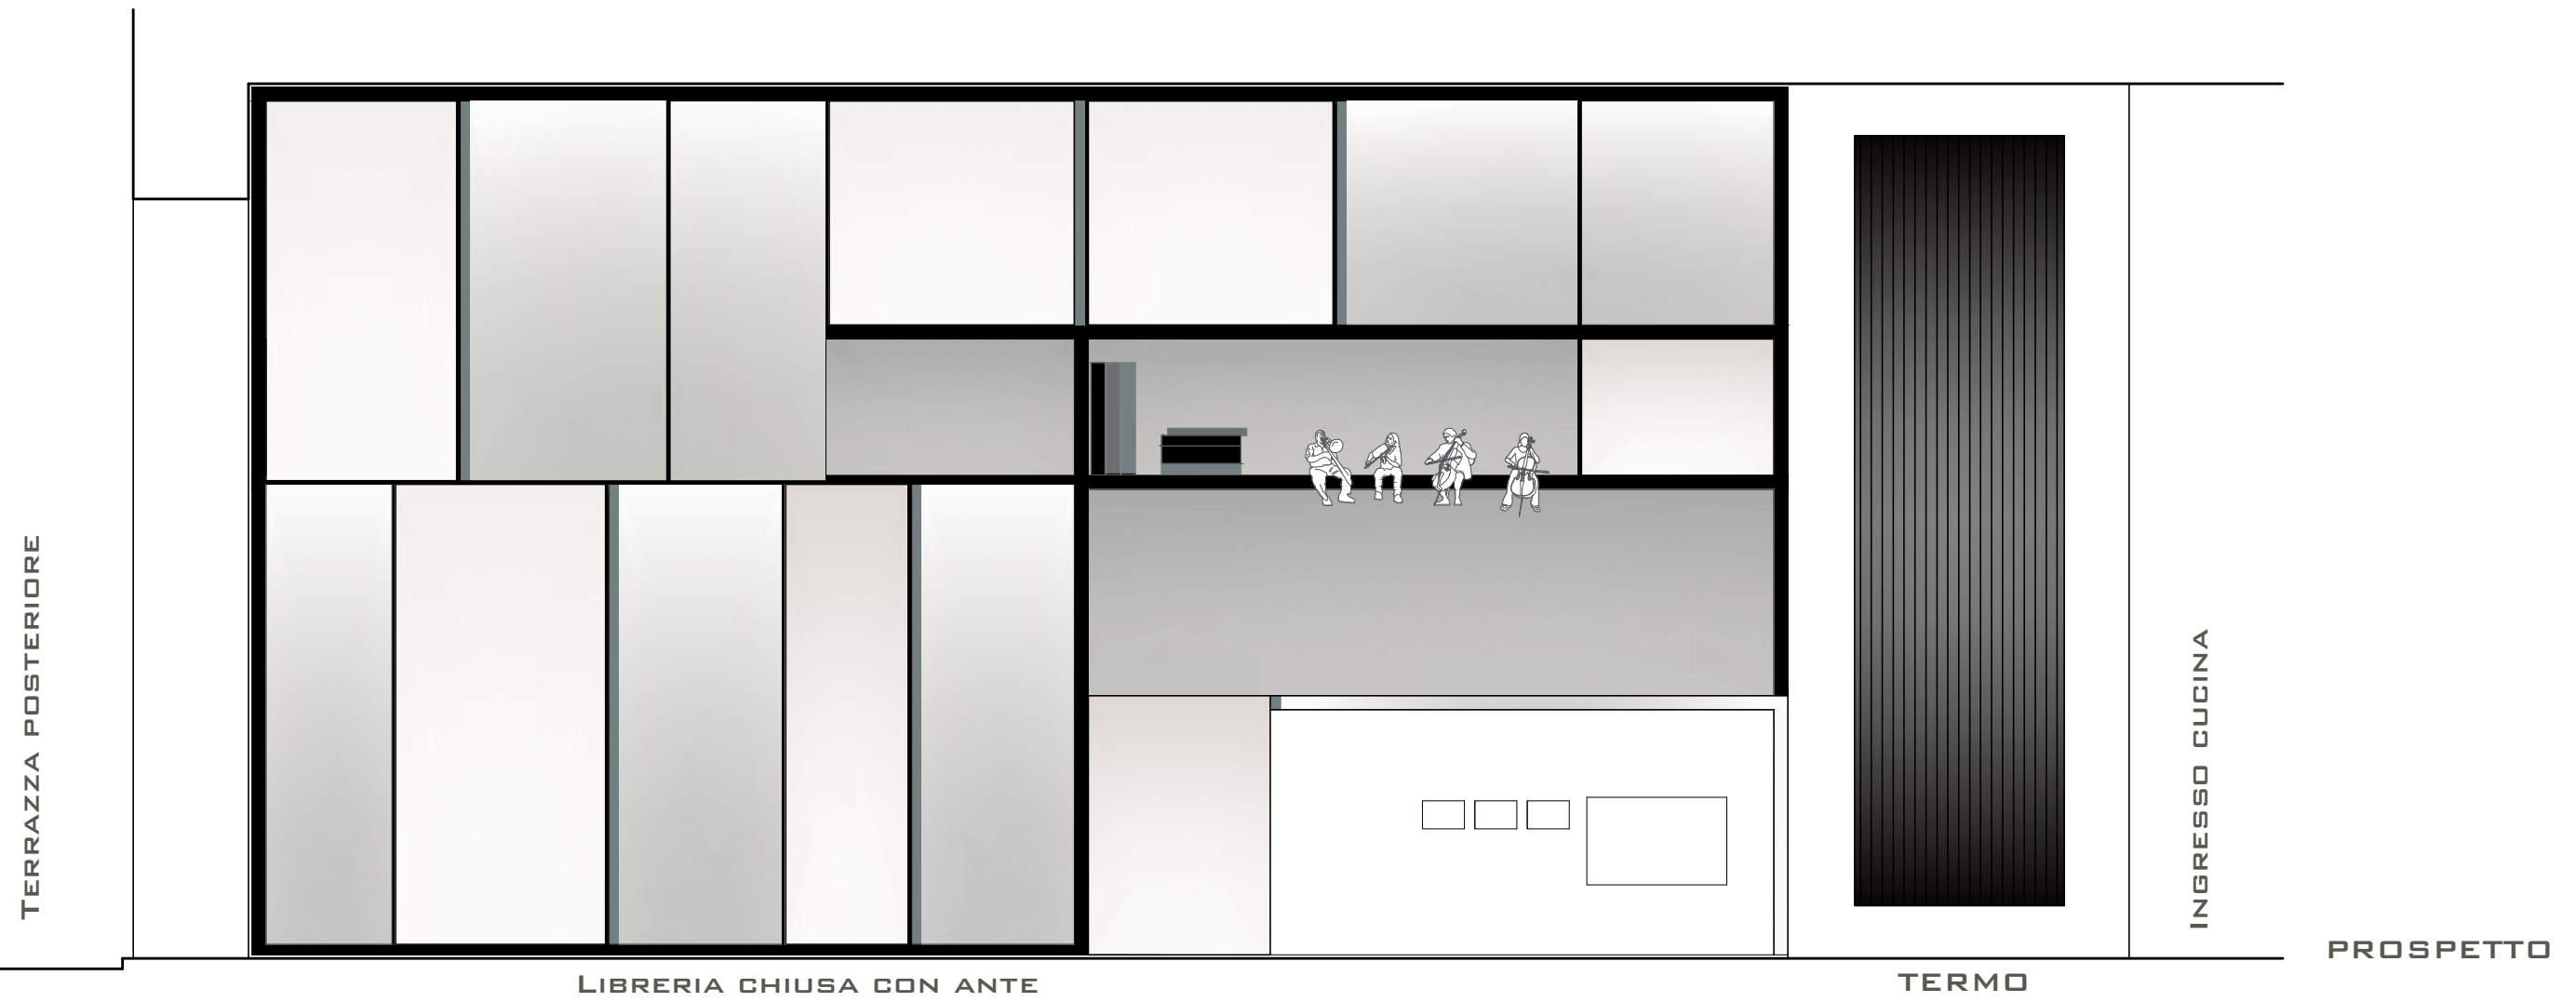

TERRAZZA POSTERIORE

LIBRERIA CHIUSA CON ANTE

TERMO

INGRESSO CUCINA

PROSPETTO