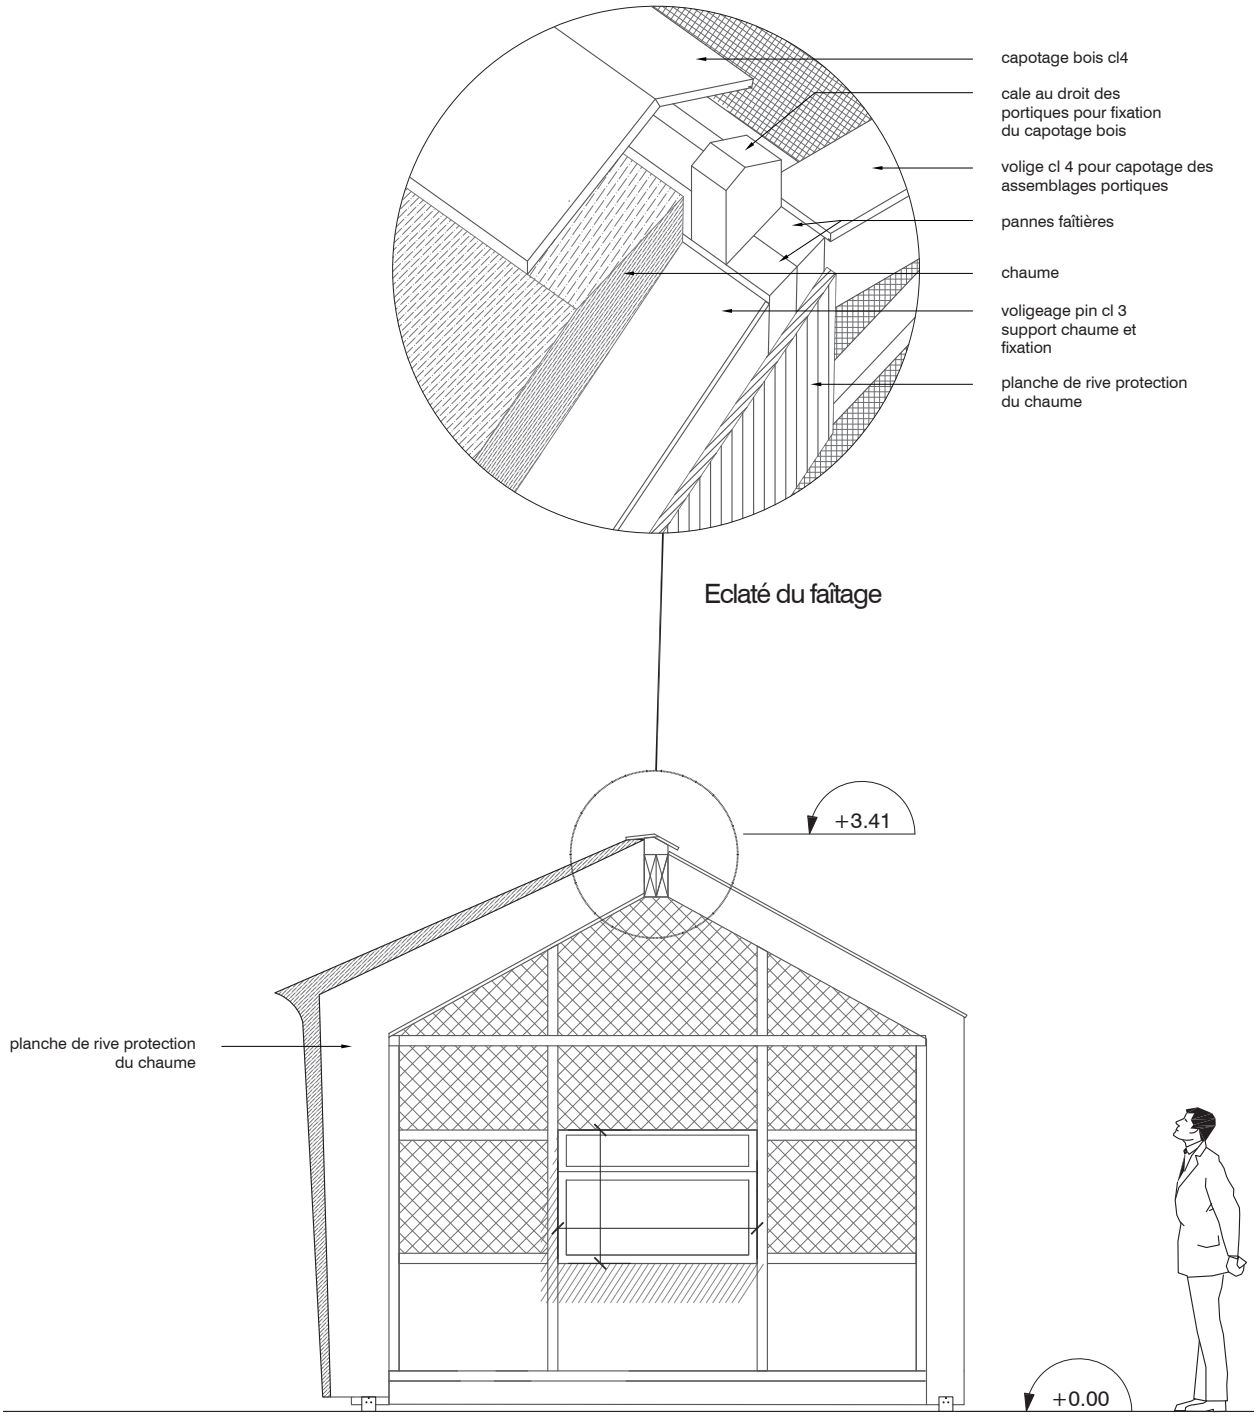

façade Est : cage de *butche* et protection du chaume

éch : 1m 3m