
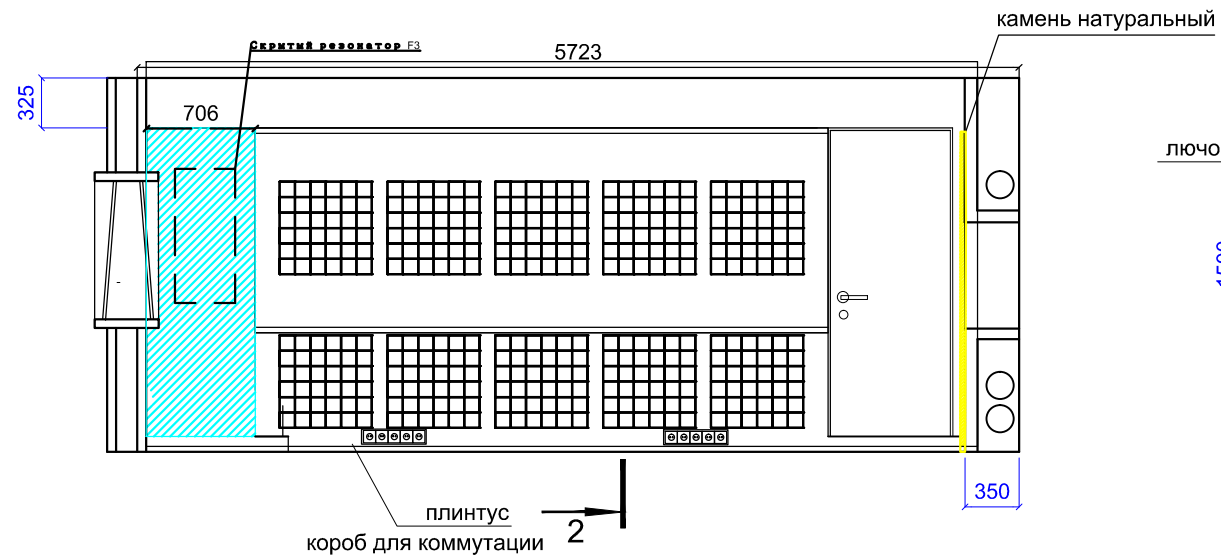



РАЗВЕРТКА ПО СТЕНЕ 1

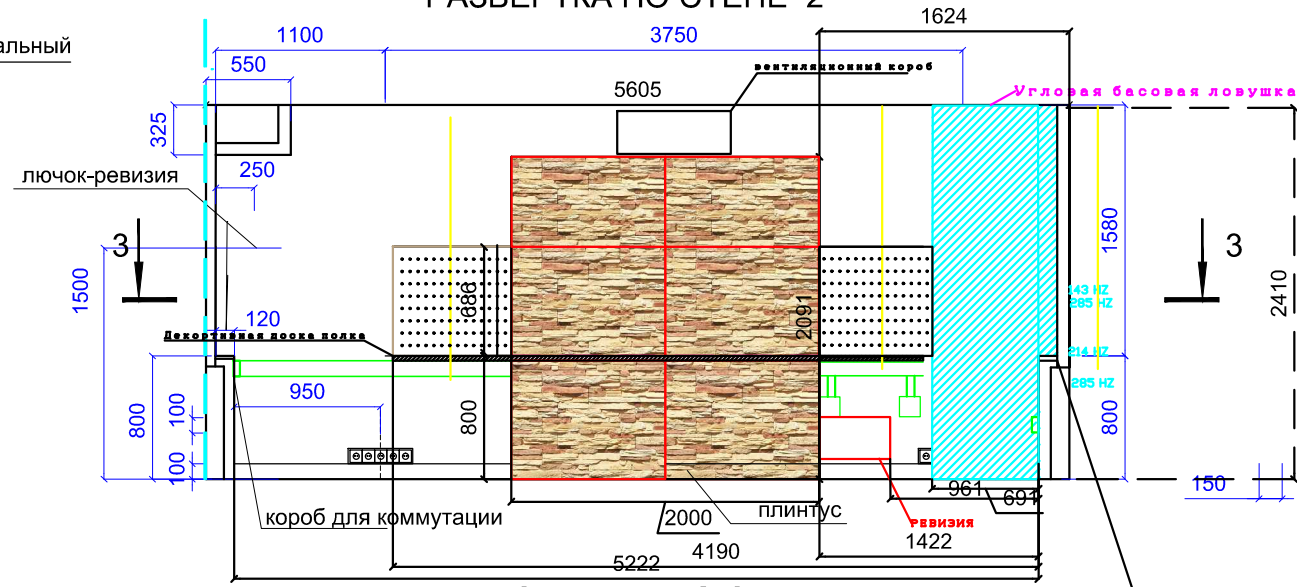



РАЗВЕРТКА ПО СТЕНЕ 2


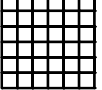
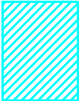
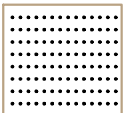


РАЗВЕРТКА ПО СТЕНЕ 3

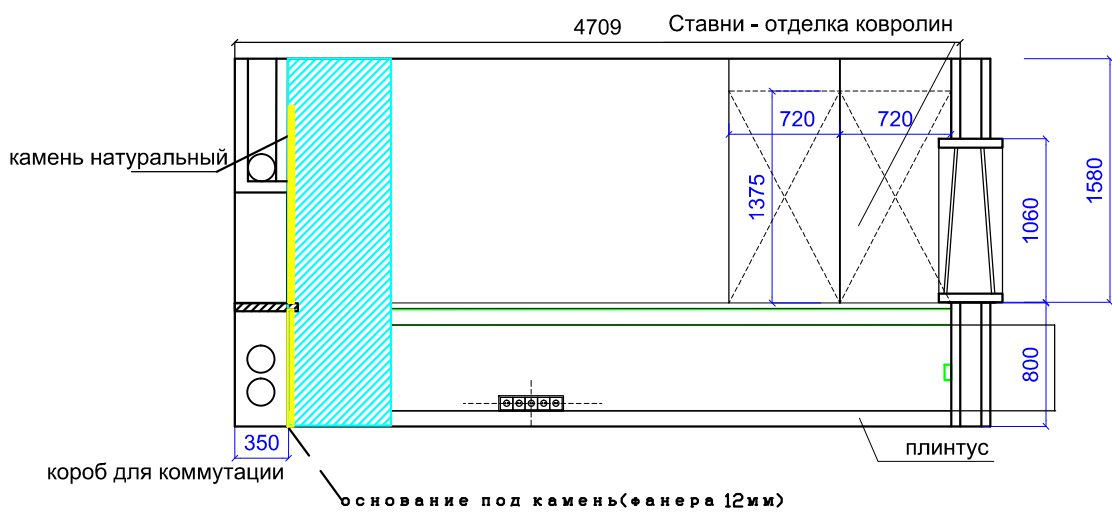

РАЗВЕРТКА ПО СТЕНЕ 4

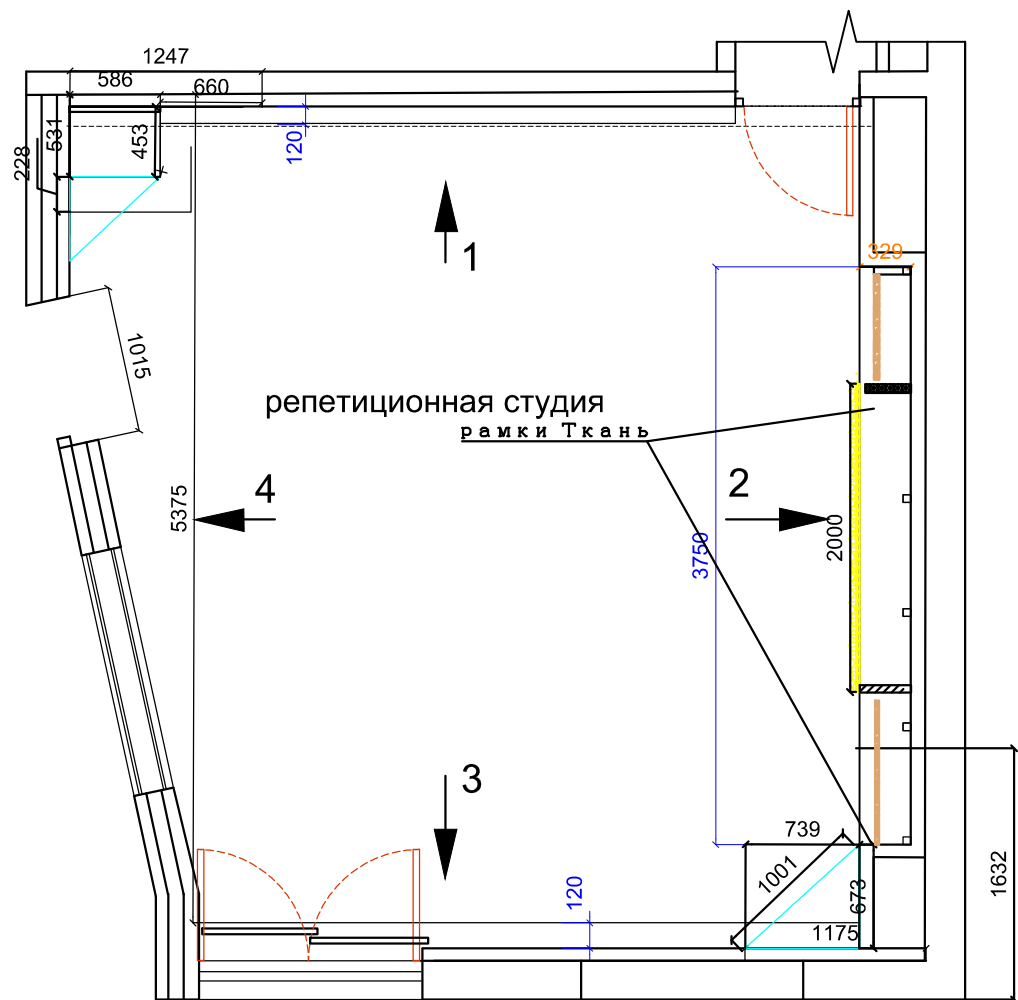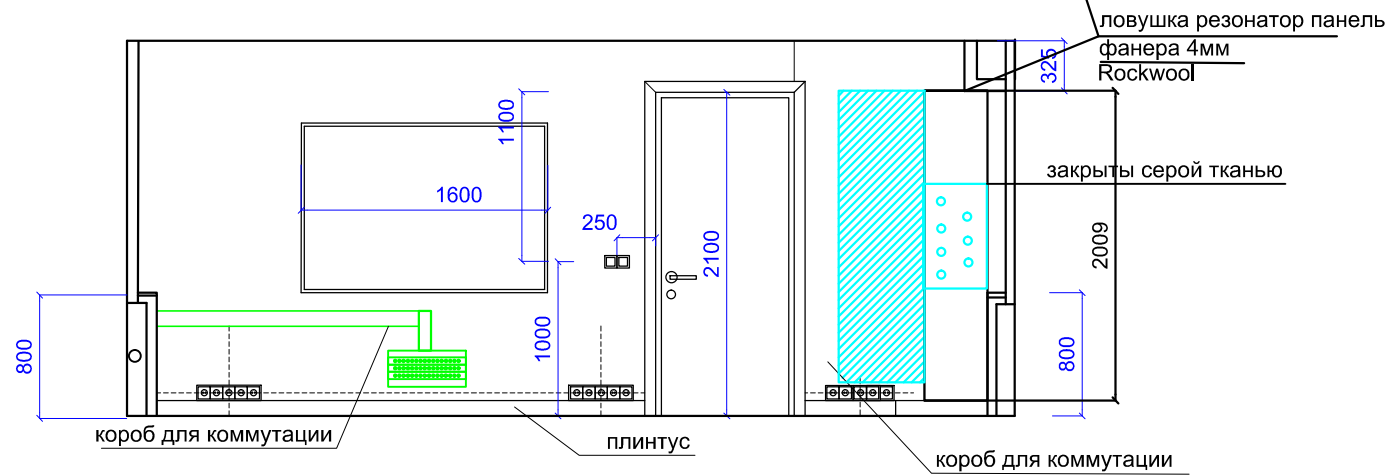

-  - камень натуральный, на МДФ основе
-  - диффузор стеновой 600x600 мм
-  - ловушки басовые угловые
-  - ловушки резонаторные (закрываются тканью)

Изм.	Кол.	Лист	№ док	Подпись	Дата	Проект- новая акустика MAJOR STUDIO ,		
						Стадия	Лист	Листов
Руков.проект		В.Юданов				Адрес: Москва, Завод "МАНОМЕТР"	ЭП	9
Архитектор		И.Павлова						
						Развертки стен в Тонстудии студии и кладовой М 1:50		