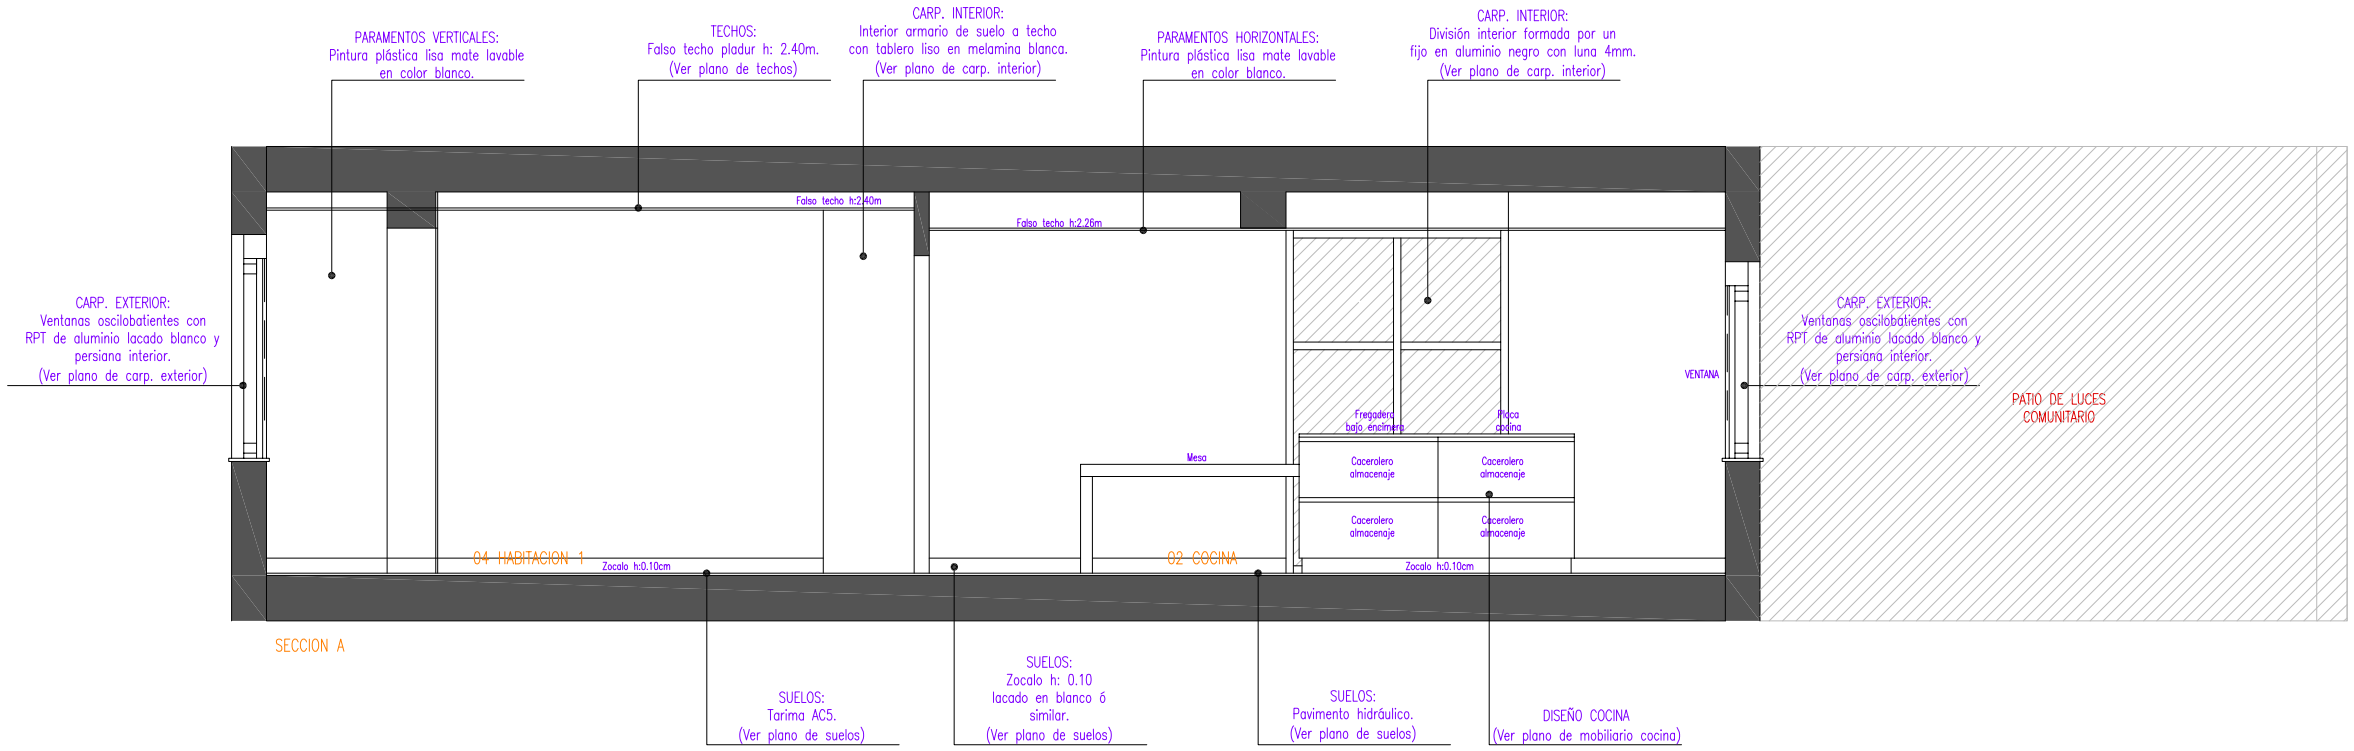

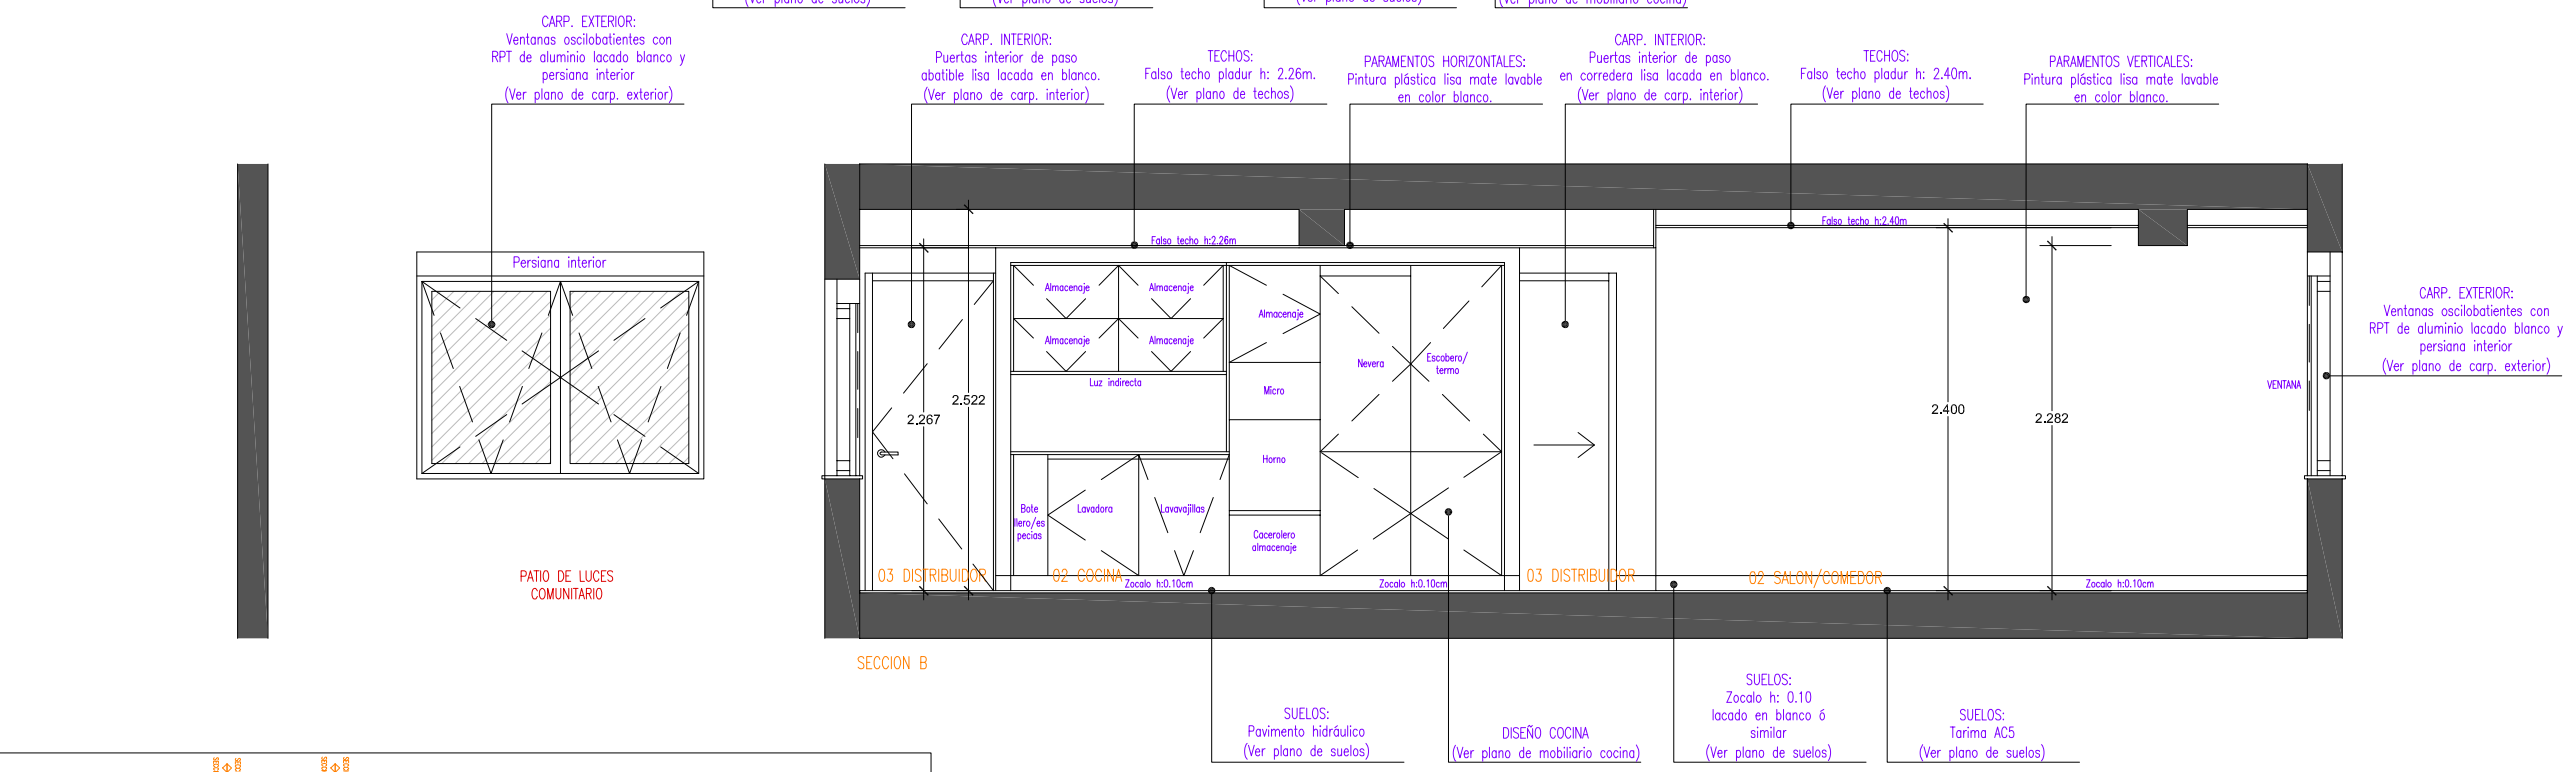

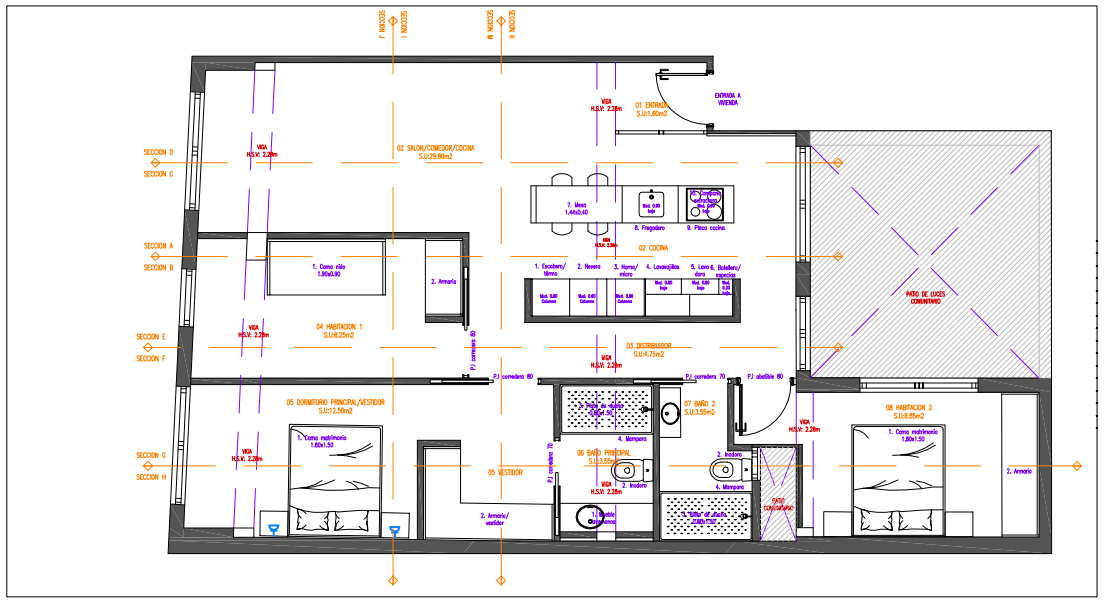

Proyecto:
REFORMA INTERIOR DE VIVIENDA INDIVIDUAL

Plano:	Situación:	Escala:
ER Alzados/secciones	C/Antonio Rios, 35 - La Coruña	1/50

Técnico:
Fran Castro - Arquitecto interior - Colegiado GA0478

Fecha:
Septiembre 2017

Nº plano:

A02

disenoiarquitecturaestudio.com - info@disenoiarquitecturaestudio.com - 981 077 545 - 647 687 399 - C/Manuel Azaña, 10 bajo - La Coruña
[Este plano es propiedad de diseñoiarquitecturaestudio. Queda prohibida su reproducción total o parcial sin previa autorización por nuestra parte.]