



Città di Nardò

Provincia di Lecce

Programma di Cooperazione Territoriale Europea "Interreg V-B Adriatico-Ionica"
2014-2020 - Asse Prioritario 2. "REGIONE

SOSTENIBILE" - Obiettivo Tematico: "Preservare e proteggere l'ambiente e promuovere l'efficienza delle risorse" Obiettivo Specifico 2.1 "Promuovere la valorizzazione sostenibile e la conservazione di beni naturali e culturali come beni di crescita nell'area Adriatico-Ionica" - Call 201

Progetto "EMOUNDERGROUNDS" -

"Tecnologie EMOzionali per la valorizzazione del patrimonio culturale nell'ambito dei SOTTERRANEI transnazionali" - Project Number: 905\c12611584;

Proposta di servizi di assistenza tecnica al project management e di progettazione e sviluppo di percorsi tecnologici emozionali innovativi per la valorizzazione dei sotterranei del Castello di Nardò nell'ambito del progetto emoundergrounds




Tavole tecniche relative alla progettazione del percorso tecnologico emozionale da prevedere nei sotterranei e sulle terrazze esterne del Castello Acquaviva d'Aragona di Nardò

progettazione

Arch. Dario Gaballo
(Funzionario Tecnico Direttivo)


Ing. Cosimo PELLEGRINO
(Dirigente Area Funzionale I)

PROGETTO definitivo	TAVOLA 5 Sezione AA-BB	SCALA 1/100
00	ottobre 2020	DG CP
1° EMISSIONE		
REV.	DATA	REDAZIONE CONTROLLO MOTIVO-NOTE

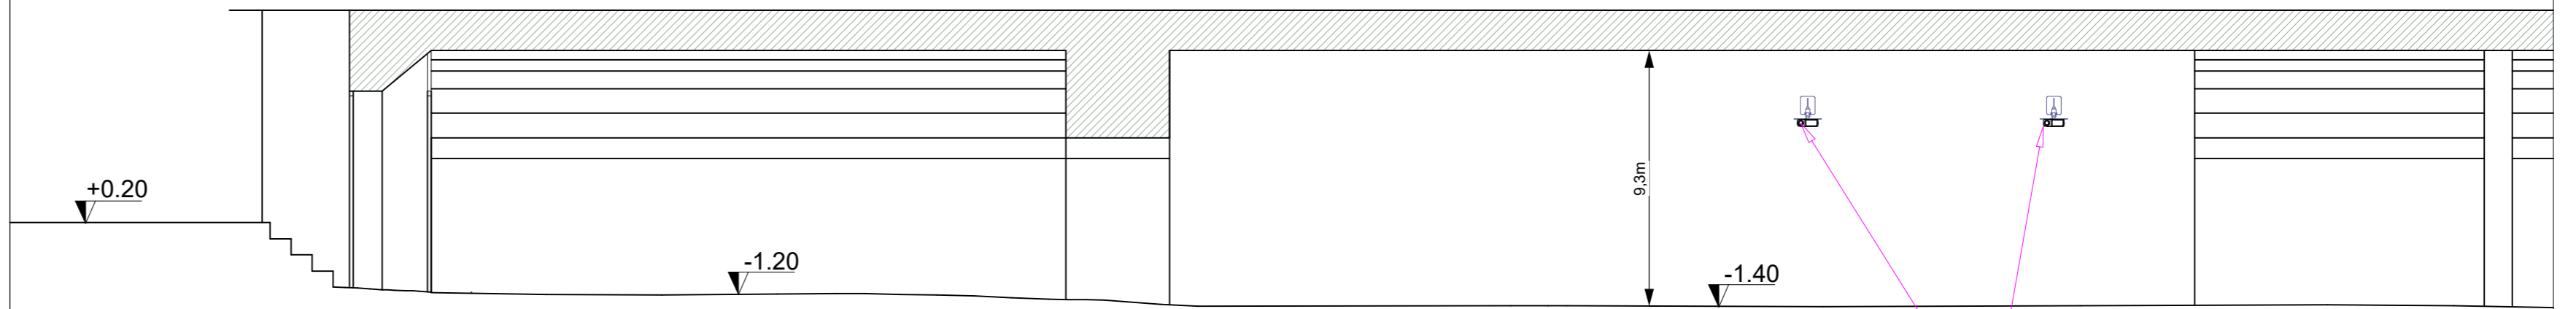

Sezione AA

Videoproiettore ad ottica corta con staffa ancorata sulla parete in cartongesso

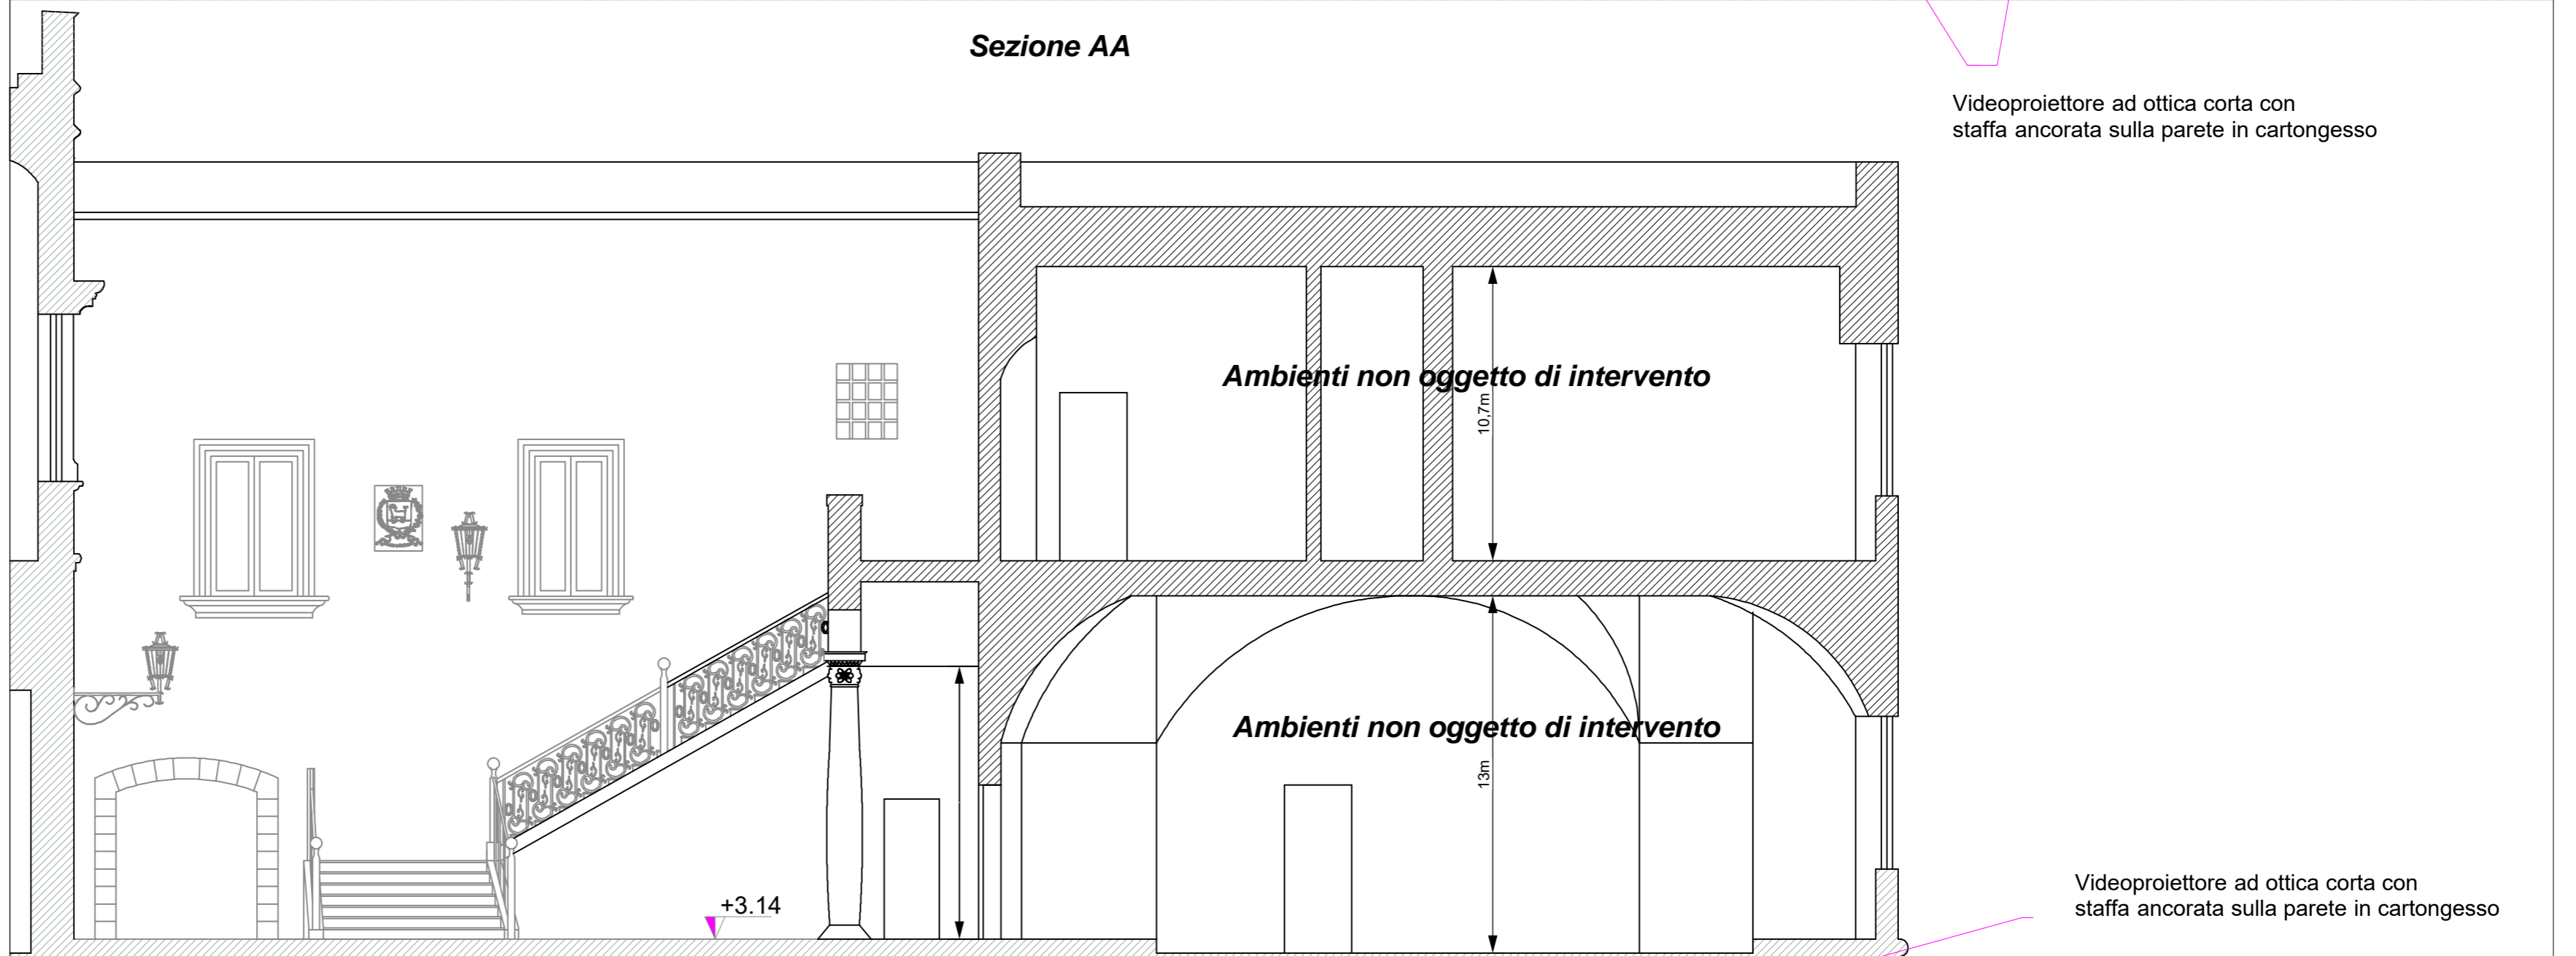

Sezione BB

Videoproiettore ad ottica corta con staffa ancorata sulla parete in cartongesso

Nuova parete in cartongesso



AREA FUNZIONALE I