



AREA FUNZIONALE I

Cittá di Nardó

Provincia di Lecce

Programma di Cooperazione Territoriale Europea "Interreg V-B Adriatico-Ionico" 2014-2020 - Asse Prioritario 2. "REGIONE

SOSTENIBILE" - Obiettivo Tematico: "Preservare e proteggere l'ambiente e promuovere l'efficienza delle risorse" Obiettivo Specifico 2.1 "Promuovere la valorizzazione sostenibile e la conservazione di beni naturali e culturali come beni di crescita nell'area Adriatico-Ionica" - Call 201

Progetto "EMOUNDERGROUNDS" -

"Tecnologie EMOzionali per la valorizzazione del patrimonio culturale nell'ambito dei SOTTERRANEI transnazionali" - Project Number: 905\c12611584;

Proposta di servizi di assistenza tecnica al project management e di progettazione e sviluppo di percorsi tecnologici emozionali innovativi per la valorizzazione dei sotterranei del Castello di Nardó nell'ambito del progetto emoundergounds





Tavole tecniche relative alla progettazione del percorso tecnologico emozionale da prevedere nei sotterranei e sulle terrazze esterne del Castello Acquaviva d'Aragona di Nardó

progettazione

Arch. Dario Gaballo
(Funzionario Tecnico Direttivo)

Ing. Cosimo PELLEGRINO
(Dirigente Area Funzionale I)

| | | |
|---|--------------|---------------------|
| PROGETTO definitivo | TAVOLA 4 | SCALA 1/100 |
| PROGETTO DEL PERCORSO TECNOLOGICO ESPERENZIALE Pianta della wall mapping area e ambiente n.2 e n.3 | | |
| | | |
| | | |
| | | |
| | | |
| 00 | ottobre 2020 | DG CP |
| 1' EMISSIONE | | |
| REV. | DATA | REDAZIONE CONTROLLO |
| | | MOTIVO-NOTE |

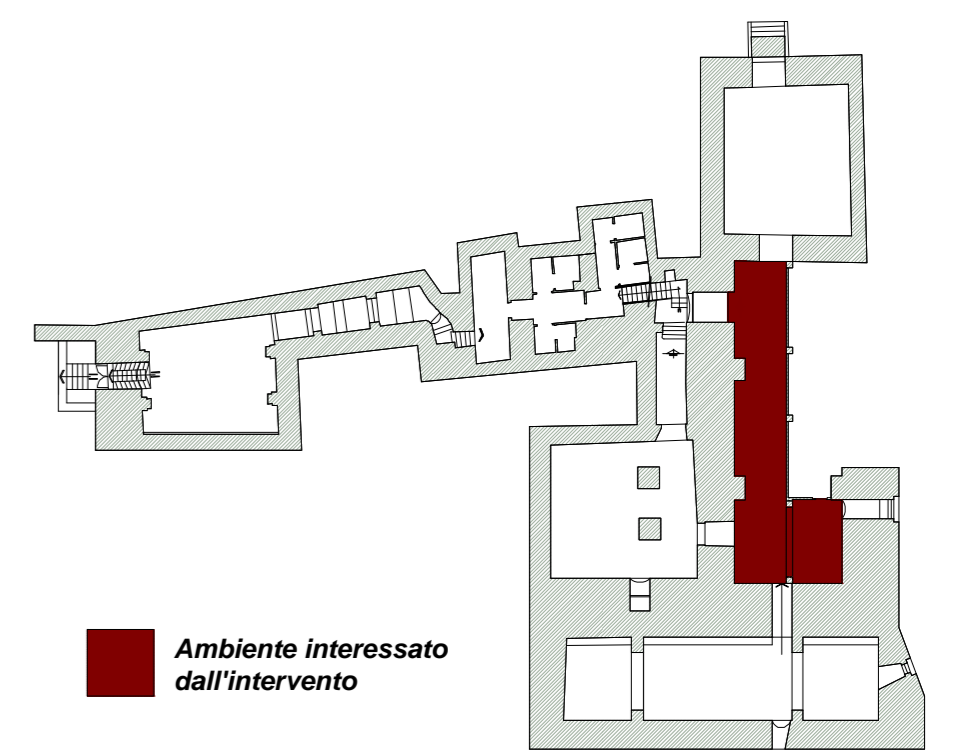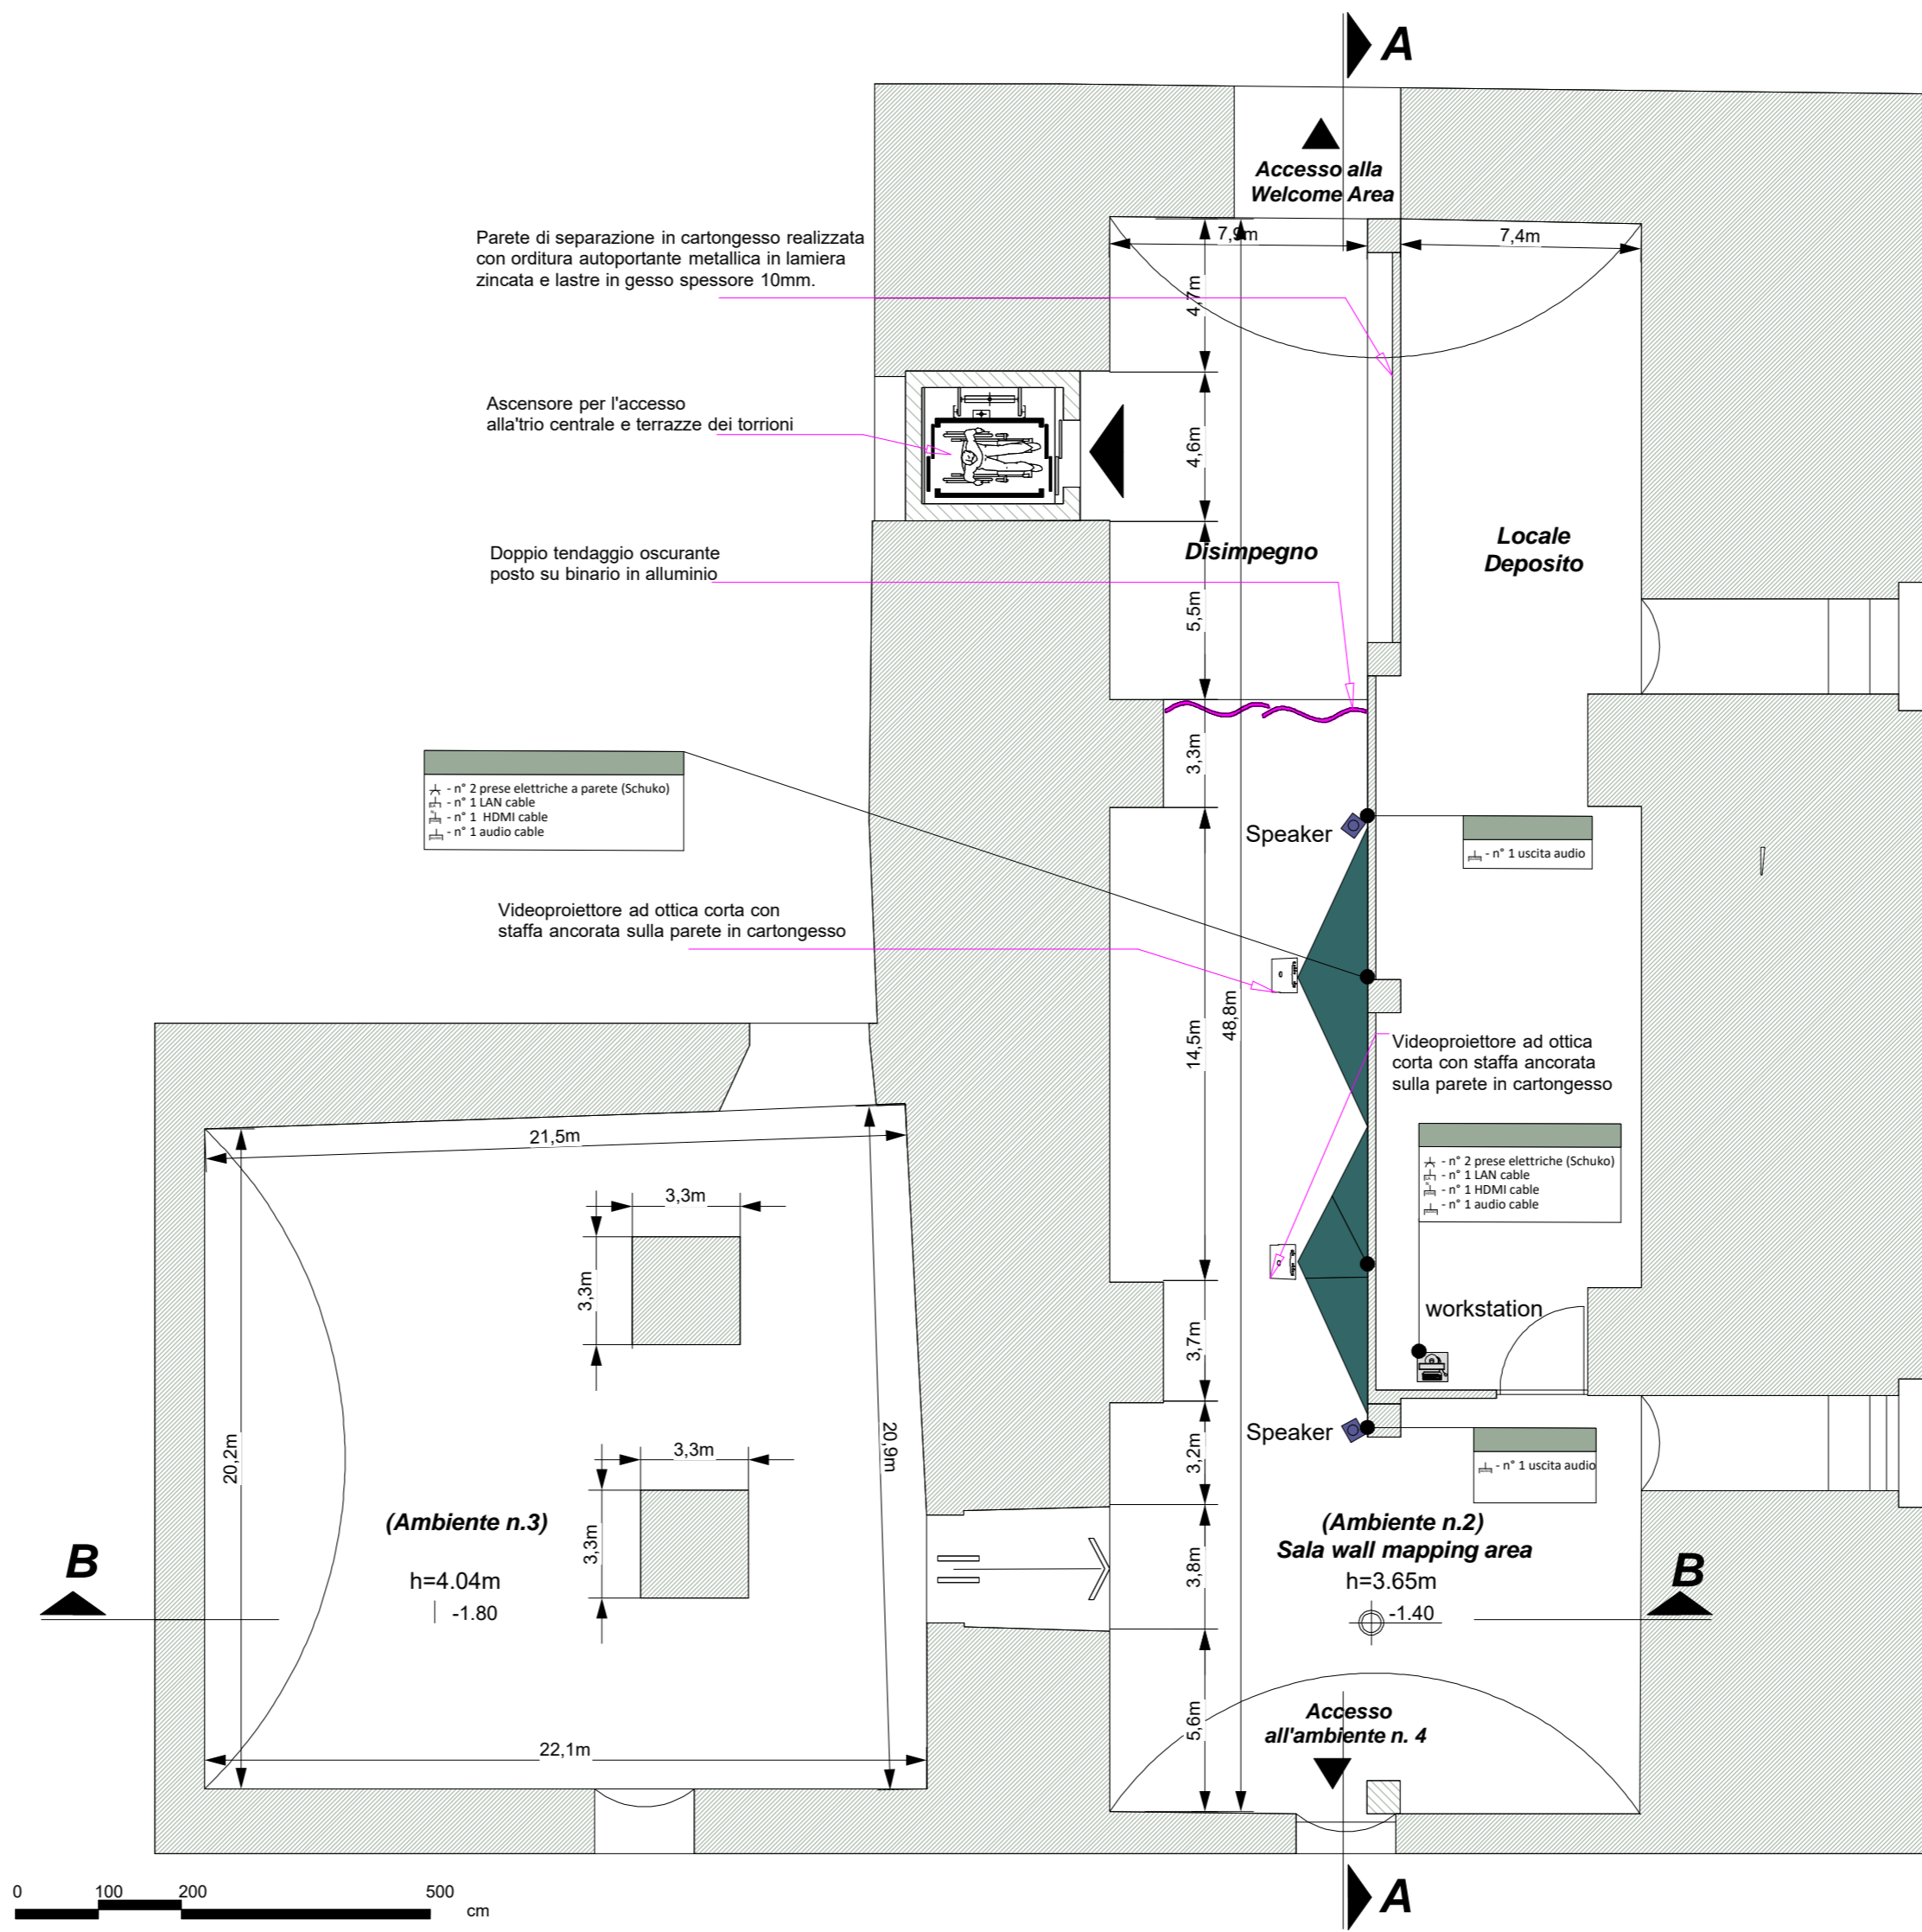

Vista 3D della sala wallmapping area