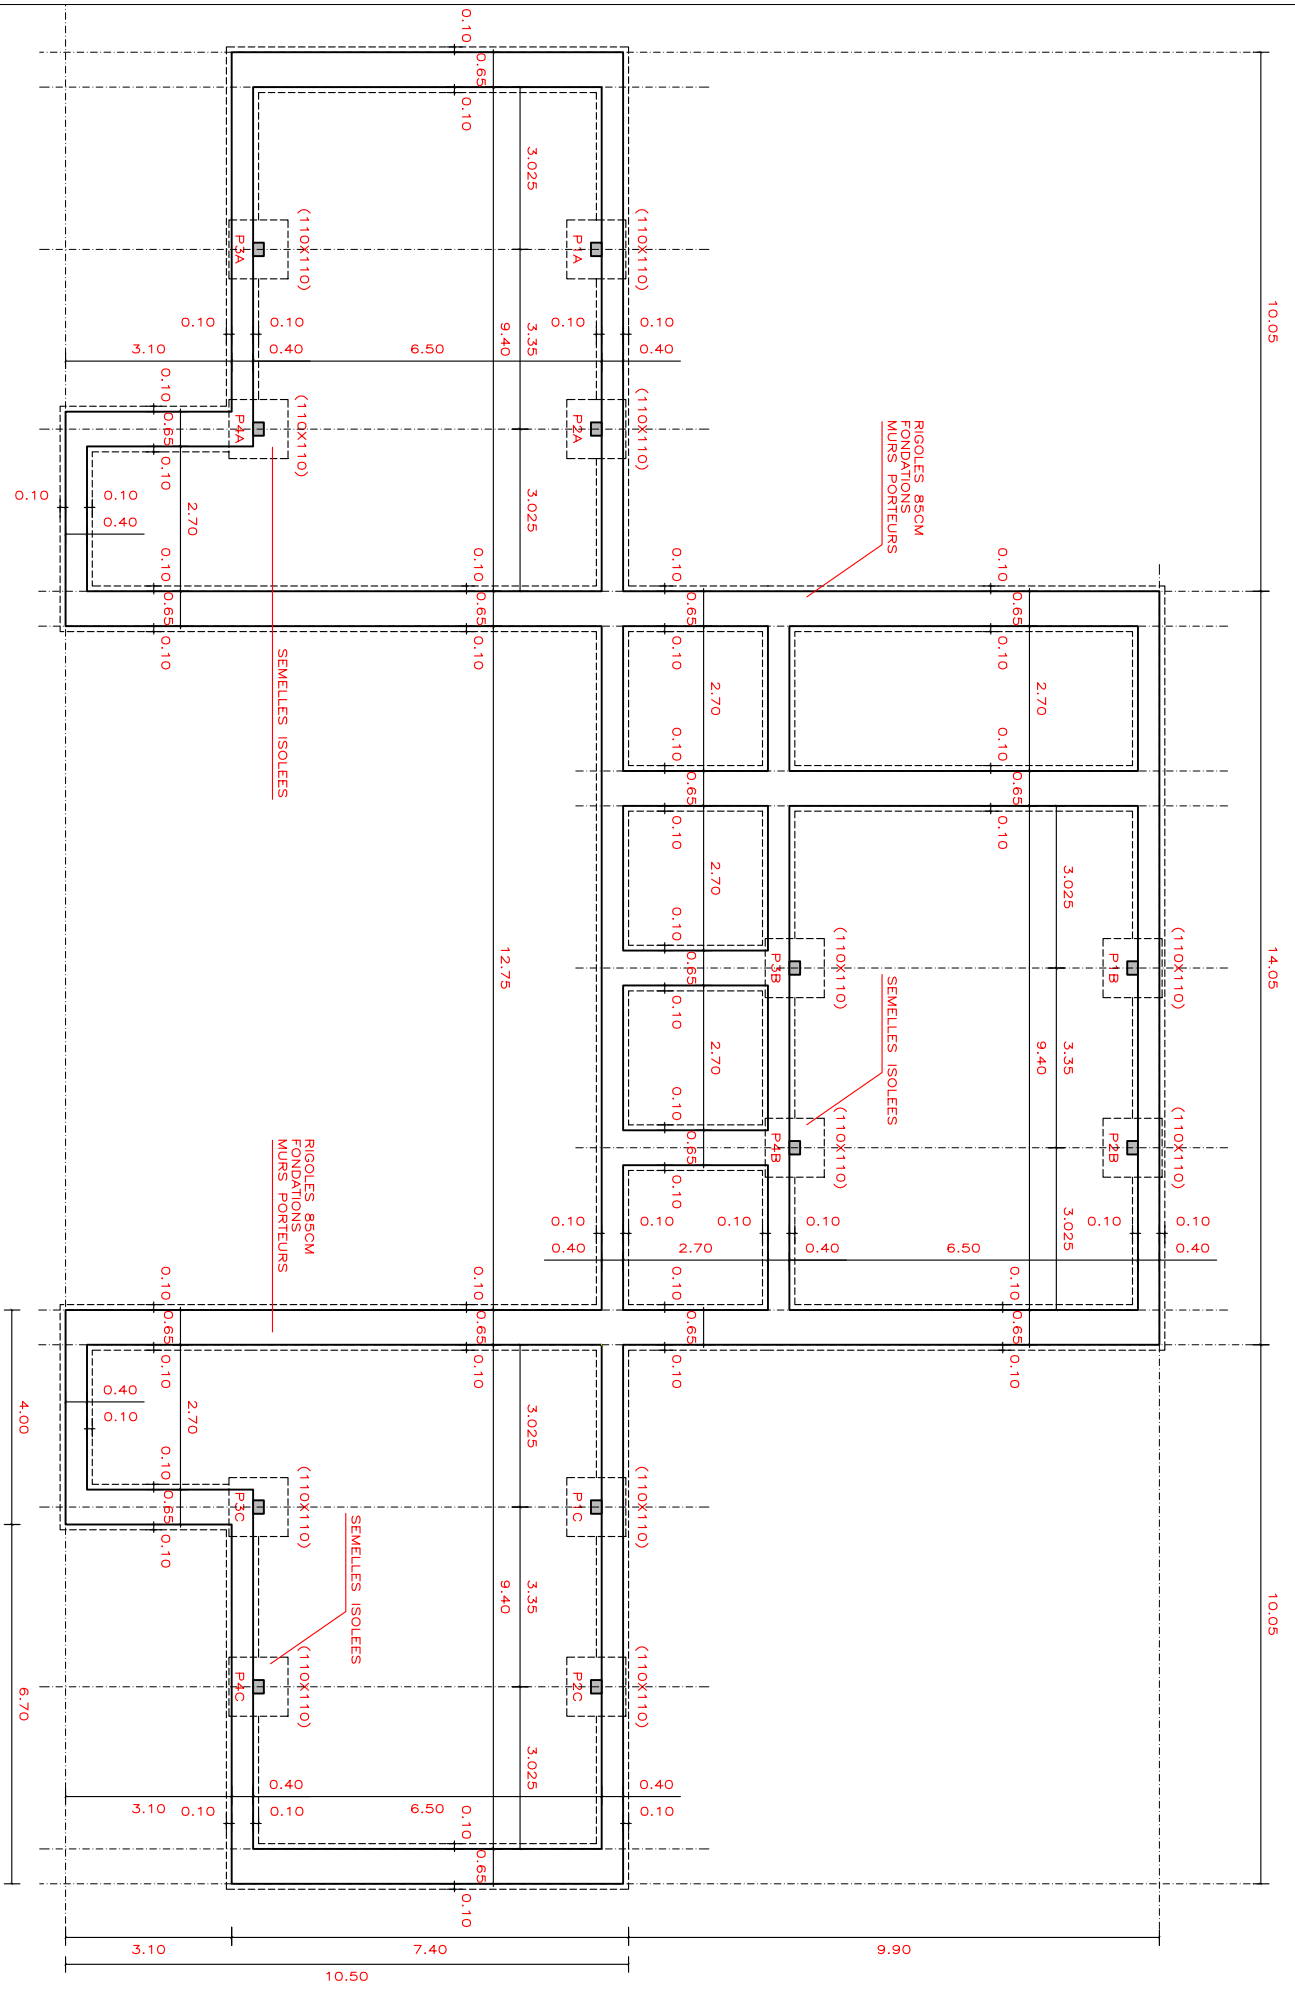

VILLAGE DE KOBA - ECOLE SECONDAIRE D'ETAT

PLAN FONDATIONS.

AFRICA**BOUGOU** ASSOCIAZIONE ONLUS

E 1/100

EMILIO CARAVATTI ARCHITETTO - VIA SPLUGA 10 MONZA (MI) - ITALIE - TEL +39 039 327425 FAX 039 2319385 studio@emiliocaravatti.it

31 / 01 / 2008