



PER. IND. PAOLO QUERINI
 Progettazione e servizi tecnici
 Via San Vigilio n° 22/c
 33025 OVARO (UD) - Italia

Tel 0433-67375
 Cell 3401609684
 Fax 1782709891
 e-mail: querini@ovaroservizi.it

REGIONE AUTONOMA FRIULI VENEZIA GIULIA

COMUNE di VILLA SANTINA

PROVINCIA di UDINE



PROGETTO



PER I LAVORI DI MANUTENZIONE STRAORDINARIA DI UN FABBRICATO
 IN COMUNE DI VILLA SANTINA - VIA PIAVE N.24
 SUL TERRENO IDENTIFICATO IN MAPPA AL FOGLIO 4 MAPPALE 541 N.C.T.

TAV.3 - STATO DI PROGETTO


Scala 1:50/1:100

Committente:	SANDRO CIMADOR
Sede:	Villa Santina - Via Piave n.24
Telefono:	328-7039736

Documento	Data	Progetto Definitivo	Tecnico/i
Versione 3	23/02/2021		Per. Ind. Paolo QUERINI

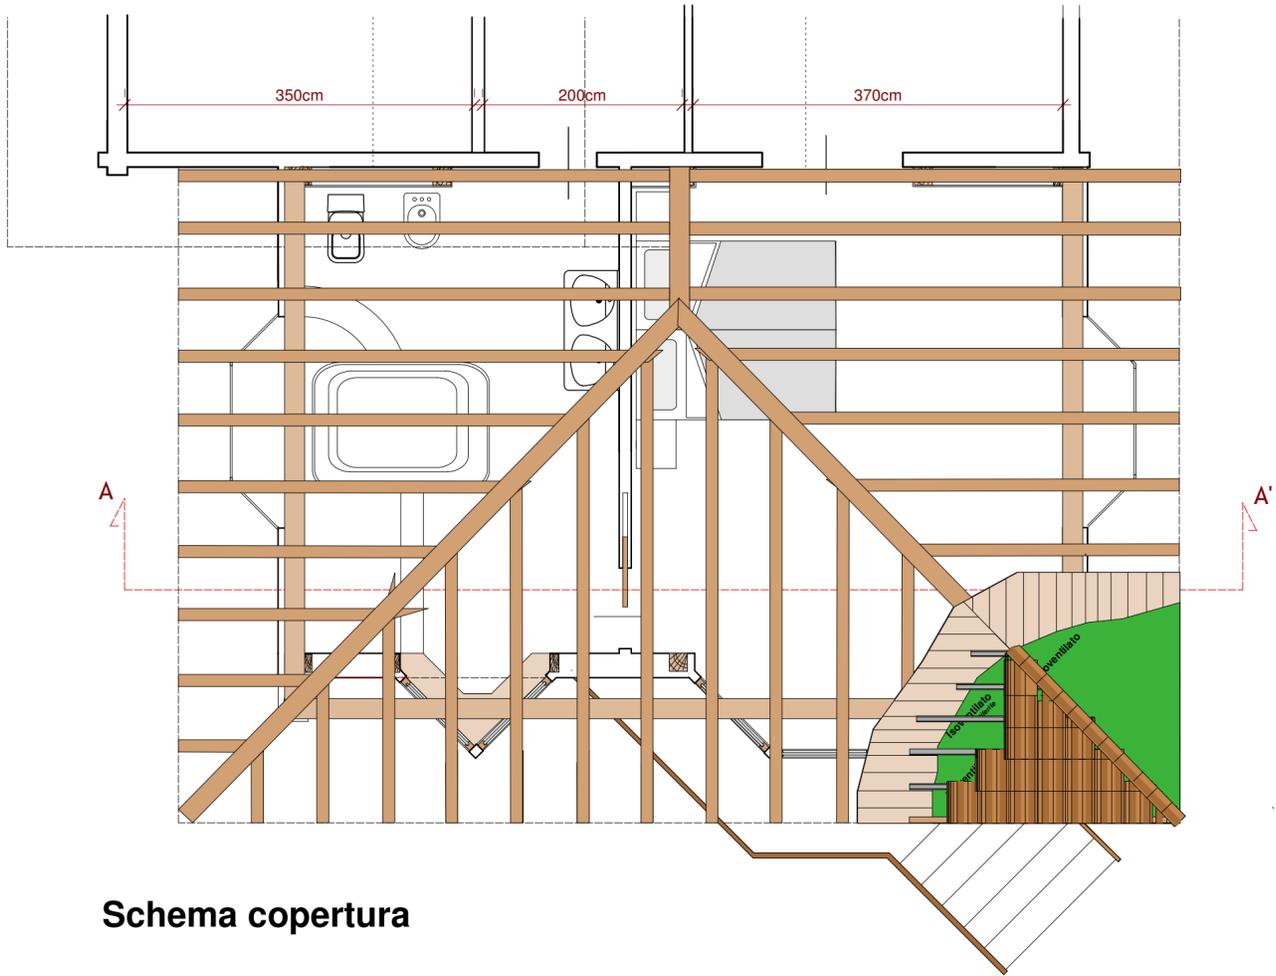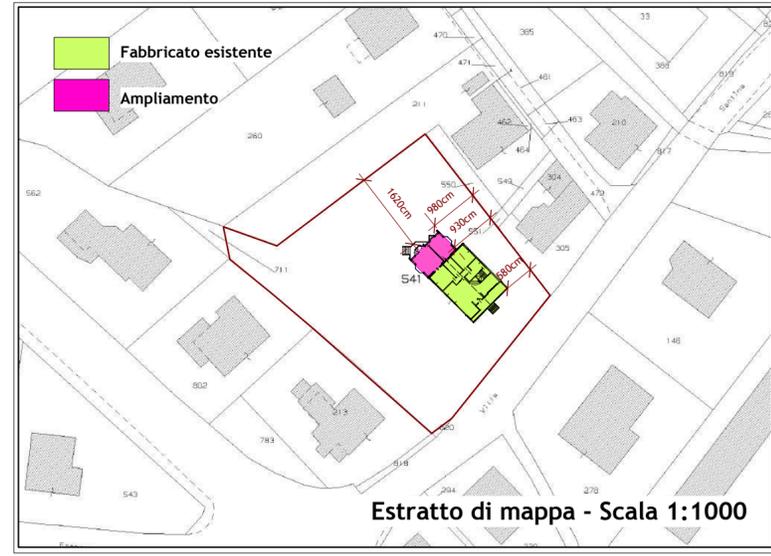

Schema copertura

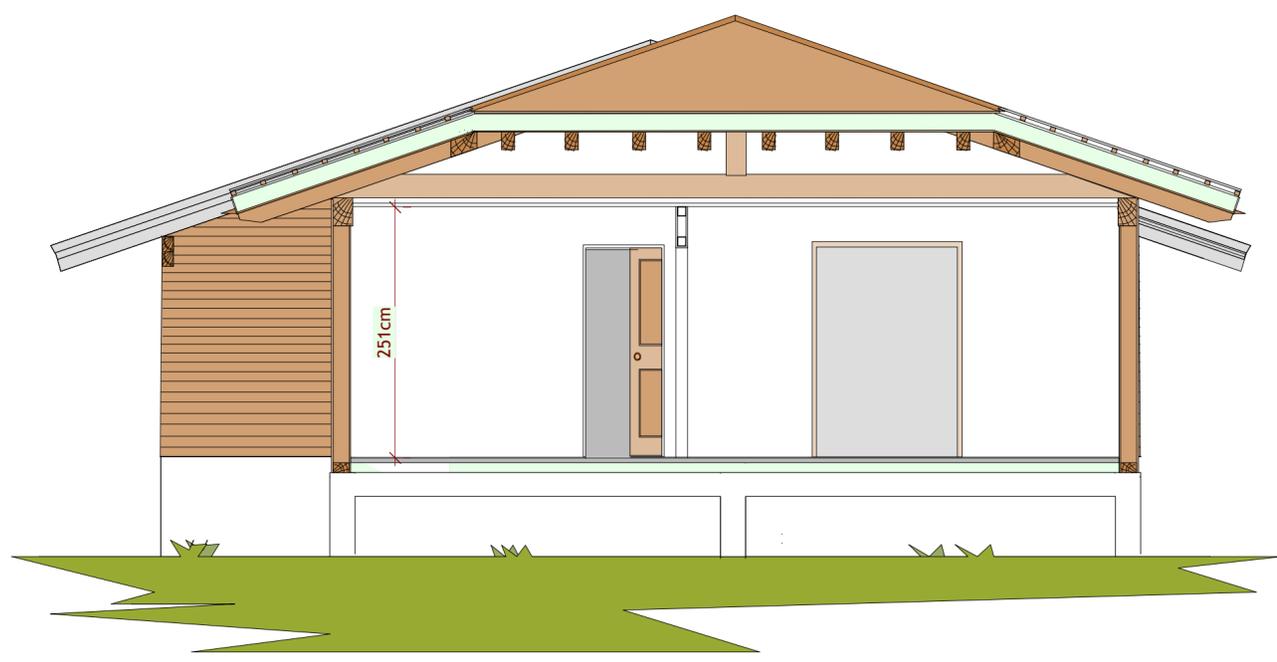

Sezione A-A'