





SEZIONE CENTRALE 1:20

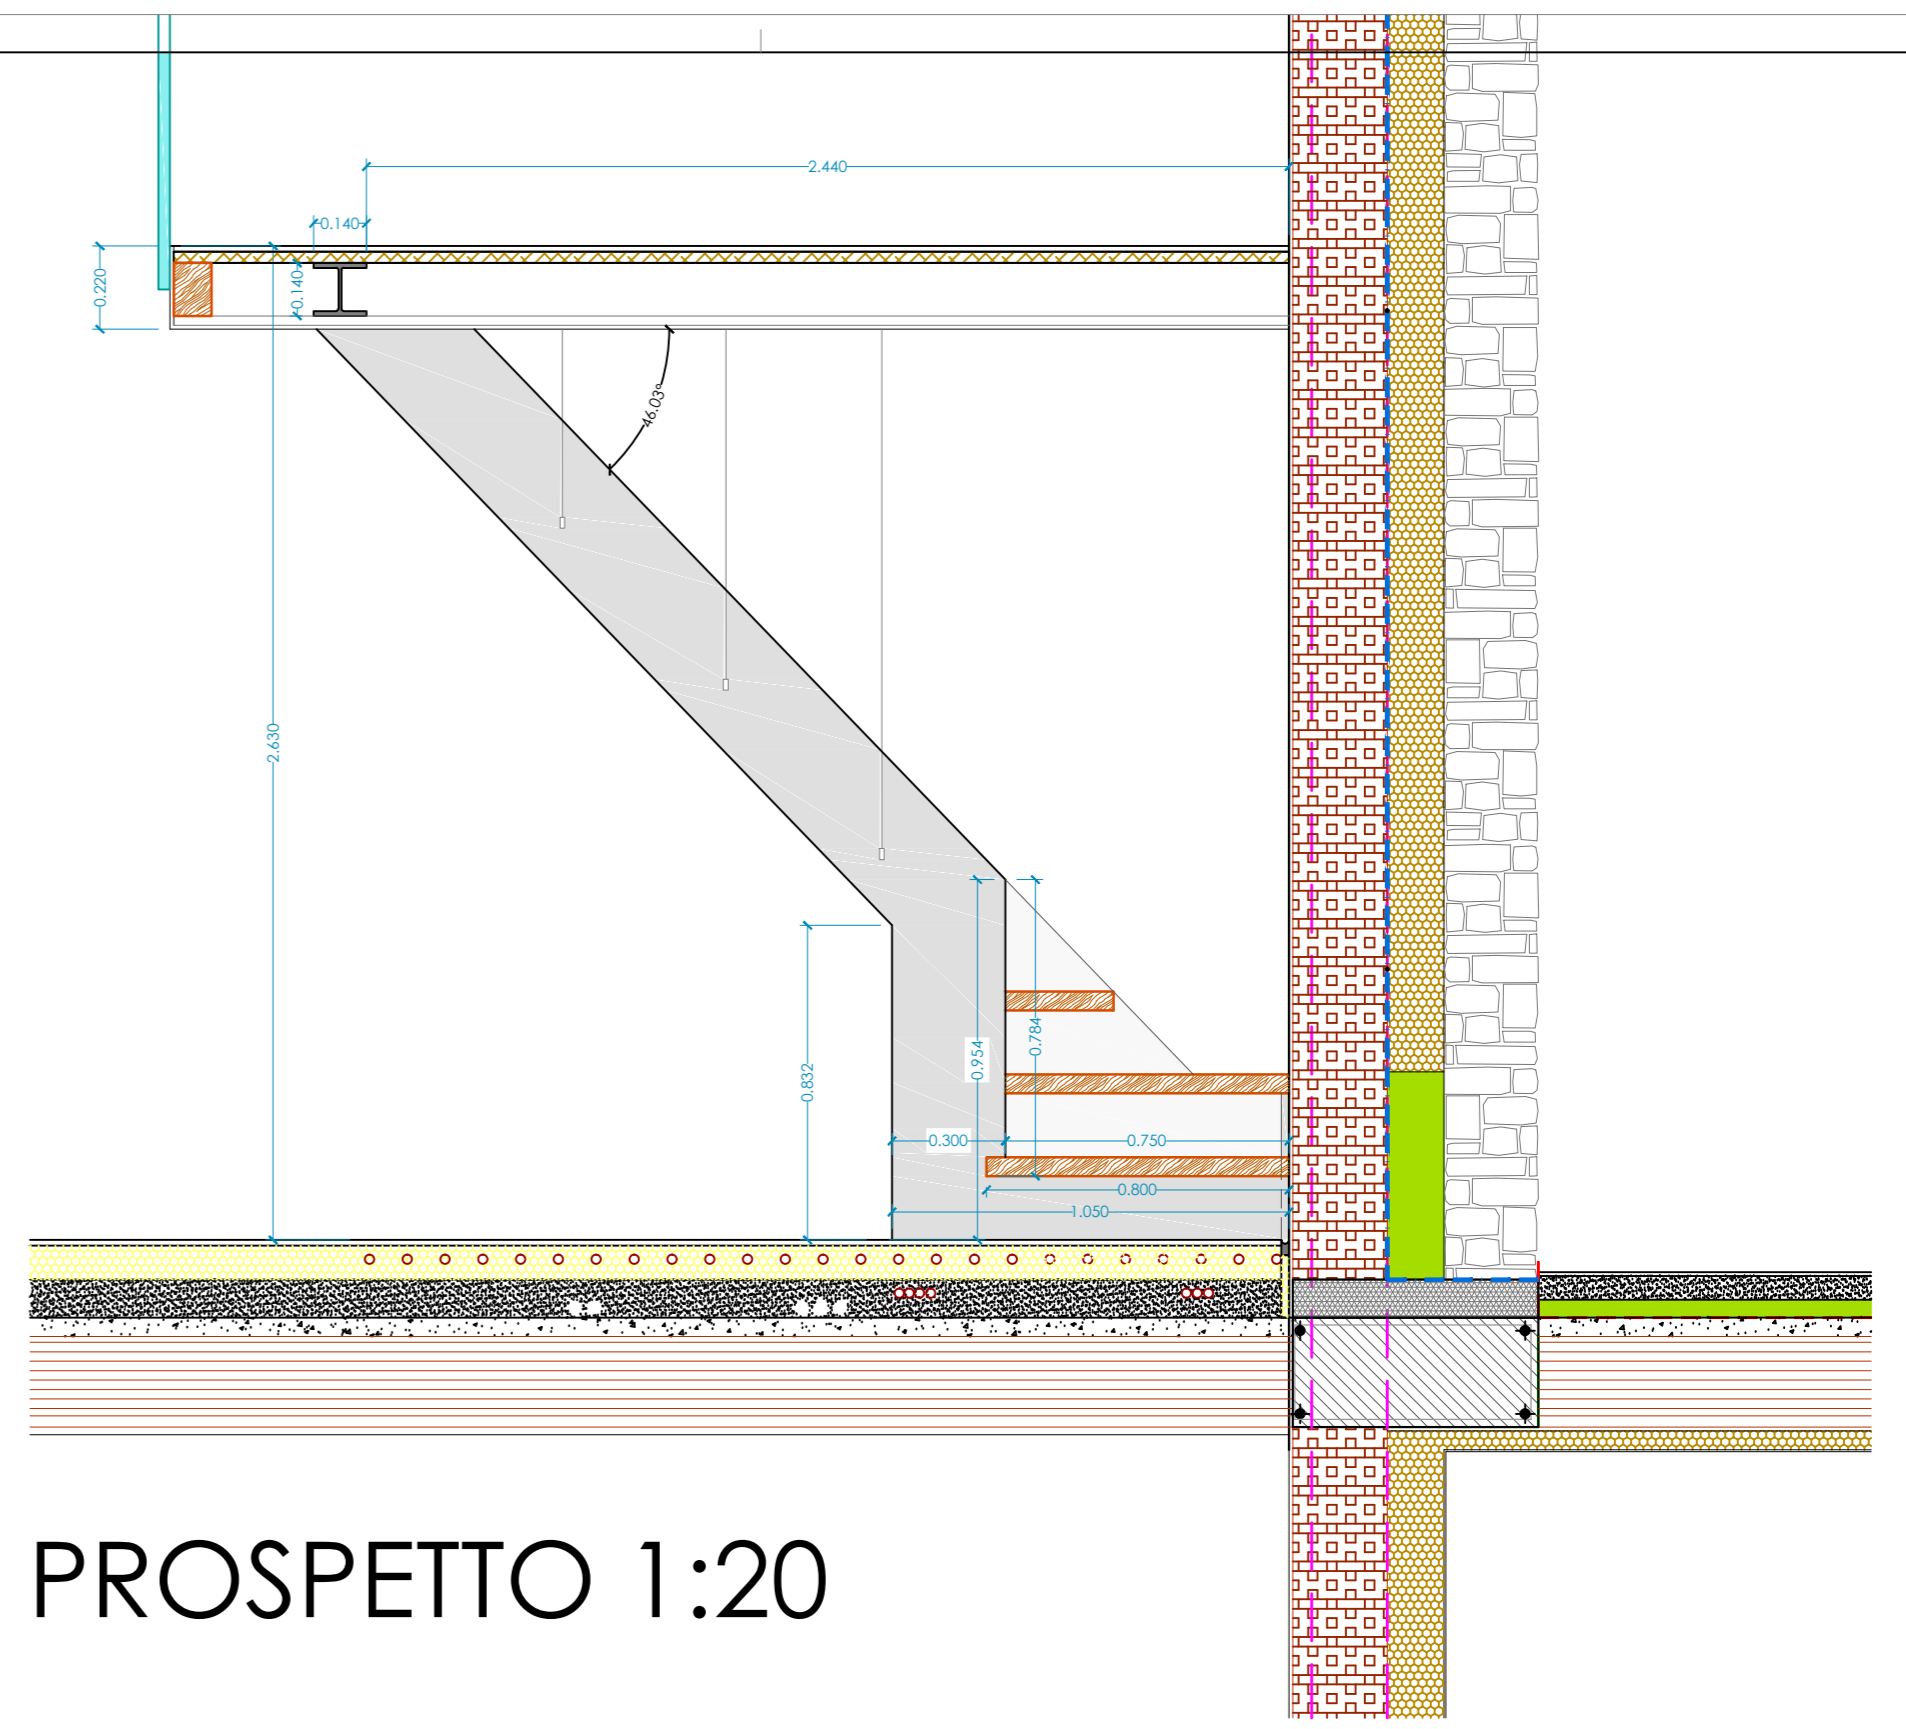


PROSPETTO 1:20

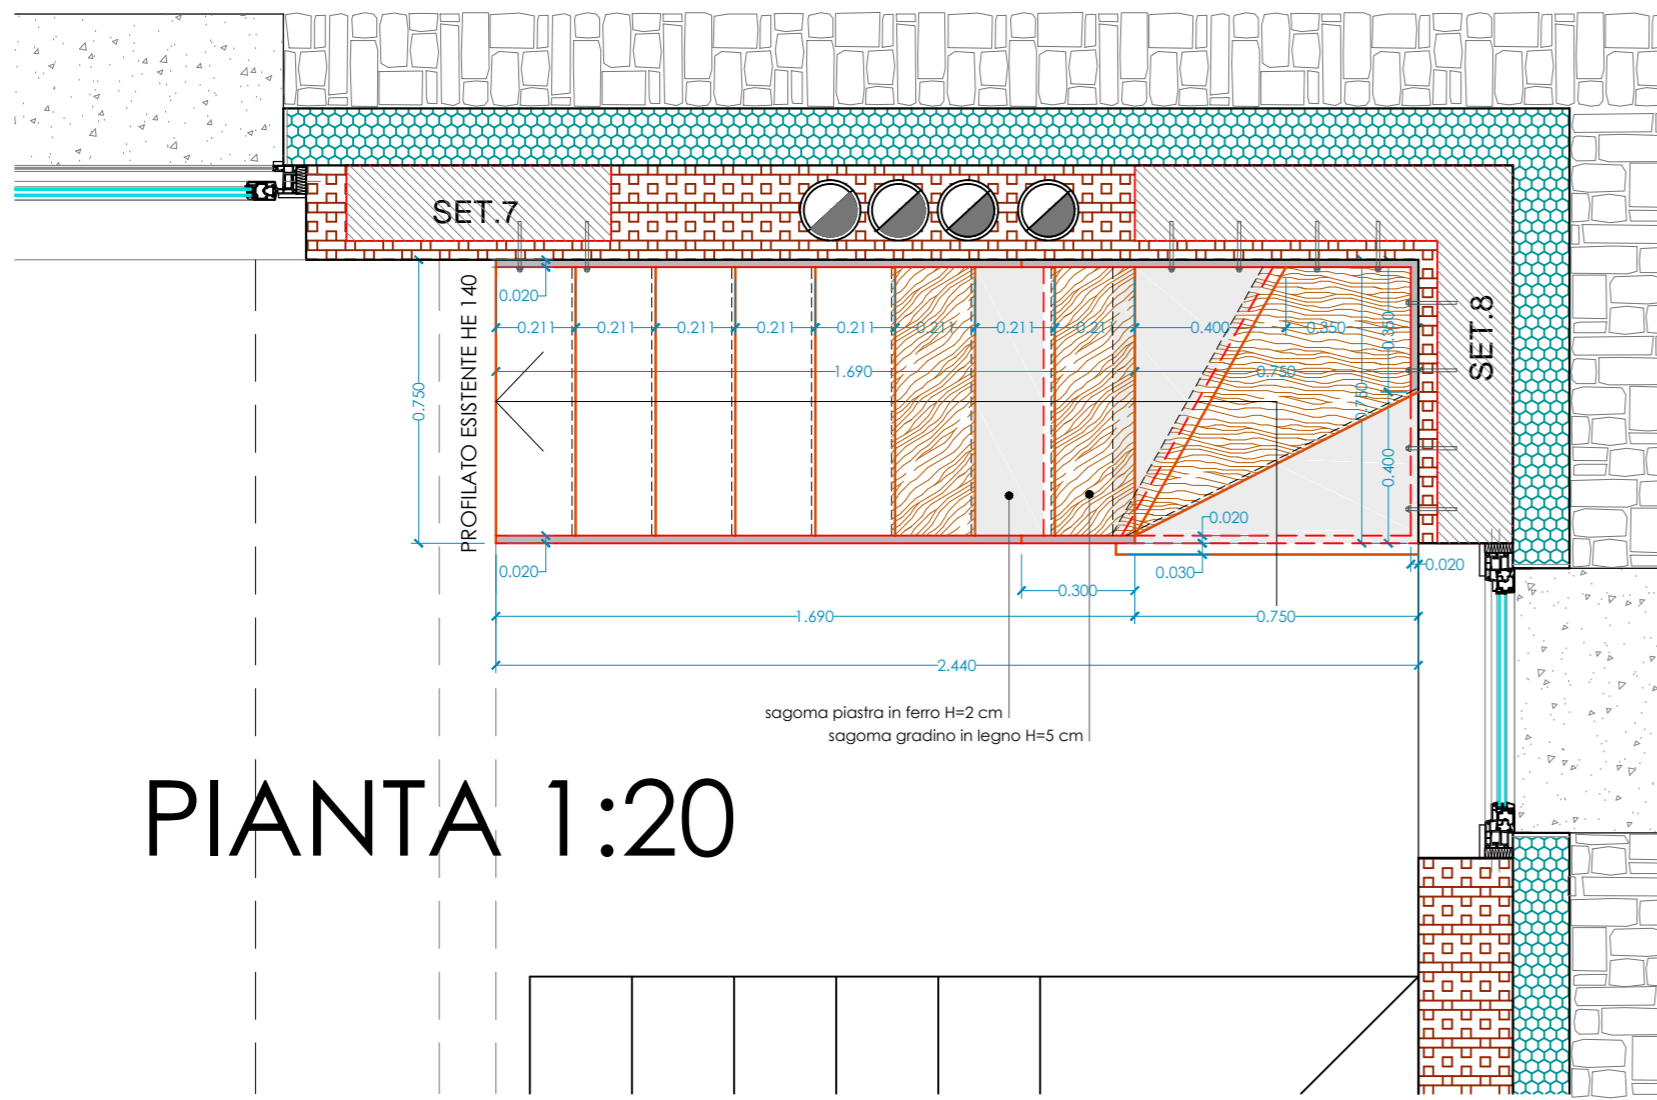


PIANTA 1:20

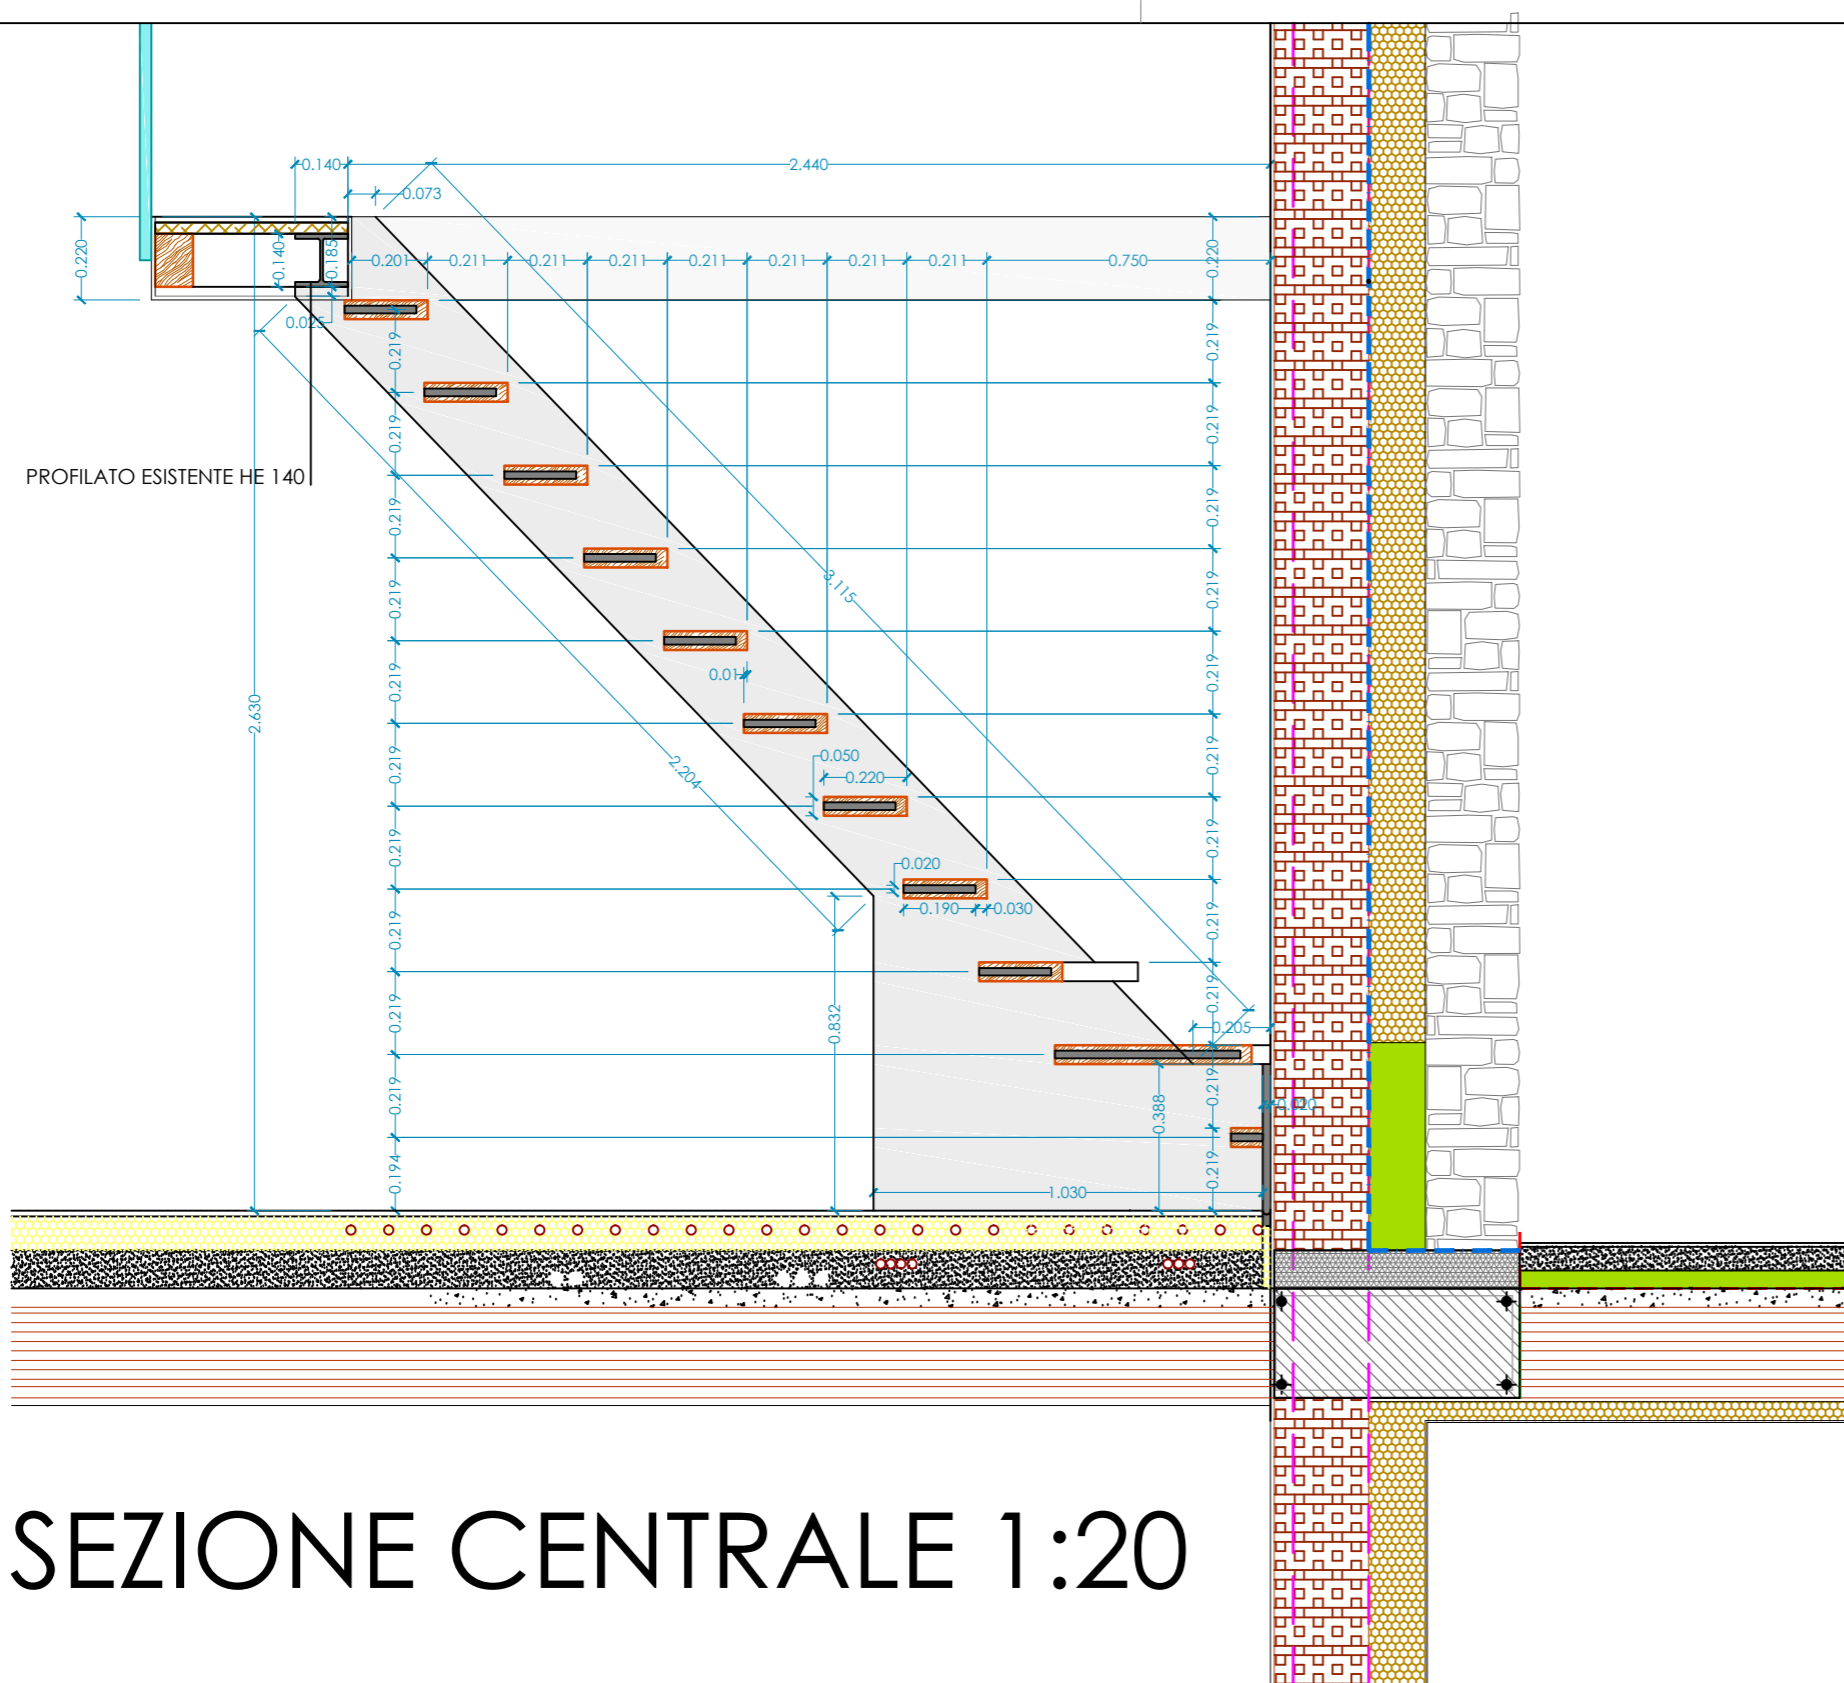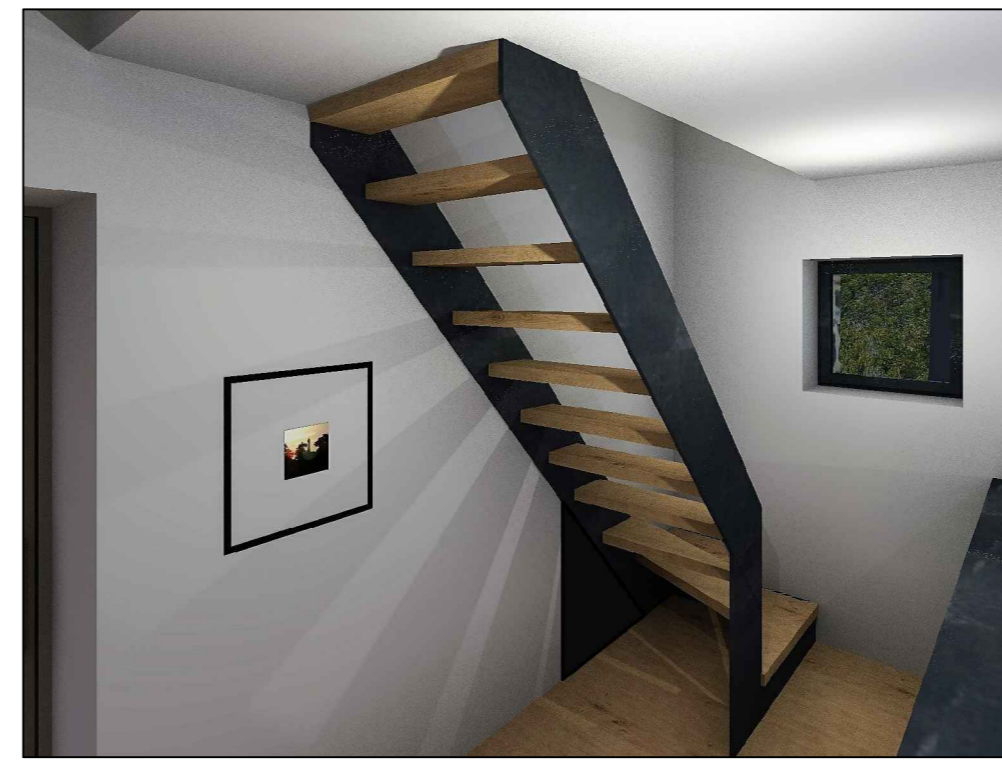

SEZIONE CENTRALE 1:20

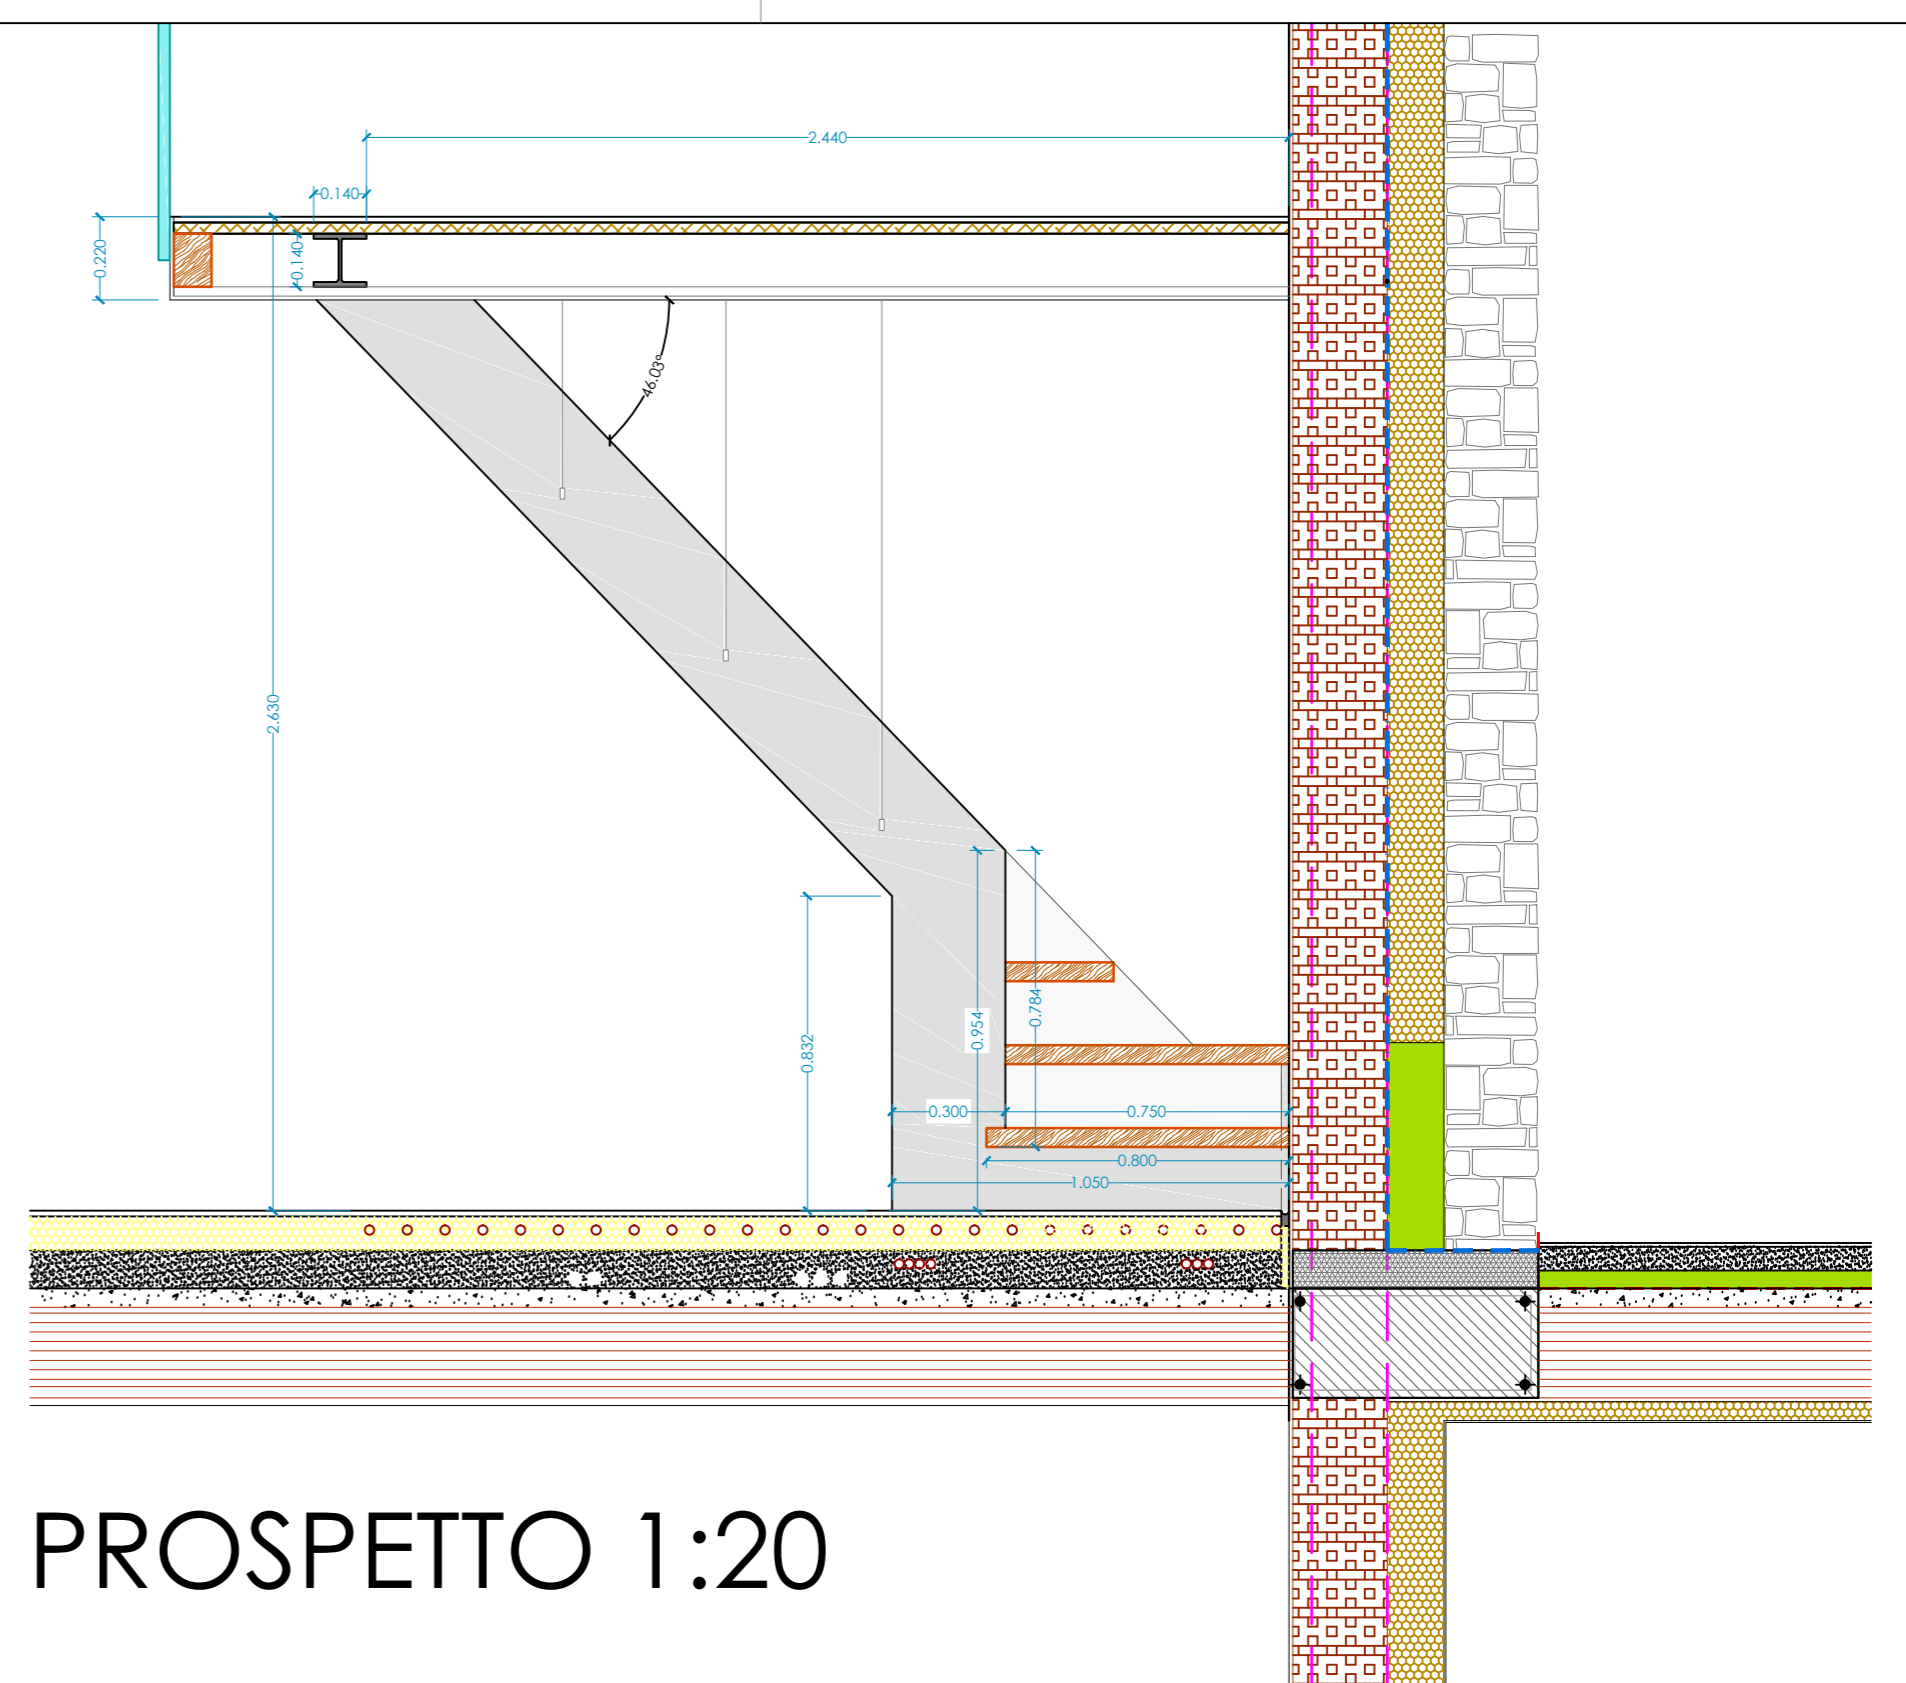

PROSPETTO 1:20

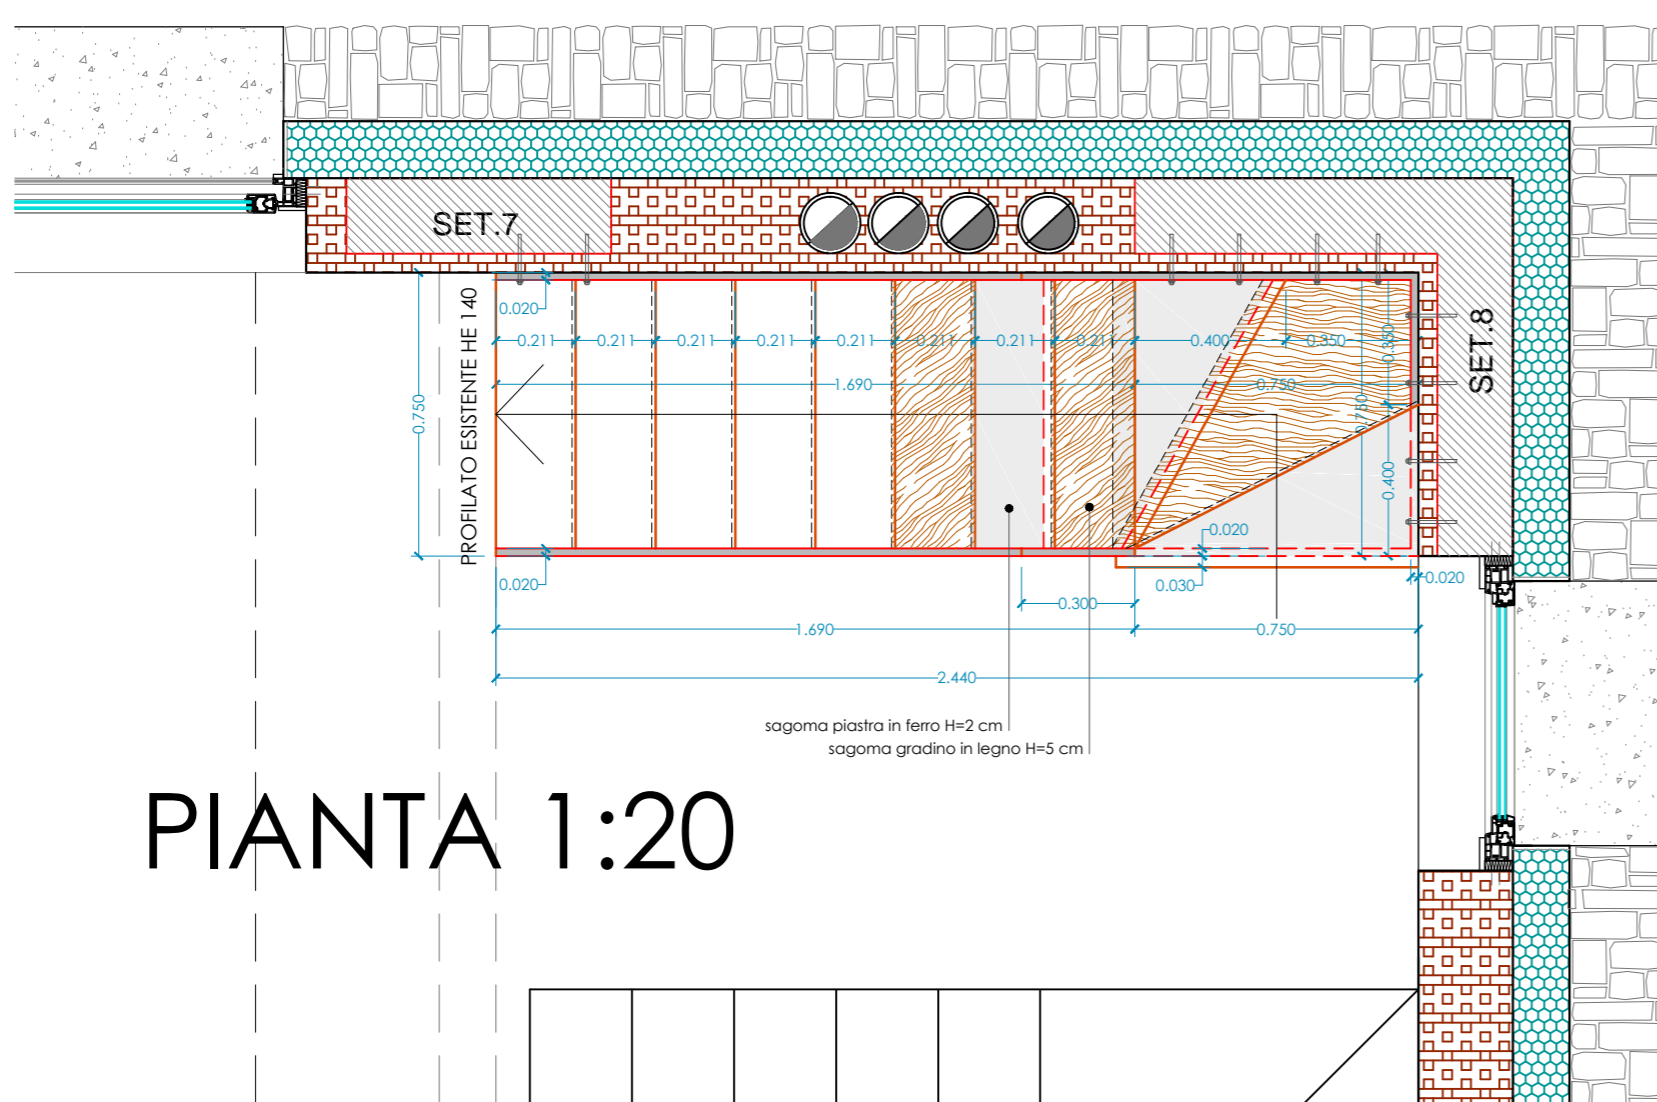

PIANTA 1:20

