


## Legenda

- 1) Ingresso
- 2) Cucina
- 2a) Snack/Pranzo
- 3) Area TV
- 4) Sala
- 4a) Area Libreria
- 5) Area Pranzo
- 5a) Area Pranzo esterna
- 6) Rip. Cucina
- 7) Disimp. Zona Notte
- 8) Lavanderia /Stireria
- 9) 2° Bagno
- 10) 1° Camera da Letto
- 11) 2° Camera da Letto
- 12) 3° Camera da Letto
- 13) Bagno Principale
- 14) Spogliatoi / Cabine Armadi
- 15) Armadi a muro e/o Scarpriere
- 16) Armadio per Impianti

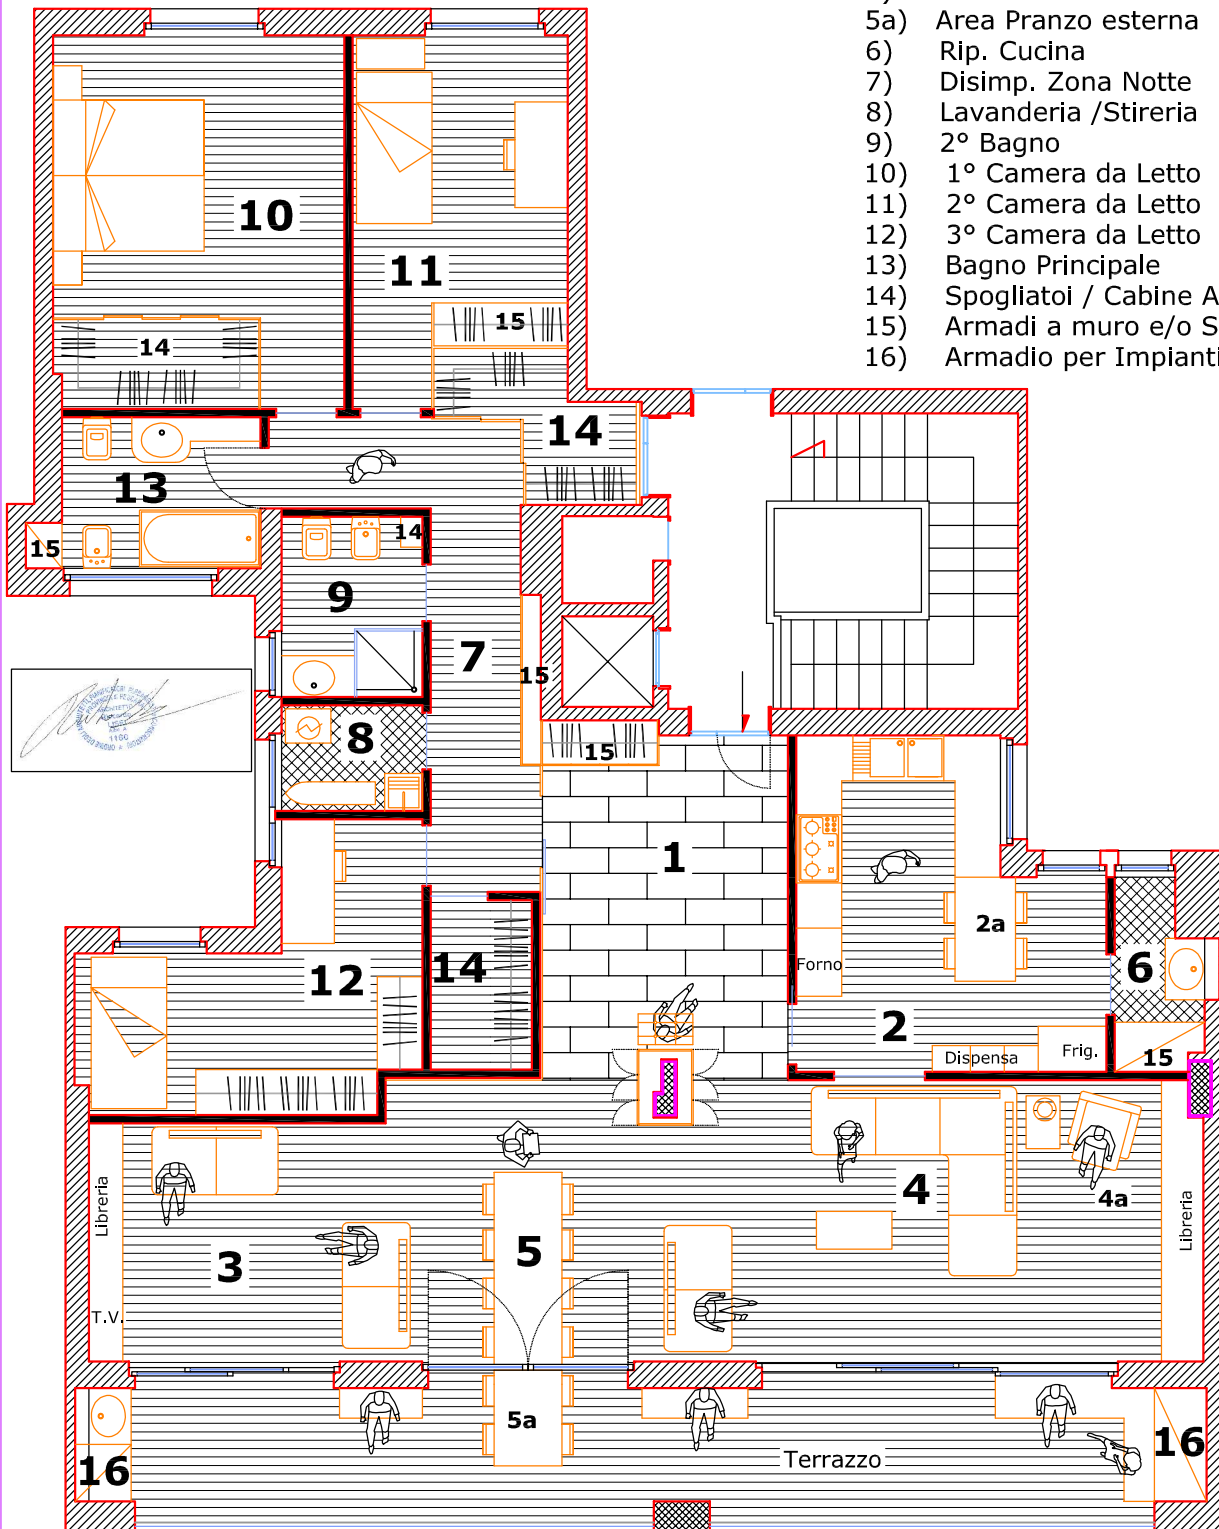

ARCH.Lisei

Riccardo  
ufficio di architettura

via Ariosto, 31  
65100 Pescara - Italy  
tel. +39 085 28438  
e-mail: arch.lisei@alice.it

**Oggetto: Ipotesi di Ristrutturazione n° 2**

DESCRIZIONE : Ipotesi di progetto n° 2

SCALA: 1: 100

NUMERO DISEGNO : n° 2

TUTTI I DIRITTI RISERVATI