


LEGENDA

- L LIBRO
- G GIORNALE
- P PROVINI
- F1 FRAME 1
- F2 FRAME 2
- F3 FRAME 3
- F4 FRAME 4
- F5 FRAME 5
- CONTOPARETE SPECCHIATA
- CONTOPARETE
- PE FOTO SU PARETE A SPECCHIO
- CP FOTO SU CONTOPARETE
- NUOVA ORDITURA

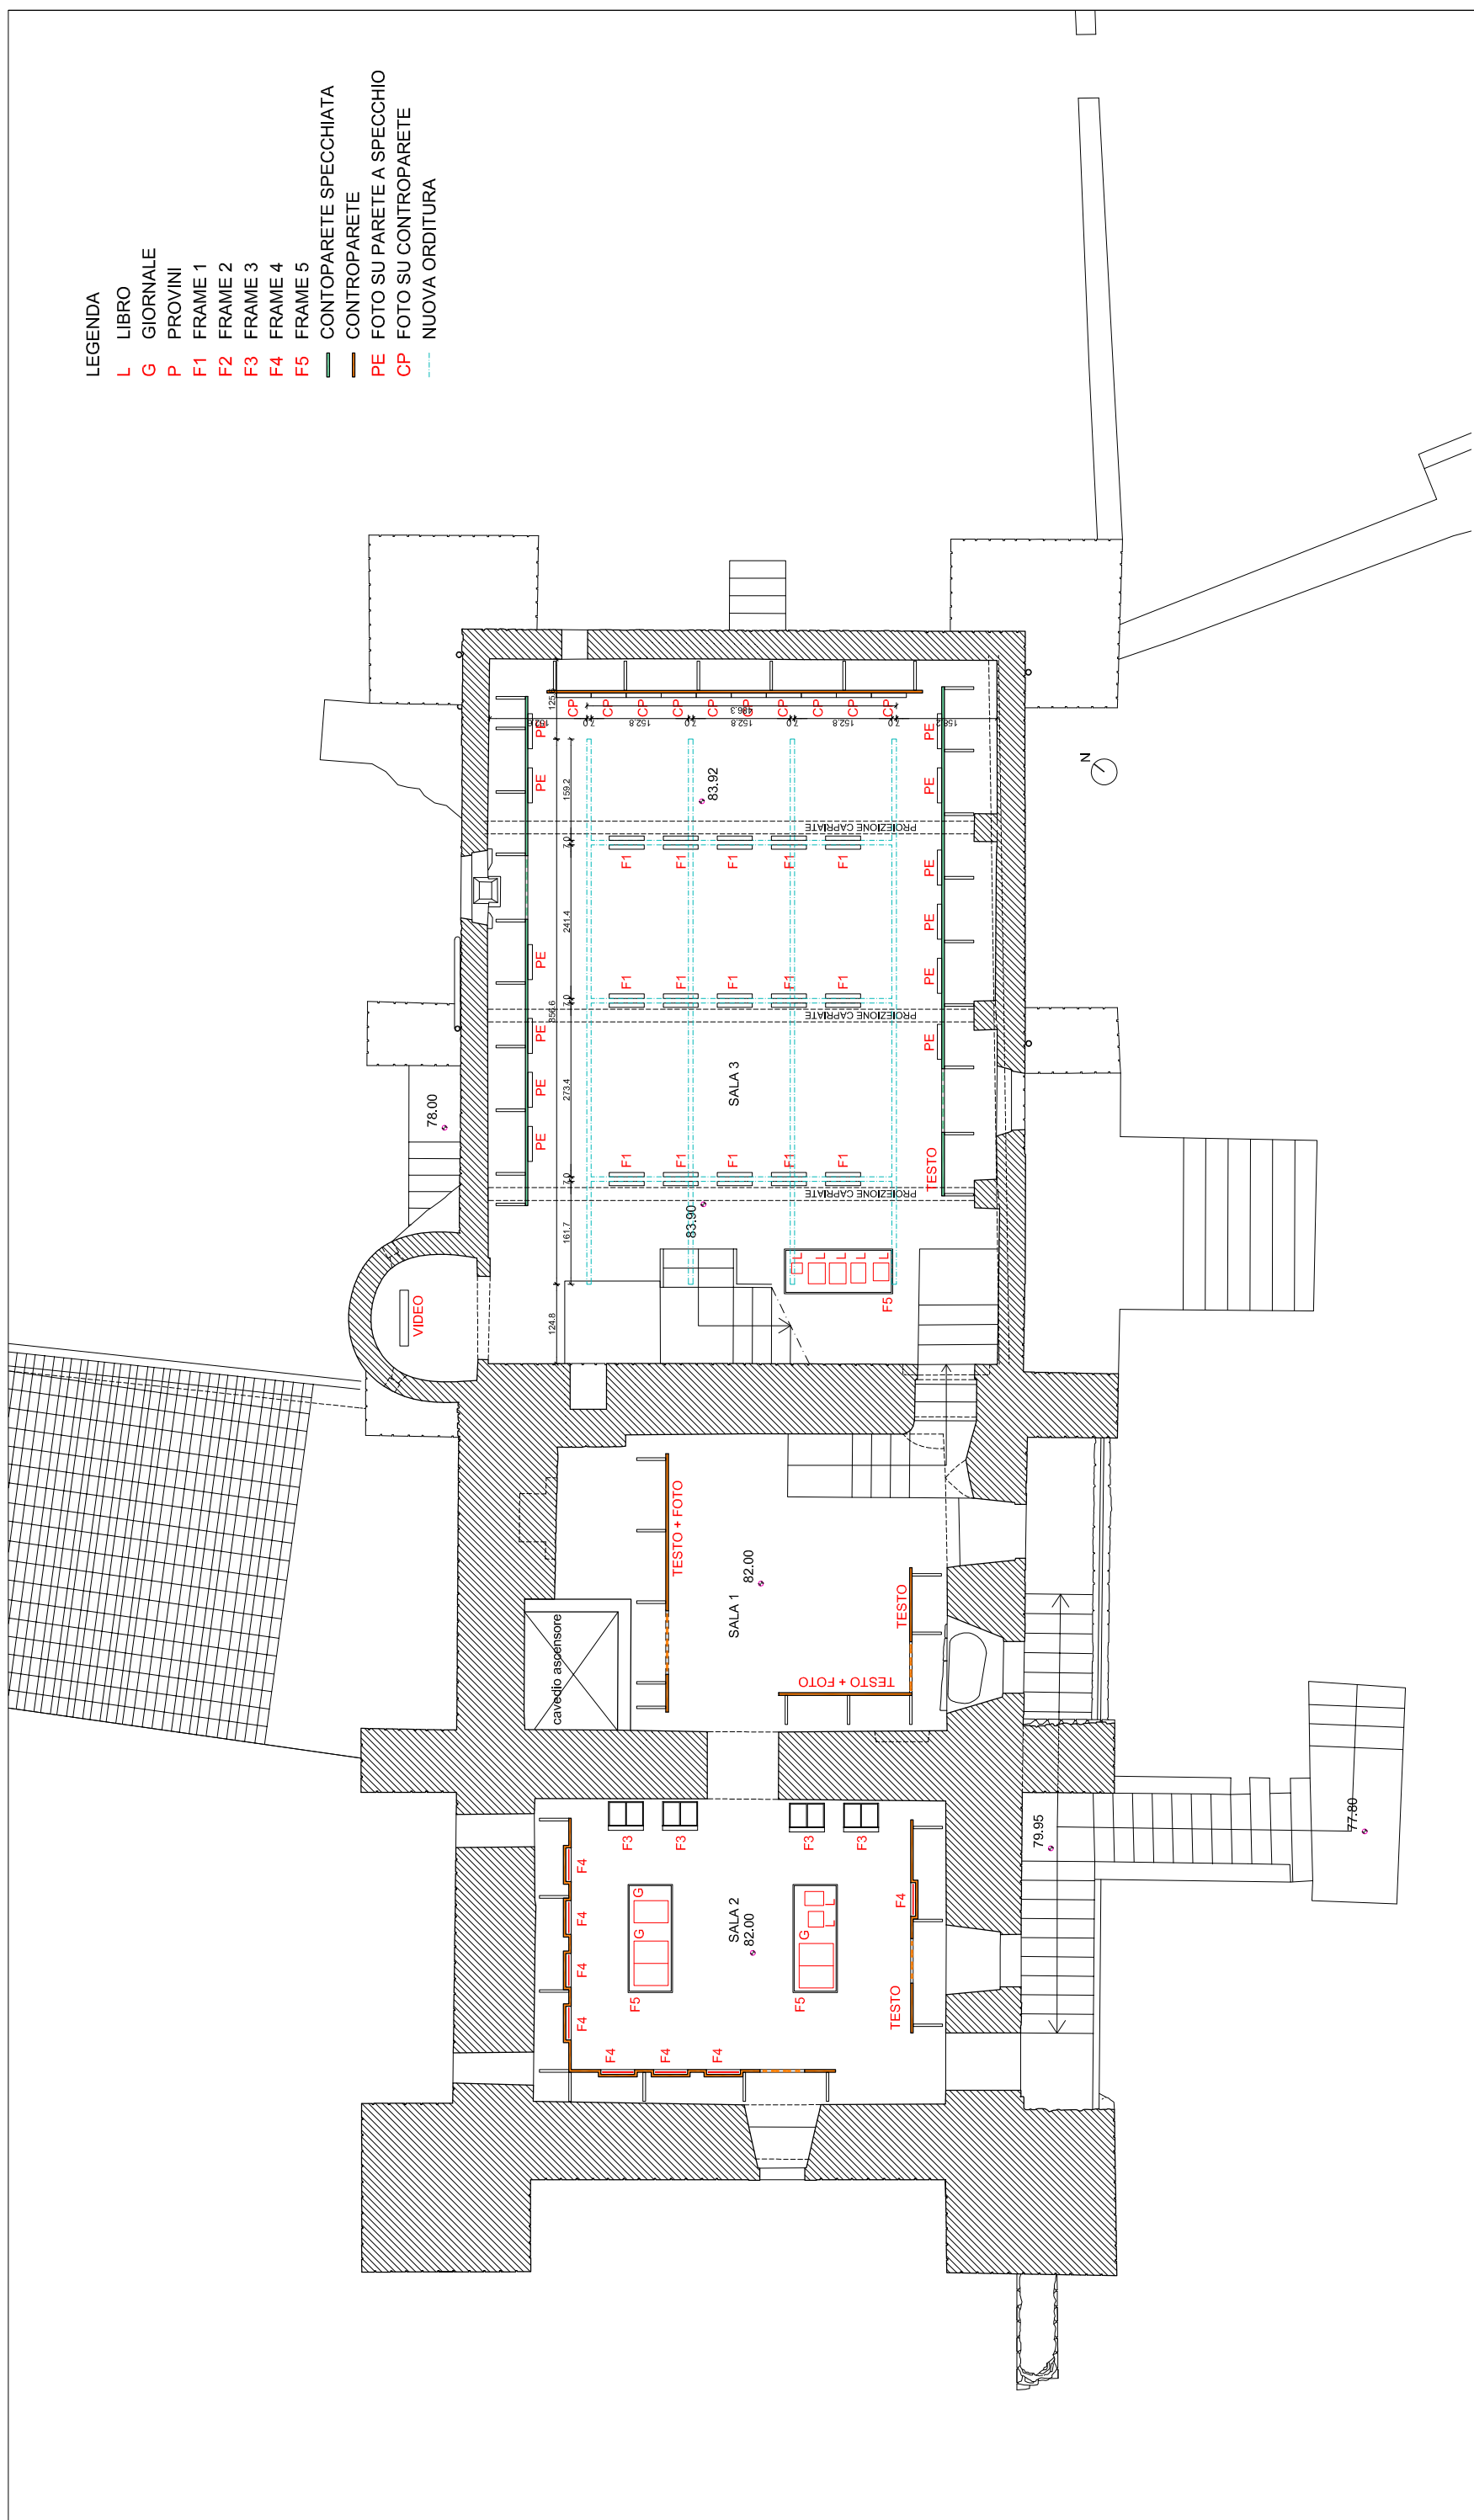

**COR architectos**

rua sia. catarina, 42/3° dt. fr. 4000-441 porto portugal  
 tel. +351 22 208 1561 mail@corarquitectos.com www.corarquitectos.com

**Flavia Chiavaroli**

via appennini, 47 00198 roma italia  
 flavia.chiavaroli@corarquitectos.com

con

Casale di Santa Maria Nova - via Appia Antica  
**GIANNI BERENGO GARDIN**

LAYOUT ESPOSITIVO PRIMO PIANO

fase	Esecutivo
data	data
	09/08/2019
uscita	uscita
	1/100
pagina	pagina
	01