




Détail 2 Coupe Mur rideau

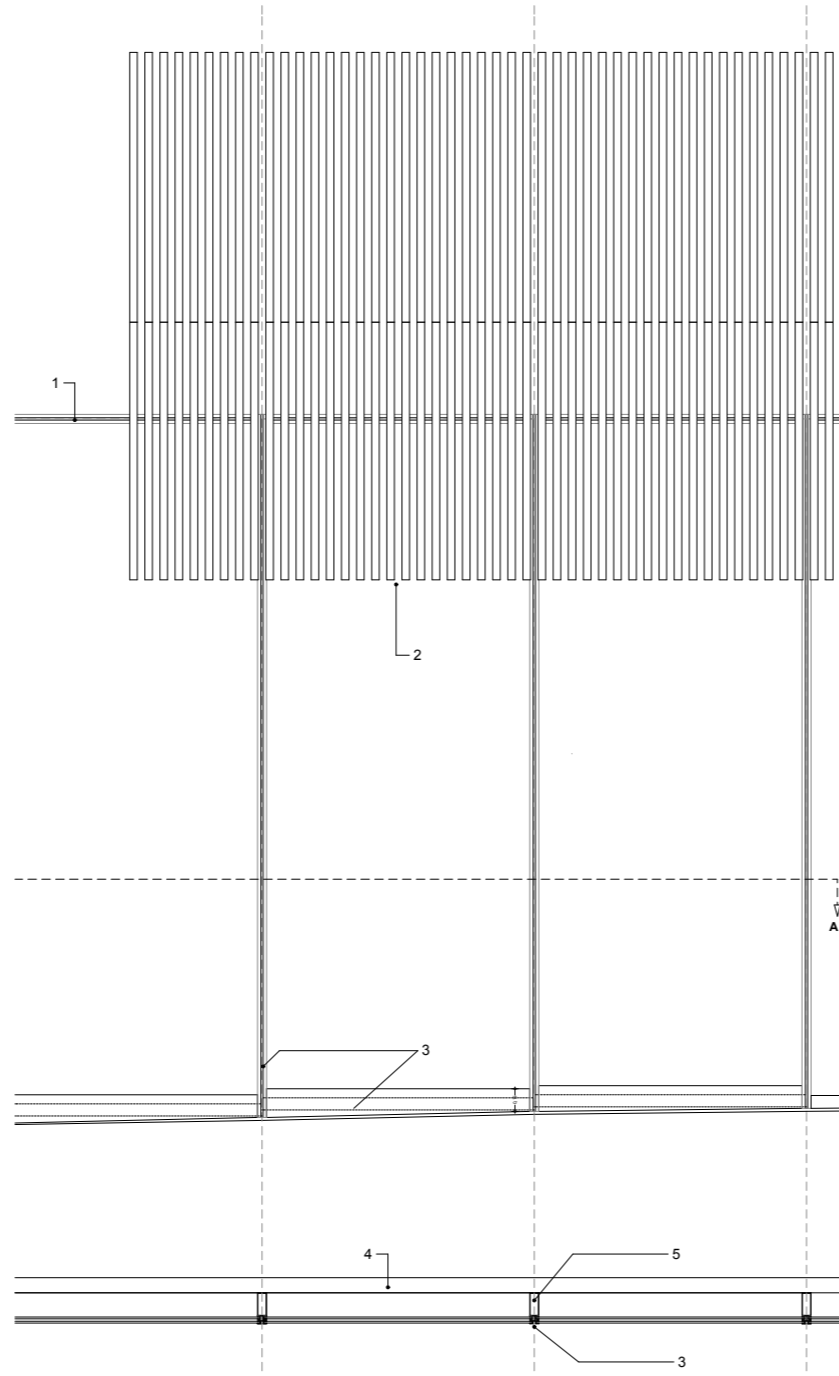

Détail 3 Elevation Mur rideau

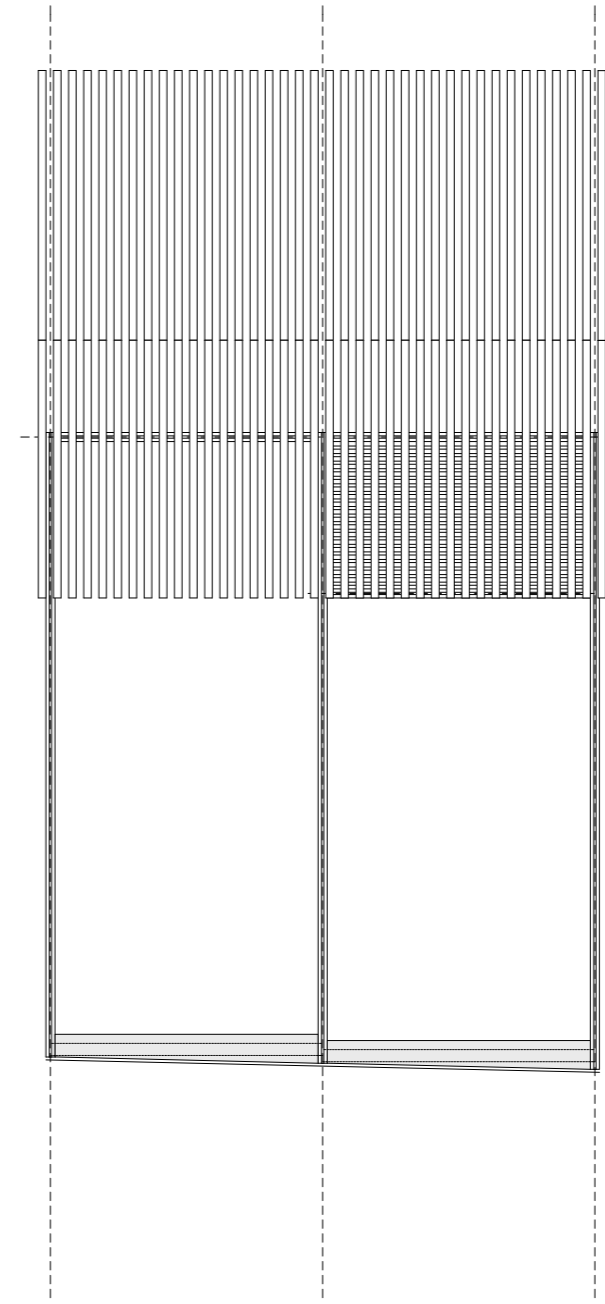

Elevation Grille ventilation 1/50e

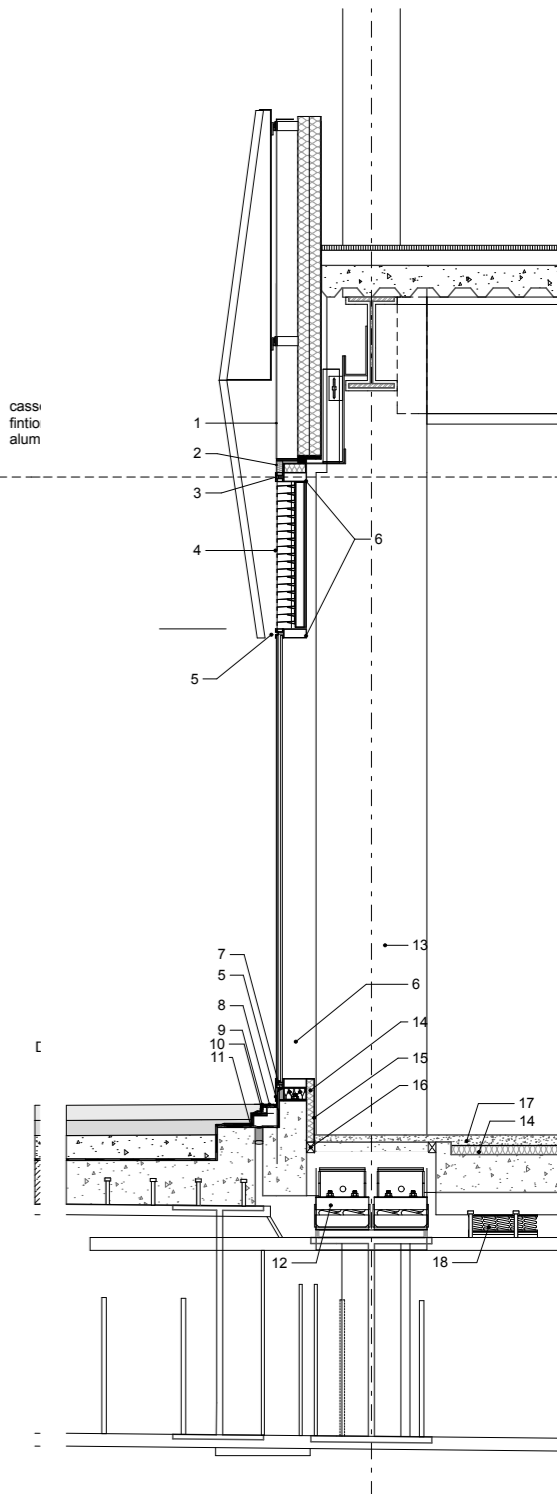

Détail 4 Coupe Grille ventilation