



Aussenansicht Typ 1

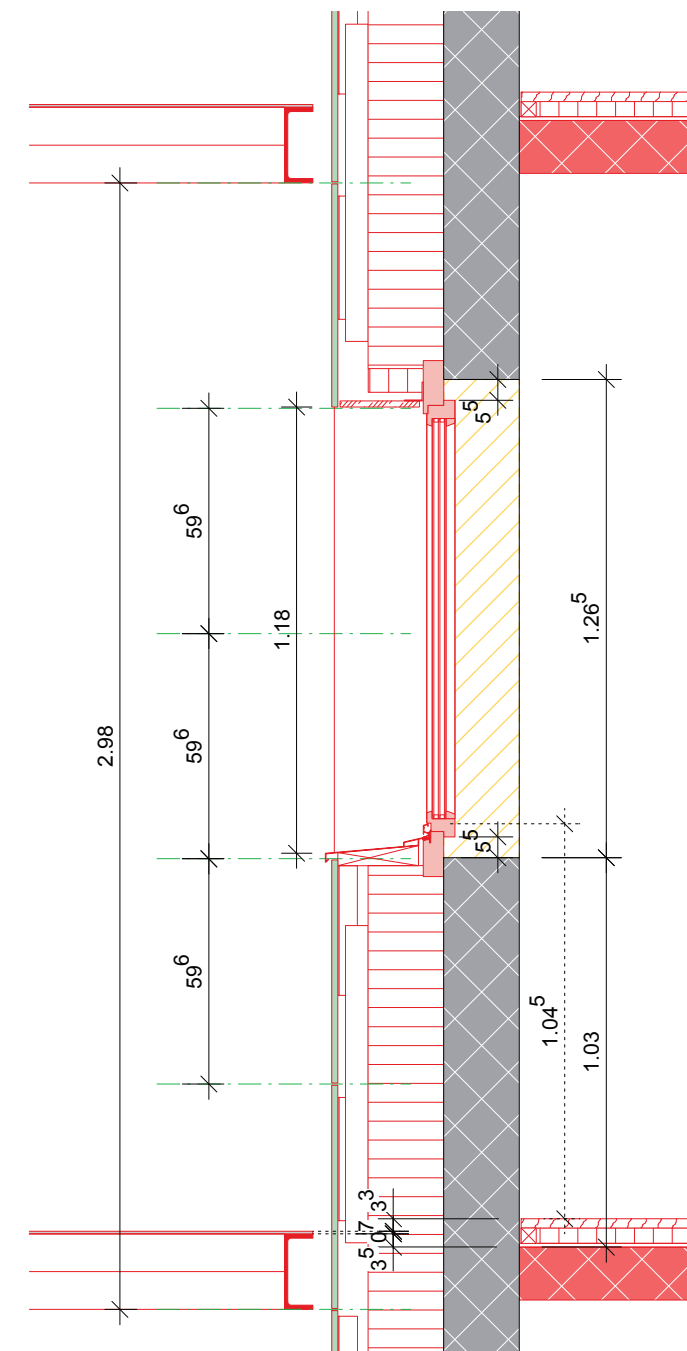

Vertikalschnitt

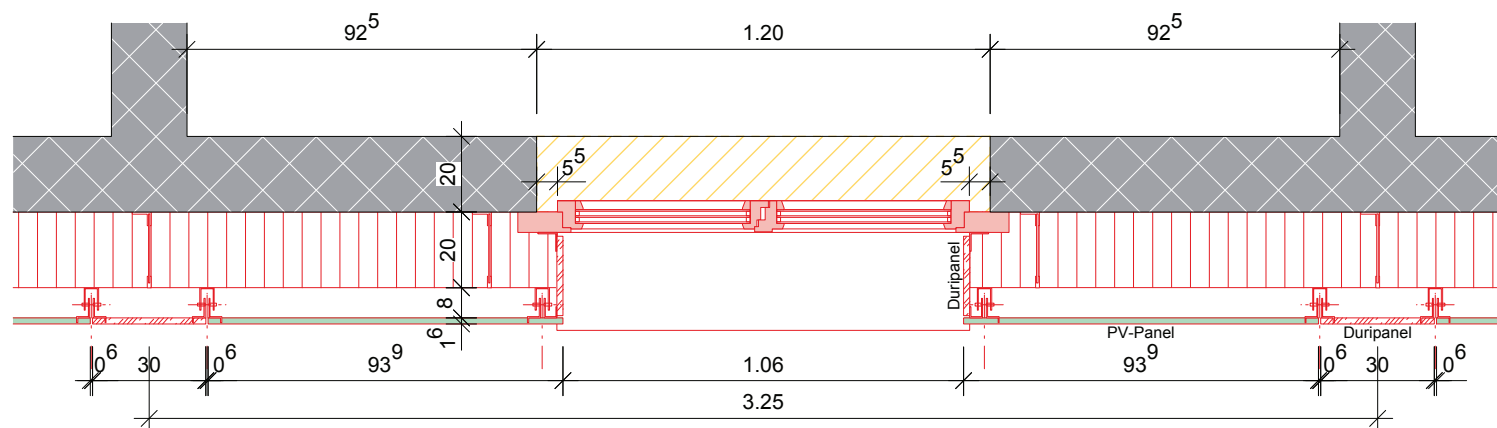

Grundriss

FENSTER 2.-3.OG Nord (Typ 1) :

4 Stück 1.20 x 1.26⁵ m

- Holzprofile
- 3-fach Verglasung
- Oberflächenbehandlung fertig gestrichen, Farbe nach Absprach

Legende:

- Bestehend 
- Abbruch 
- Neu 

Projekt
Bauherrschaft

277-4-449

277_Detail Türen Fenster.vwx

Sanierung und Umnutzung Silo, Dornacherstrasse 192, 4053 Basel
Kantensprung AG, Dornacherstrasse 192, 4053 Basel

Detail: Holz-Fenster (Typ 1) 2.-3.OG Silo Nord

1:20

Plangrösse
A3

Gezeichnet
IR / mSi

Datum
19.05.2014

Revidiert
18.08.2014