

MODIFICACIONES

Nº	DESCRIPCIÓN	FECHA

NOTAS

- TODAS LAS SUPERFICIES FUERON ELECTRÓNICAMENTE CALCULADAS MEDIANTE POLÍGONOS PARAMÉTRICOS
- DUCTOS DE VENTILACIÓN EN SEGÚN ART. 4.12.4.13 Y 4.14 DE LA OGUIC
- LAS COTAS PREVALECE EN SOBRE EL DIBUJO
- LAS COTAS SON EN CENTÍMETROS
- LOS NIVELES SON EN METROS
- LAS COTAS Y NIVELES SE VERIFICAN EN OBRA POR EL CONTRATISTA
- LOS PLANOS DE DETALLES PREVALECE EN SOBRE LOS GENERALES
- LOS PLANOS SE COMPLEMENTAN CON LAS EE.TT.
- CUALQUIER DISCREPANCIA O COMENTARIO A ESTE PLANO DEBERÁ SER INFORMADO A LOS ARQUITECTOS

UBICACIÓN



PROPIETARIO

ALEXANDER KINGSWOOD SIDEMAN
RUT. 14.753.771-9

ARQUITECTO

BENJAMÍN ORTIZ MORELLI
RUT. 15.736.367-0 | PAT. PROF. 3-3881

ARQUITECTO COLABORADOR

DELFINA TAYLOR
RUT. 14.652.614-4

DIRECCIÓN

RUTA E-30F SUR SITIO A17 N°4900

COMUNA
ZAPALLAR

ROL
342-218

CONTENIDO


DETALLE MESÓN COCINA

ESCALA
1:20


FECHA
14/03/2024

CASA SS CACHAGUA_R05
LÁMINA 504


EDICIÓN
02

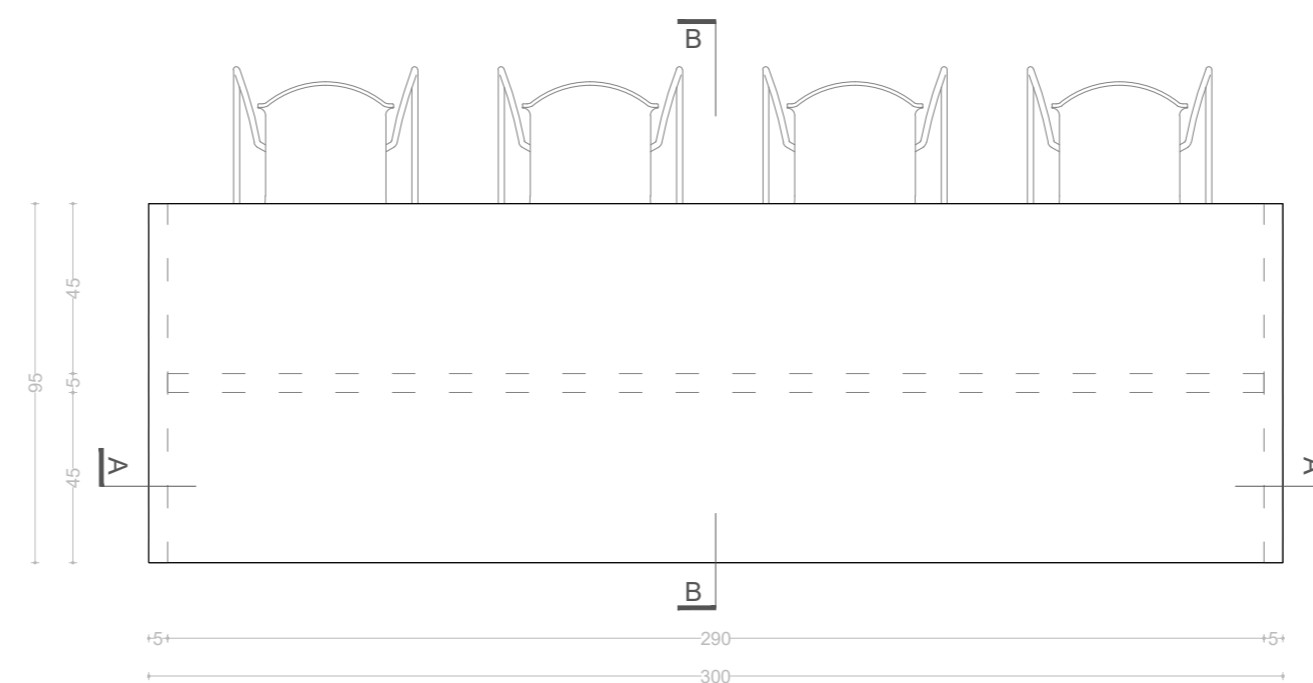


PLANTA

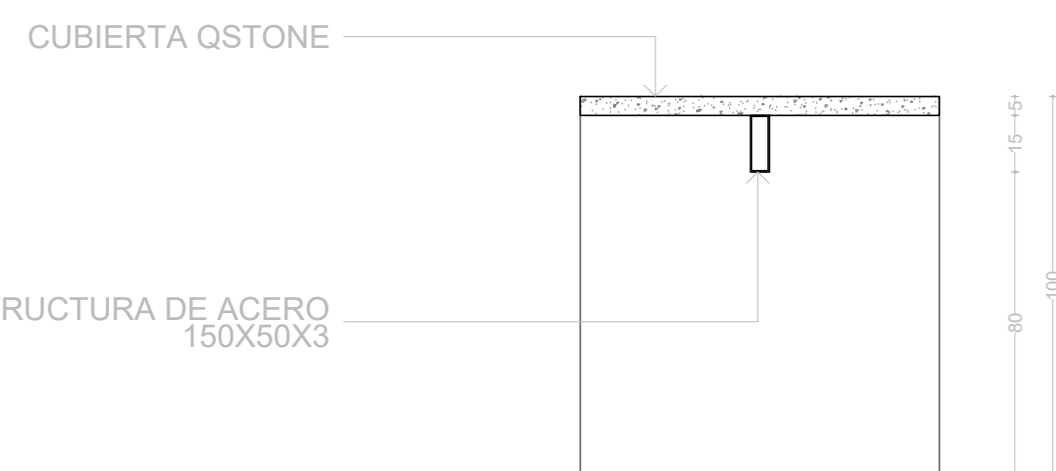

CORTE B

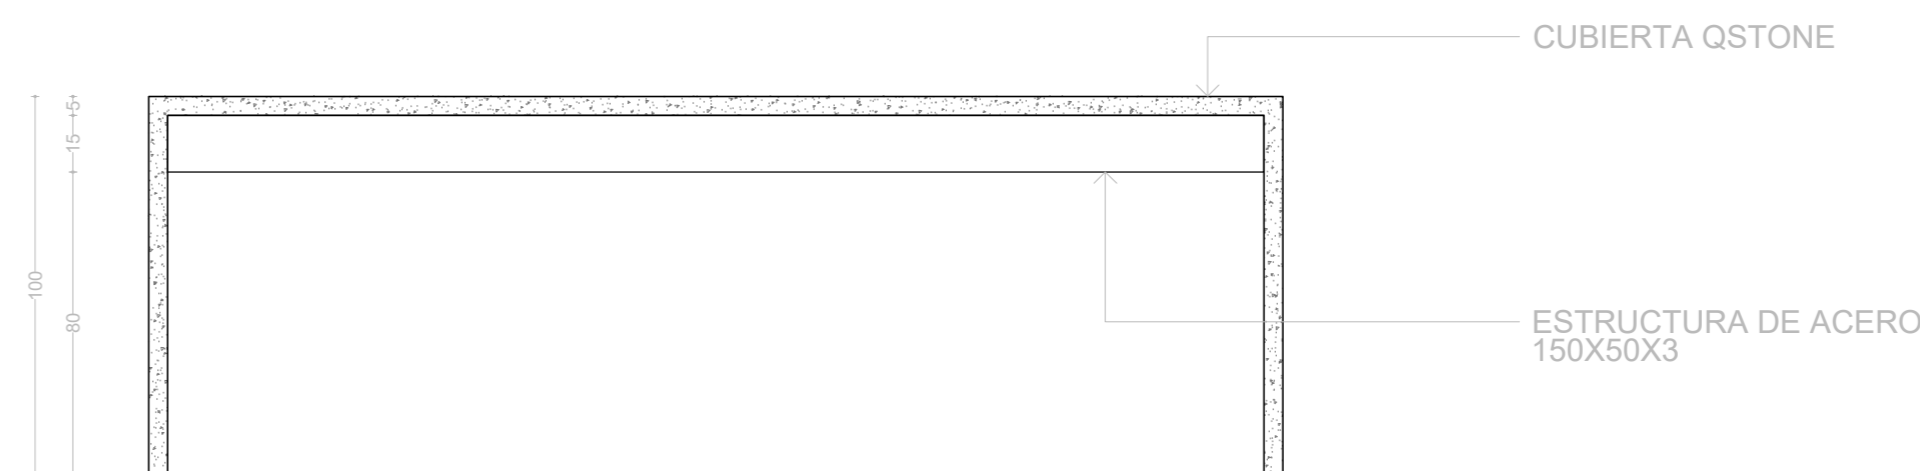

CORTE A

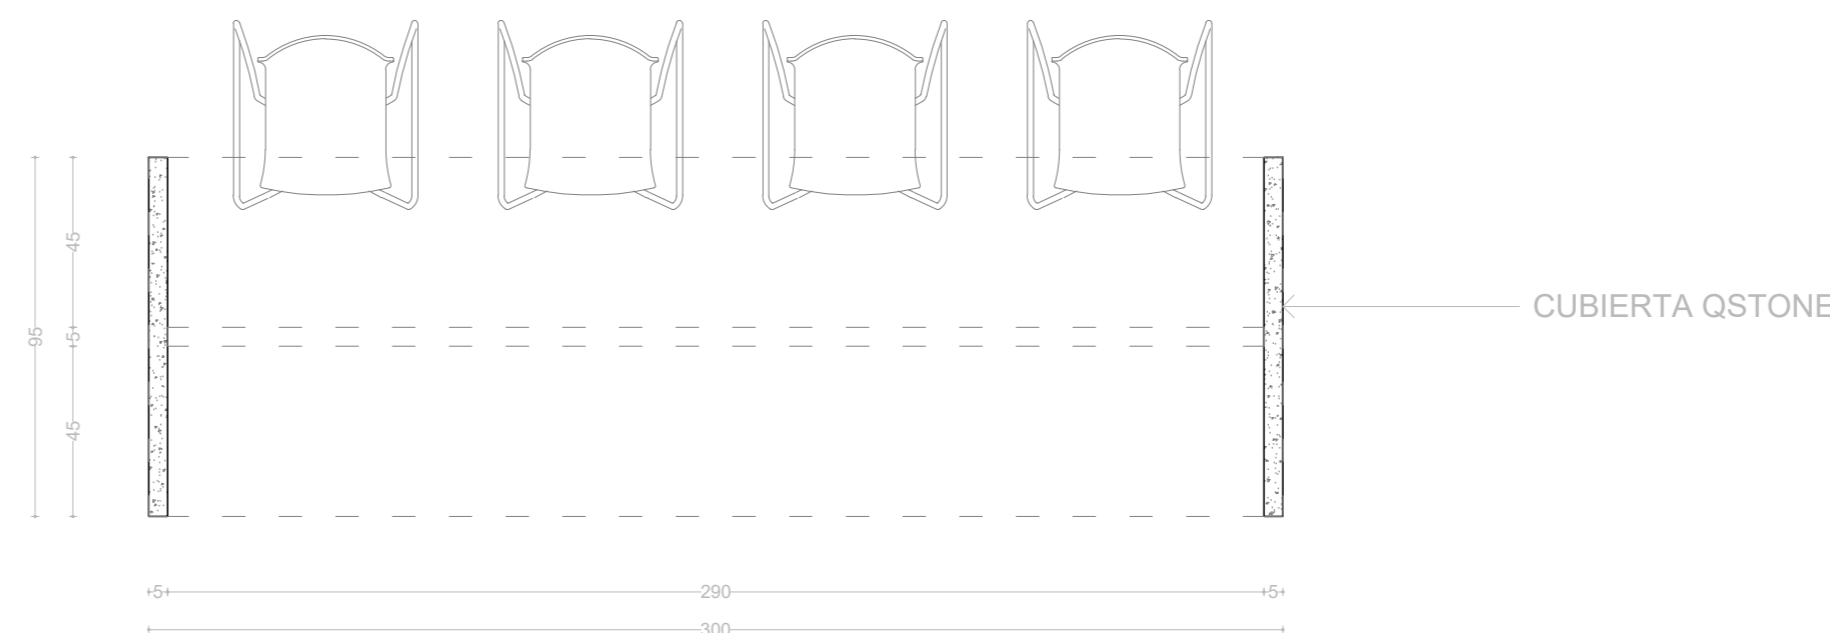

PLANTA DETALLE