


PGT scala 1:2000

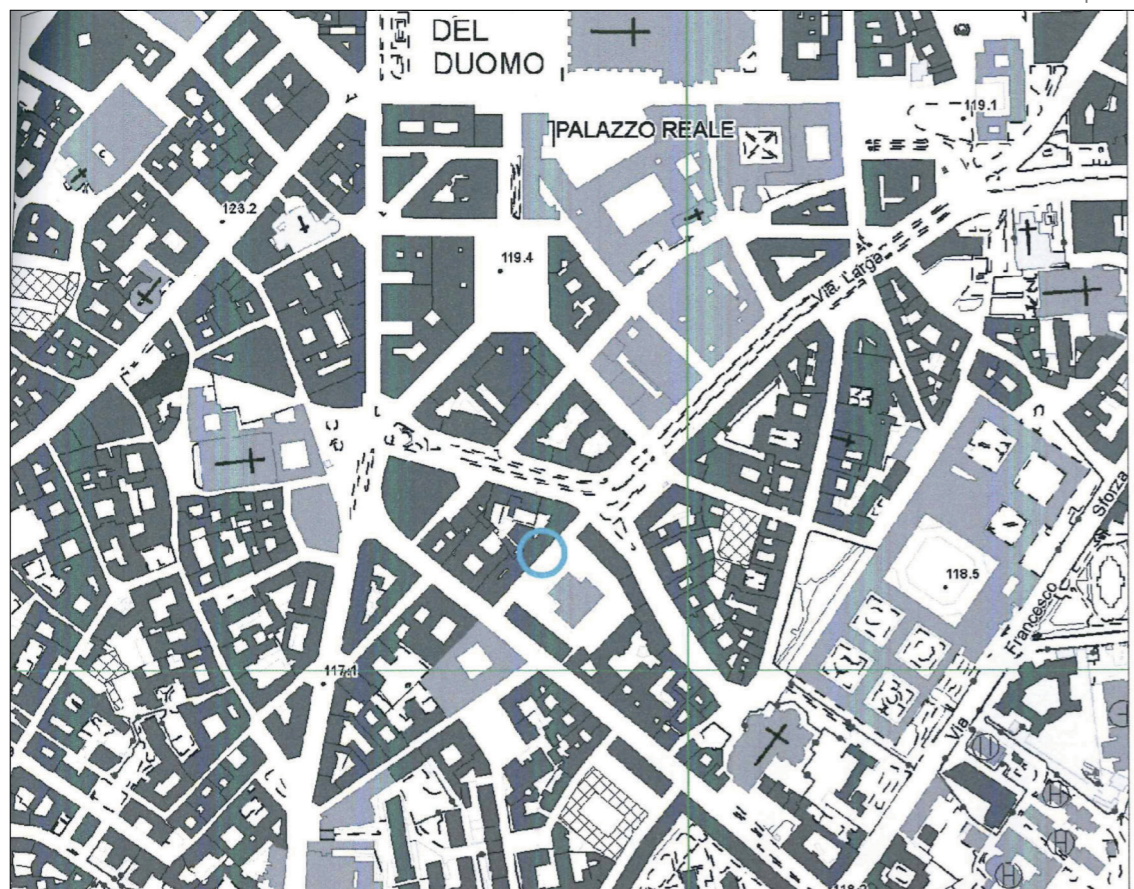

CTC scala 1:5000

il tecnico incaricato

il committente

comune

MILANO - Piazza Velasca 4

N.C.E.U. fg. 437 mapp. 139 sub. 704

progetto

Manutenzione straordinaria

committente

ROSA IMMOBILIARE s.r.l.-Piazza della Repubblica 26-Milano

P.Iva 09245360962

studio tecnico

arch. Marco Valenti

arch. Lorenzo Serafin

via G.G. Mora 22 - Milano

MARCO VALENTI LORENZO SERAFIN

ARCHITETTI

Studio : Via g. g. mora 22
20121 Milano Tel./fax +39.02.39811337

titolo della tavola

inquadramento

scala

1:2000 / 1:5000

tavole sostituite

01

nome file

20190727_Velasca_Variante NOSLP

data

06/09/2019

tavola in vigore

01

nome file

20220302_Velasca_Variante PUNTO VENDITA.dwg

data

17/3/2022