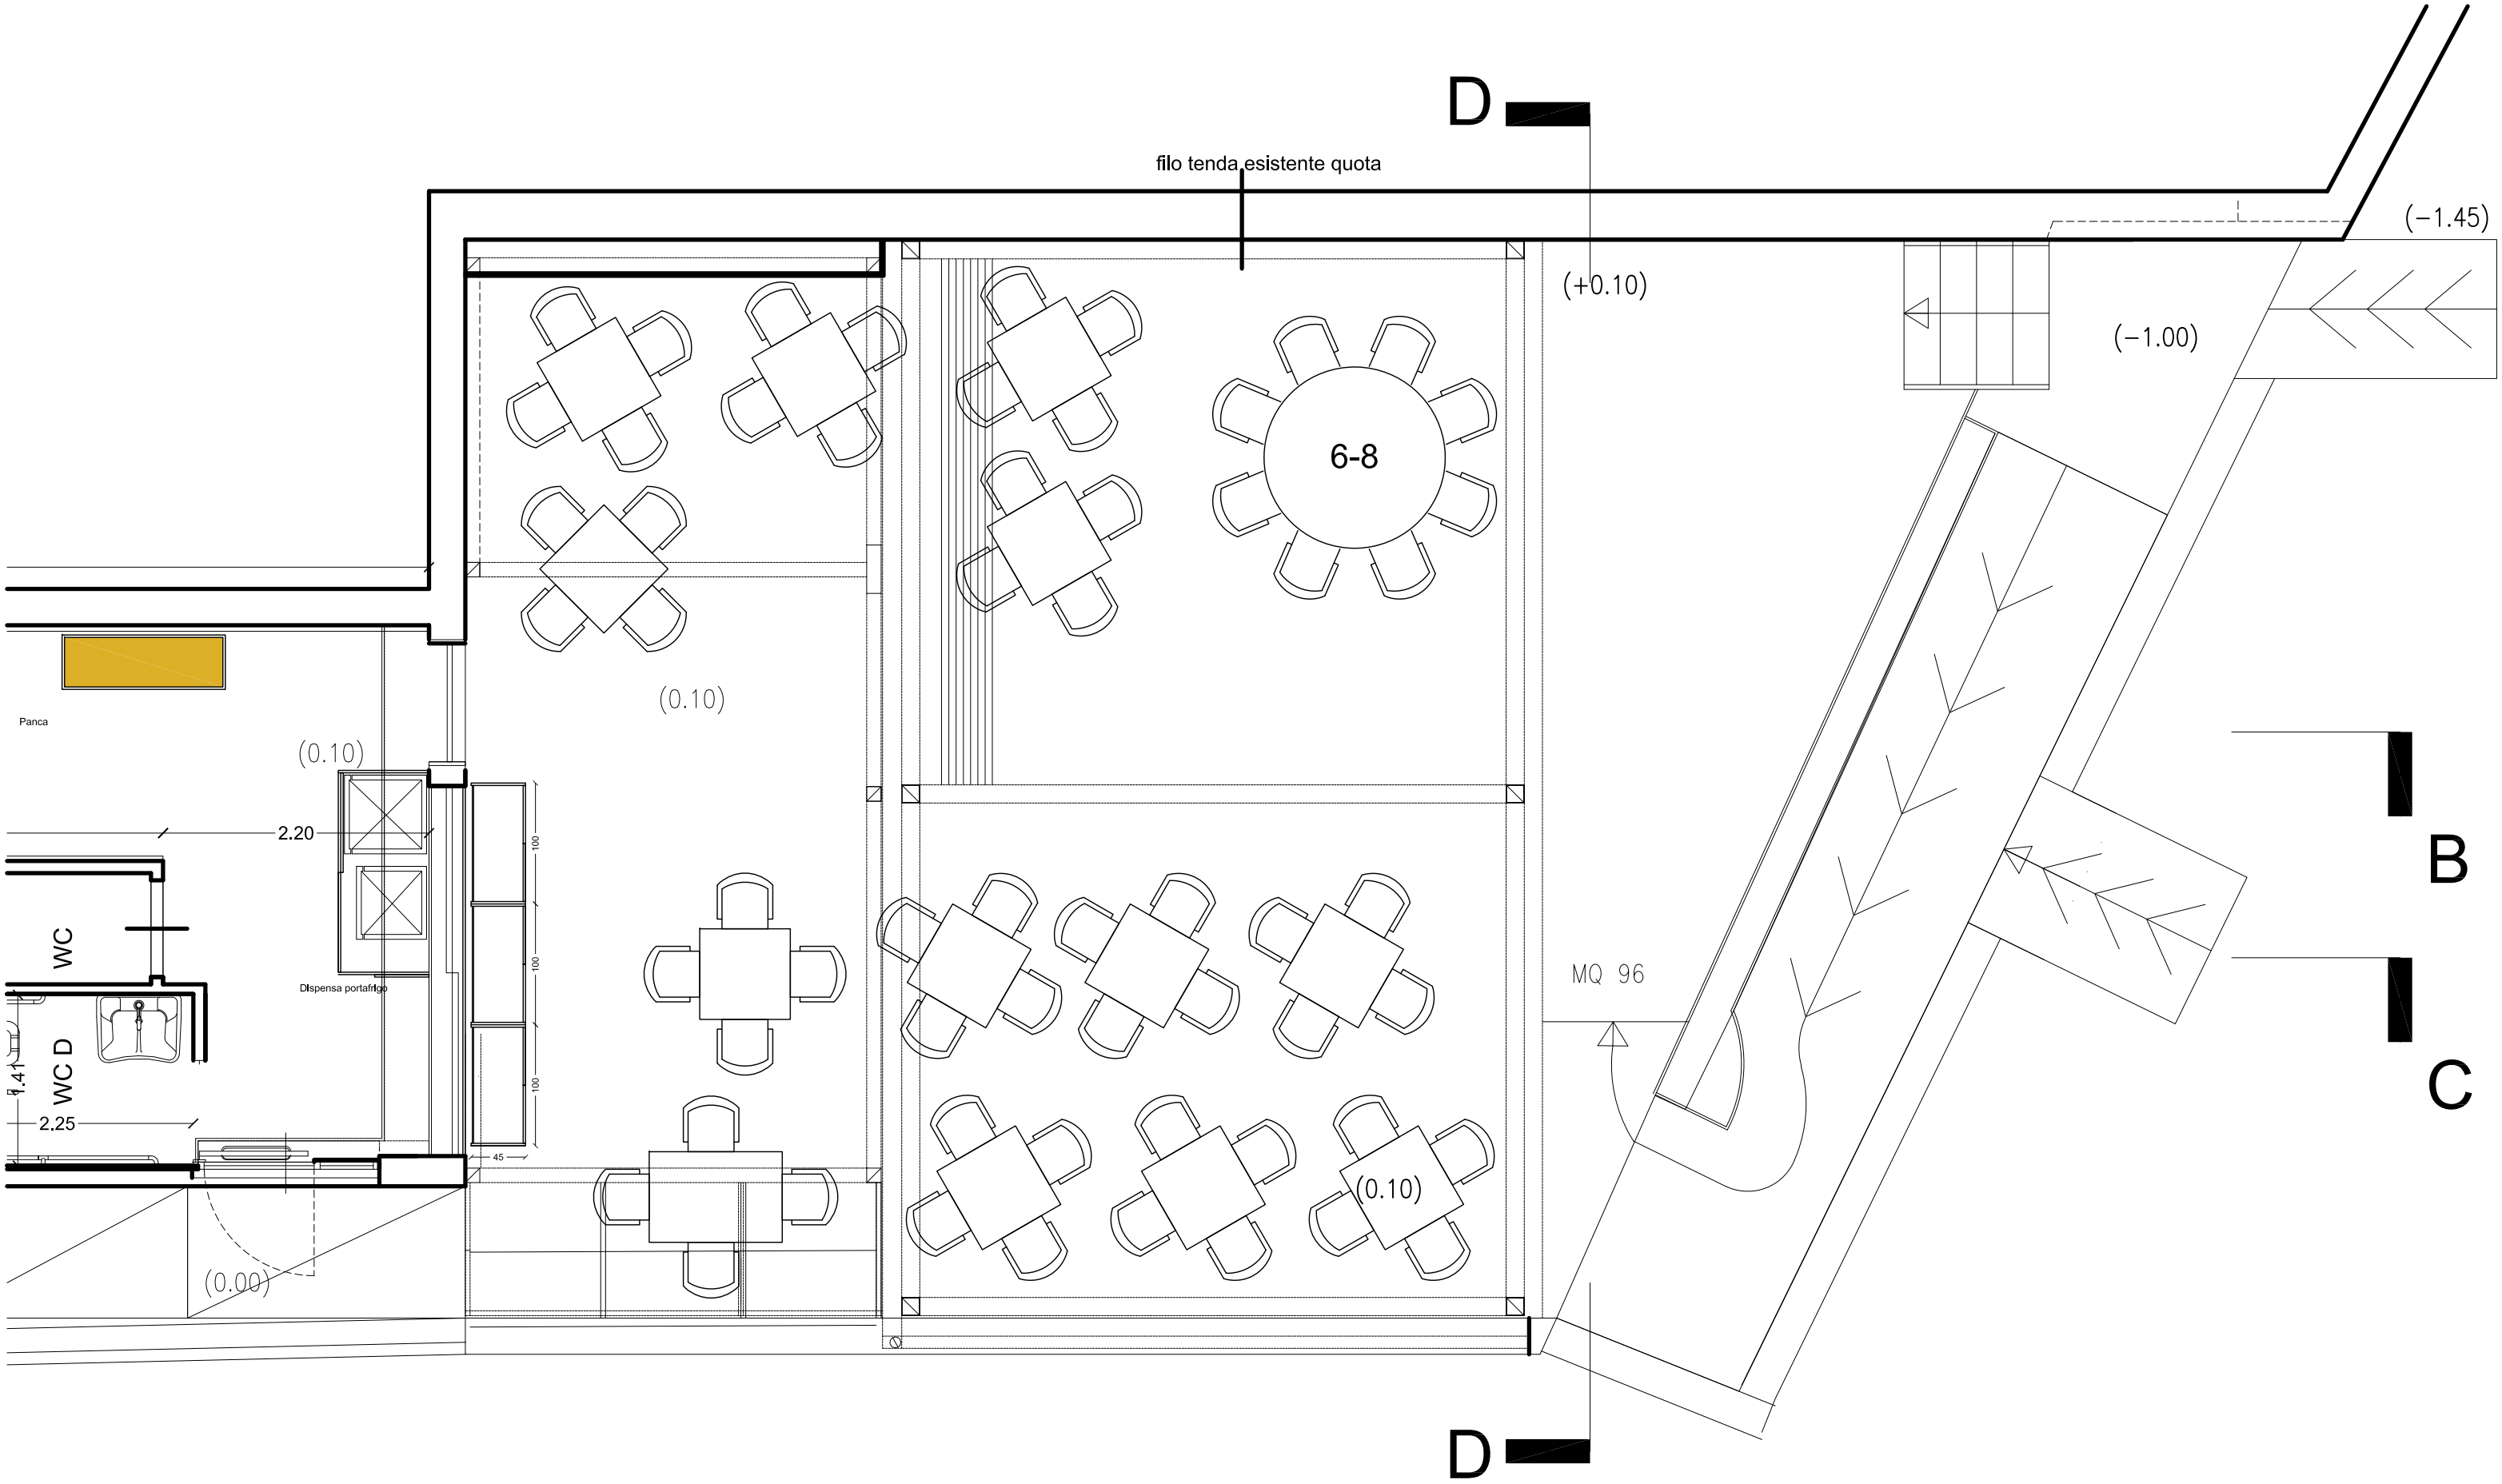
D
filo tenda esistente quota
(+0.10)
(−1.45)
(−1.00)
6-8
(0.10)
Panca
(0.10)
2.20
WC
WC D
1.41
2.25
Dispensa portafrigo
100
100
100
100
45
(0.00)
(0.10)
MQ 96
B
C
D