


CORTILE CONDOMINIALE

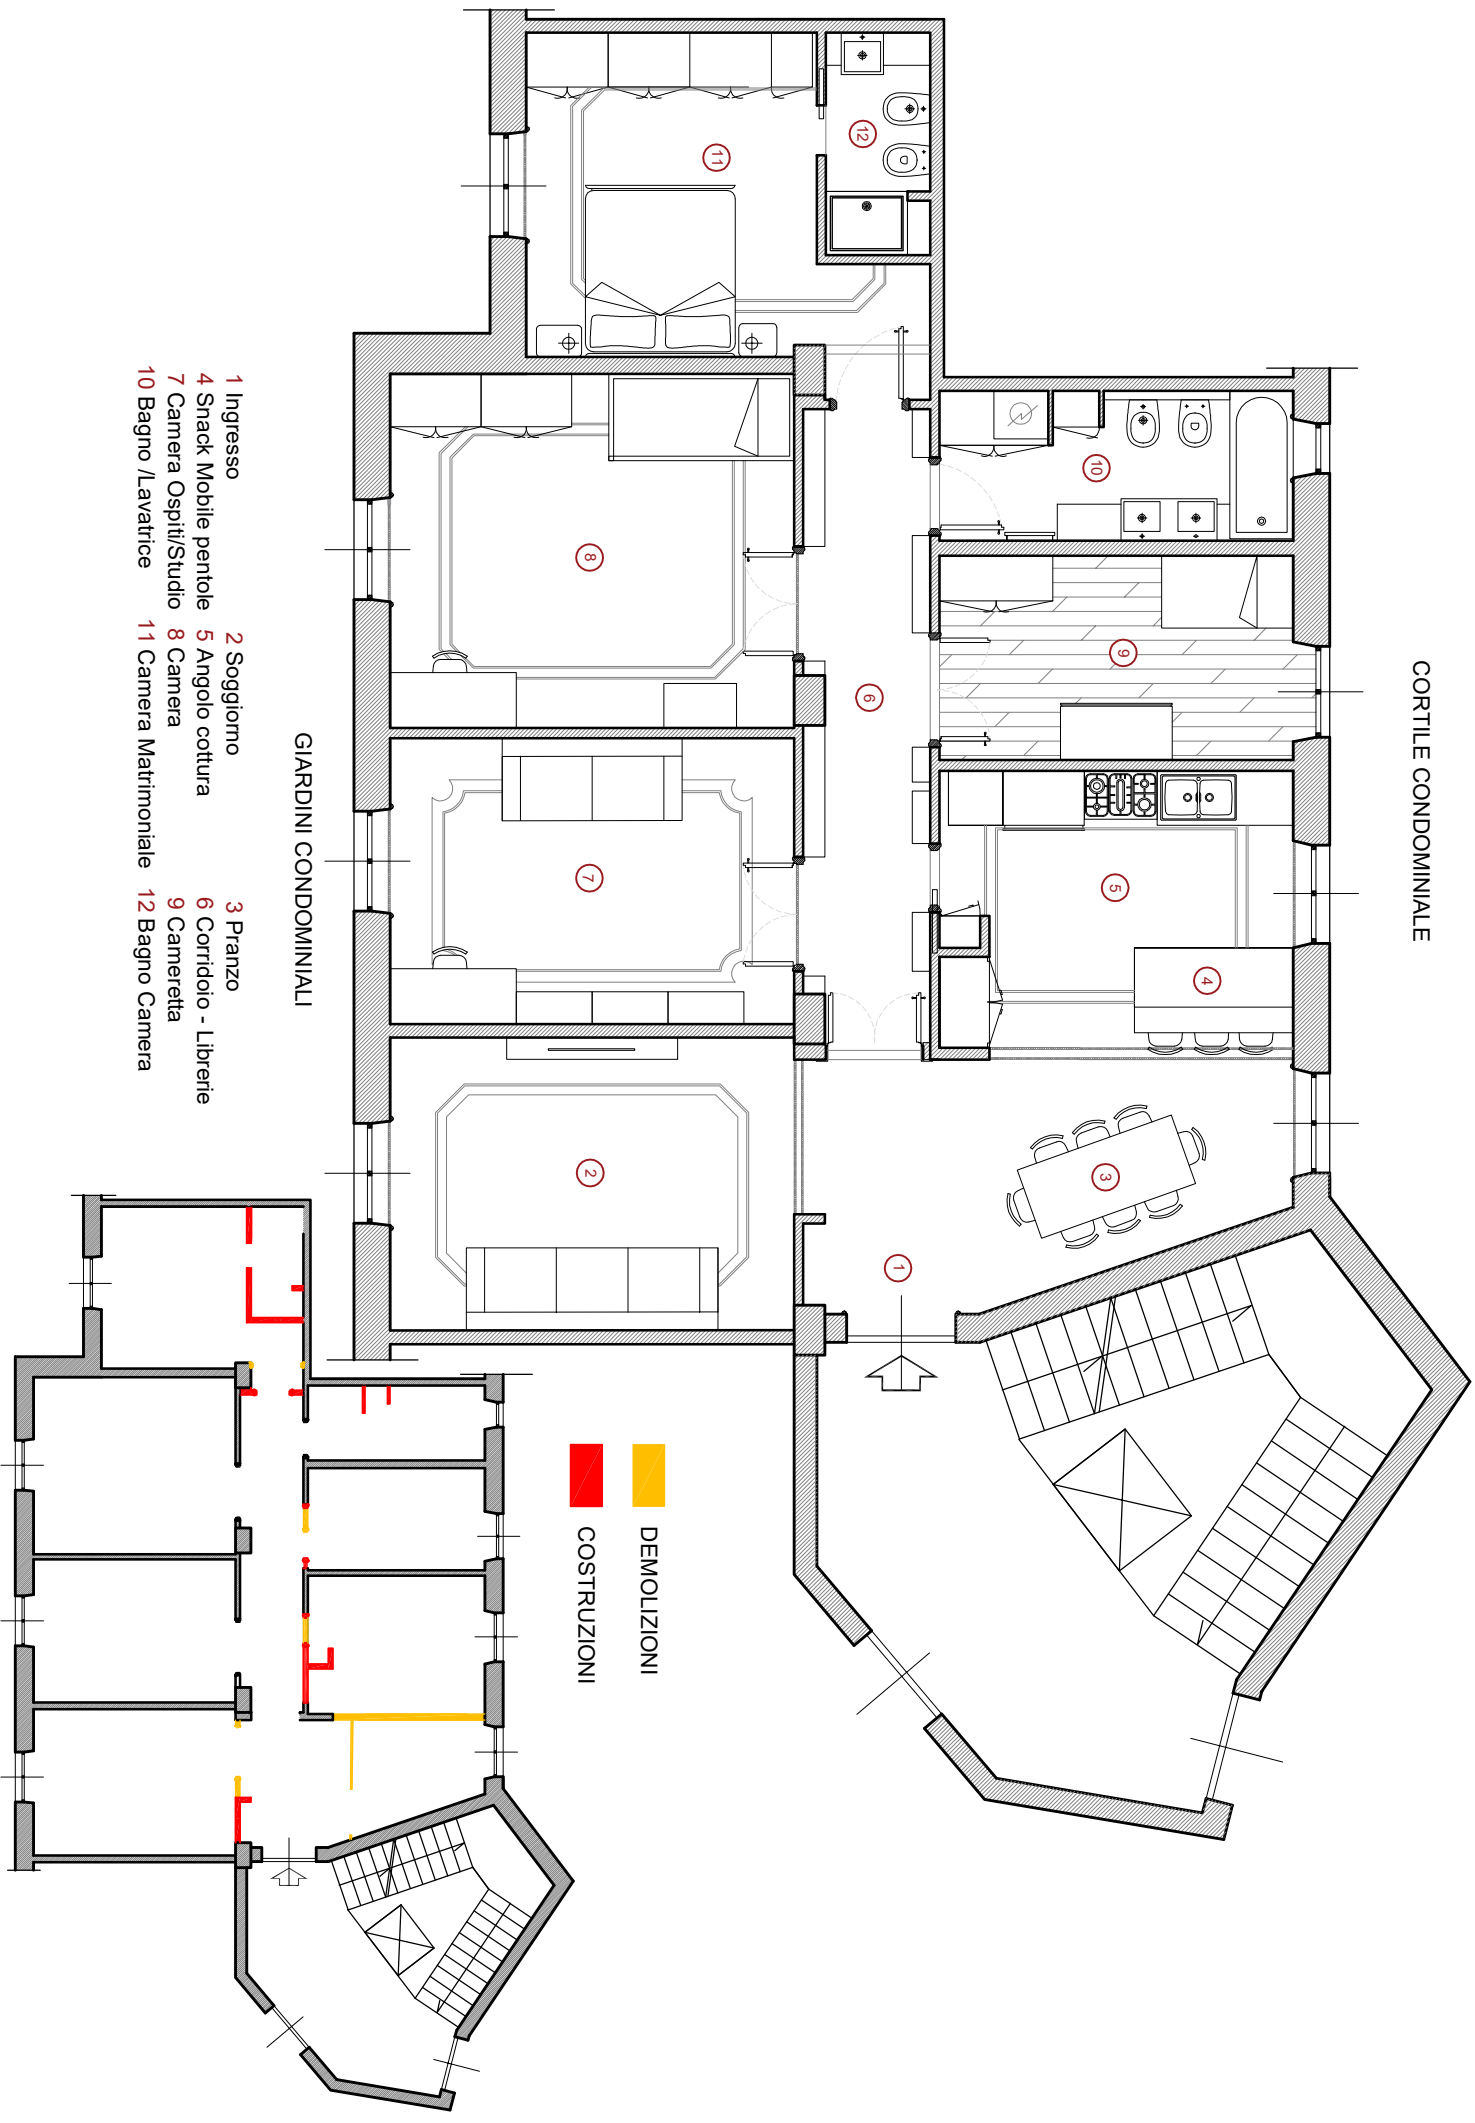

GIARDINI CONDOMINIALI

- 1 Ingresso
- 2 Soggiorno
- 3 Pranzo
- 4 Snack Mobile pentole
- 5 Angolo cottura
- 6 Corridoio - Libreria
- 7 Camera Ospiti/Studio
- 8 Camera
- 9 Camera - Libreria
- 10 Bagno /Lavatrice
- 11 Camera Matrimoniale
- 12 Bagno Camera

DEMOLIZIONI
 COSTRUZIONI