


CASA DI MONTAGNA

RISTRUTTURAZIONE DI UN EDIFICIO IN VALSASSINA

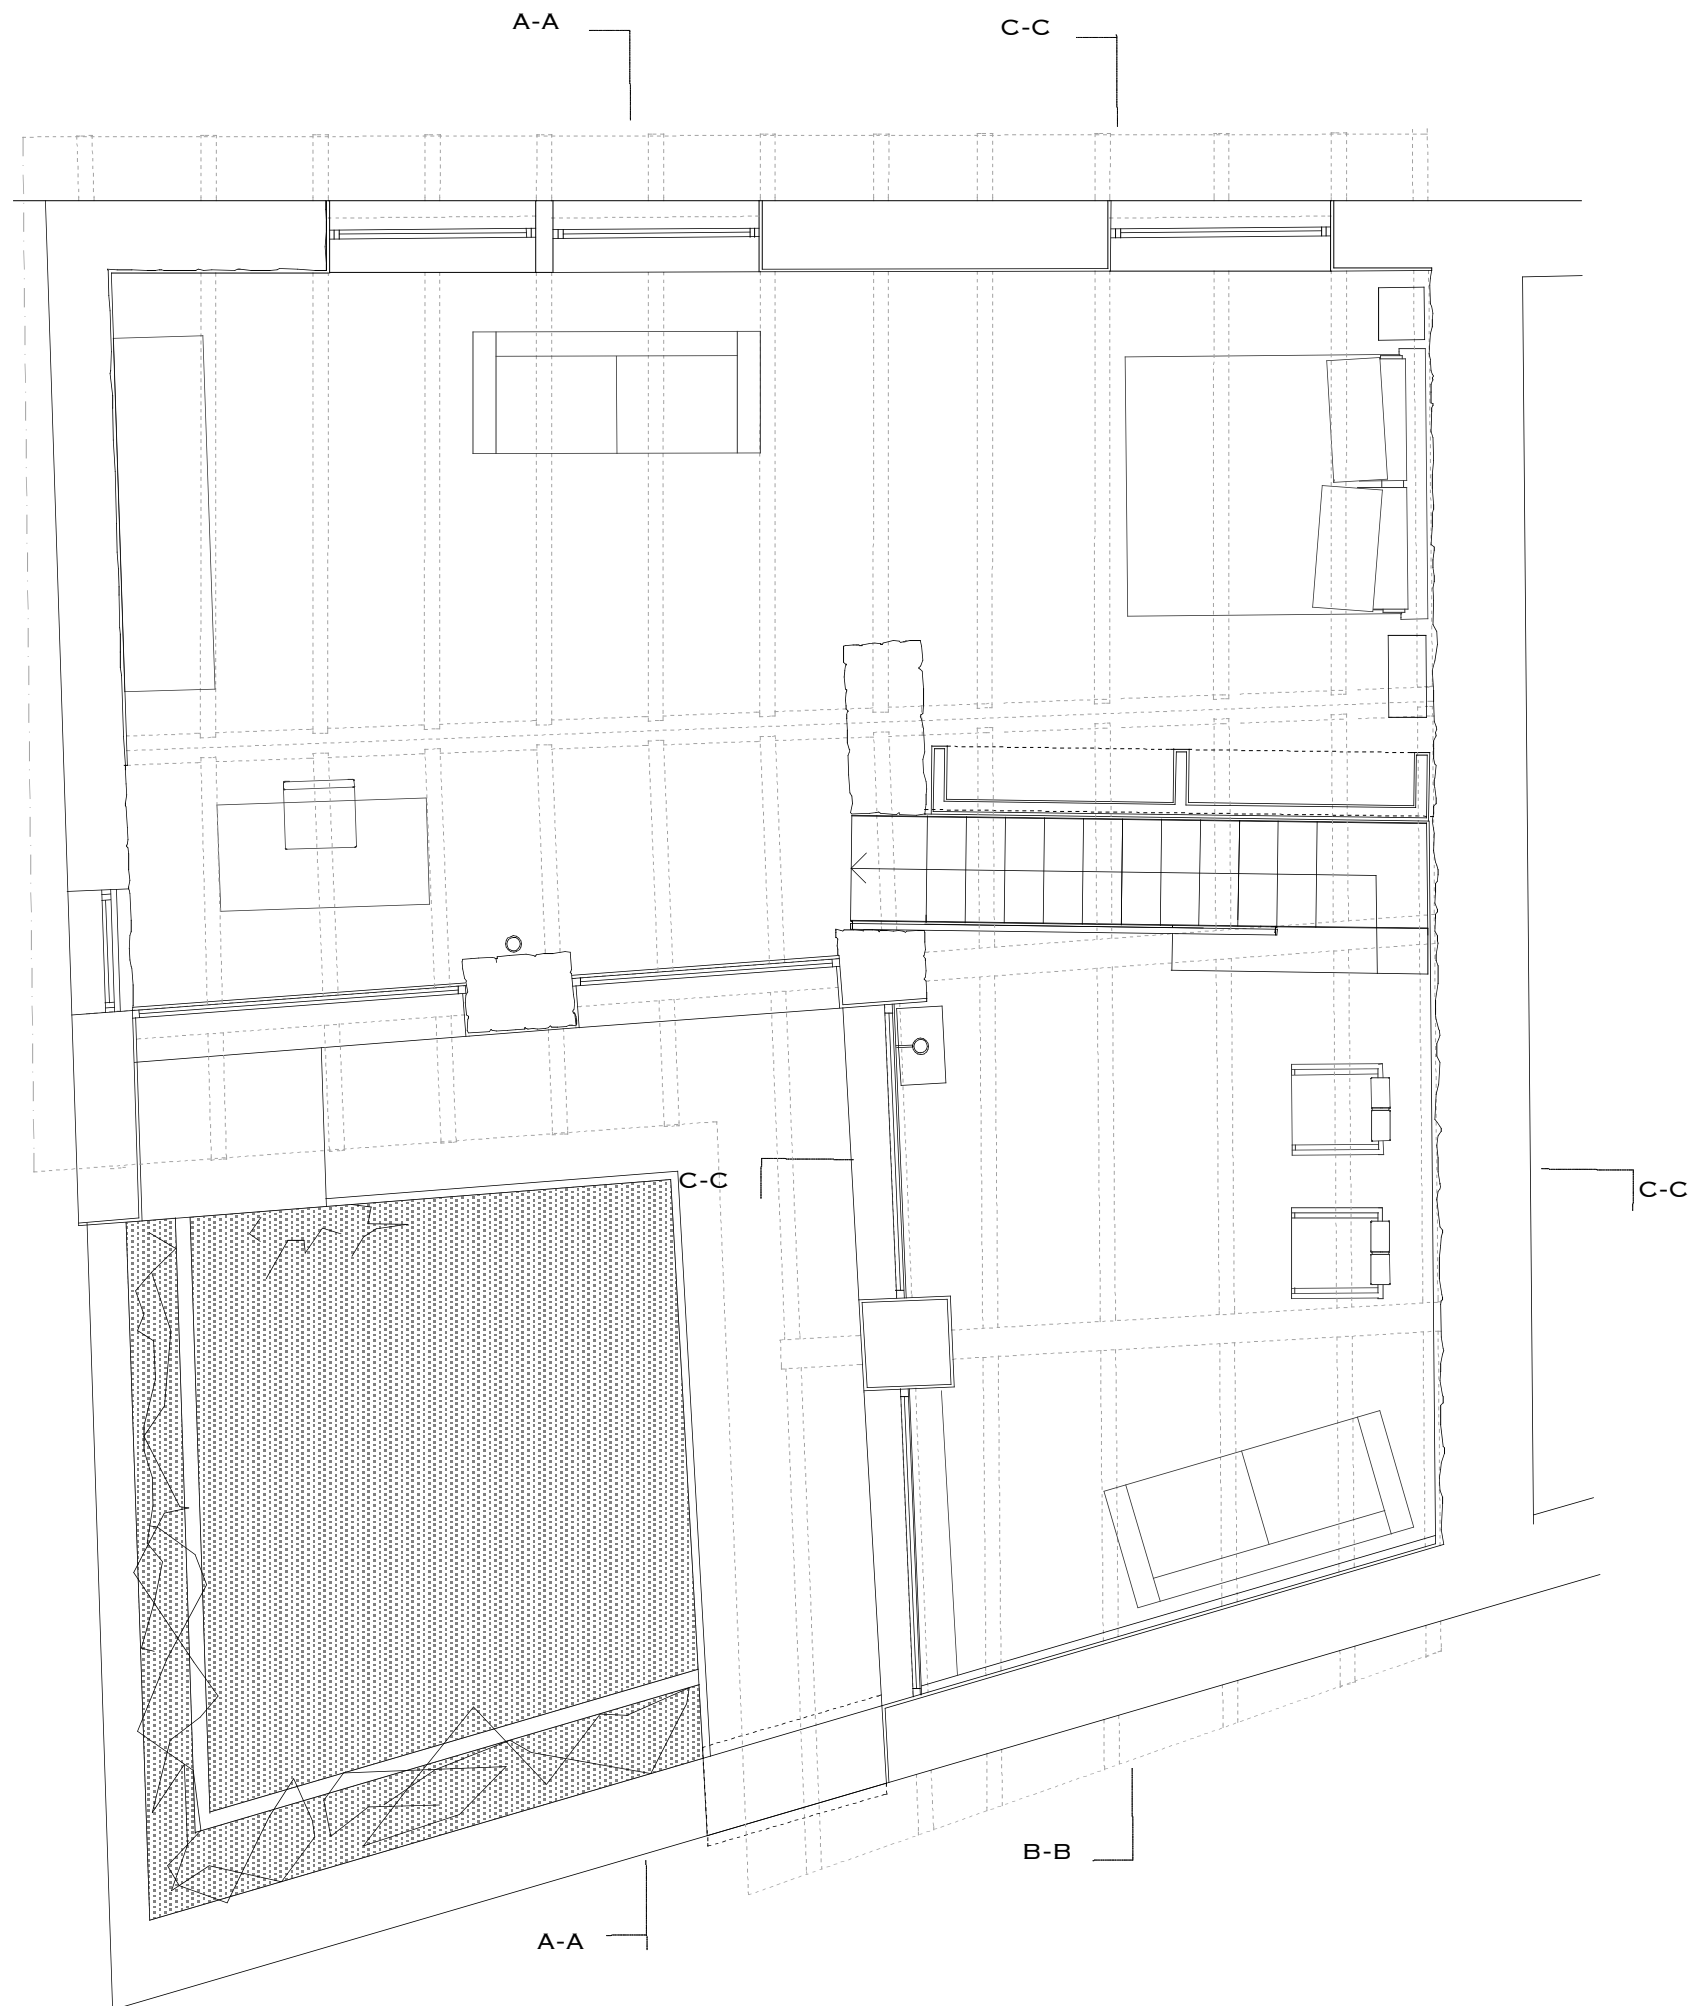

PROGETTO:  
ARBAU STUDIO  
(M. BARETTI S. CARONERA)  
E ARCH. GIULIA GALDINI