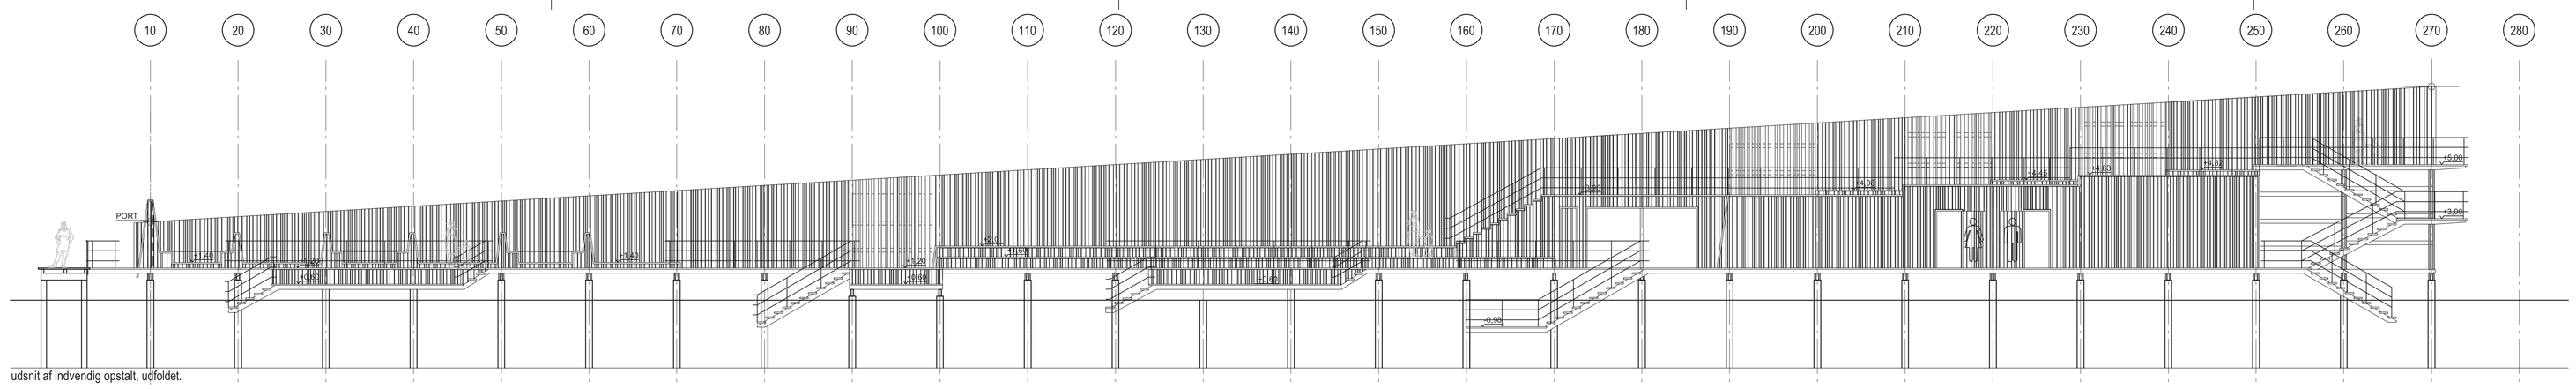

udsnit af indvendig opstalt, udfoldet.

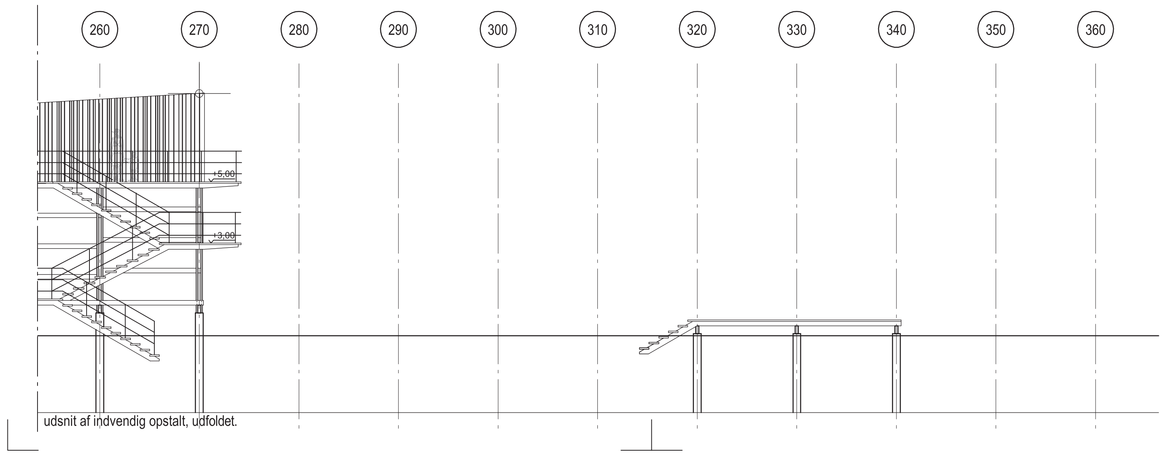

udsnit af indvendig opstalt, udfoldet.

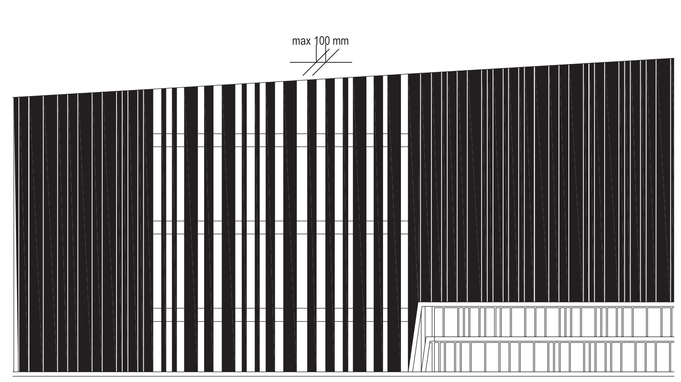

Illustration af lodret bræddebeklædnings karakter. Udsnittet viser tillige karakteren ved skærmens "huller"

A(99)3.122	
-	a

Note, længdesnit, udfoldet:

Kun højder på denne tegning er sande mål.

a	23.01.04	detaljprojektering		Fpe		Rsk	
-	07.11.03	-		Fpe	Rsk	Pve	
Udg.	Dato	Emne		Proj.	Tegn.	KS	Godk.

Tårnby Kommune
Teknisk forvaltning

white

Sag	Kastrup Søbad, underbygning (etape1) og Etape 2	Sagsnr.	2003-134
Ejendom	-	Tegn.nr.	A(99)3.122a
Adresse	-	Arkivnr.	-
Matr. nr.	Kastrup by, Kastrup nr. 1 ea	BBR-nr.	-
Emne	Søbad, længdesnit, udfoldet	Fase	Hovedprojekt
	-	Mål	1:100
	-	Format	297 x 1050

☑ White Arkitekter — Telefon 33 14 24 70
Amagertorv 1, 3. sal, 1160 København K — Telefax 33 14 24 75

☐ Niras — Telefon 48 10 42 00
Sortemosevej 2 3450 Allerød — Telefax 48 10 43 00

ACADFILE: A99-3-122