ARCHICAD VERSION POUR L'ÉDUCATION
GRAPHISOFT

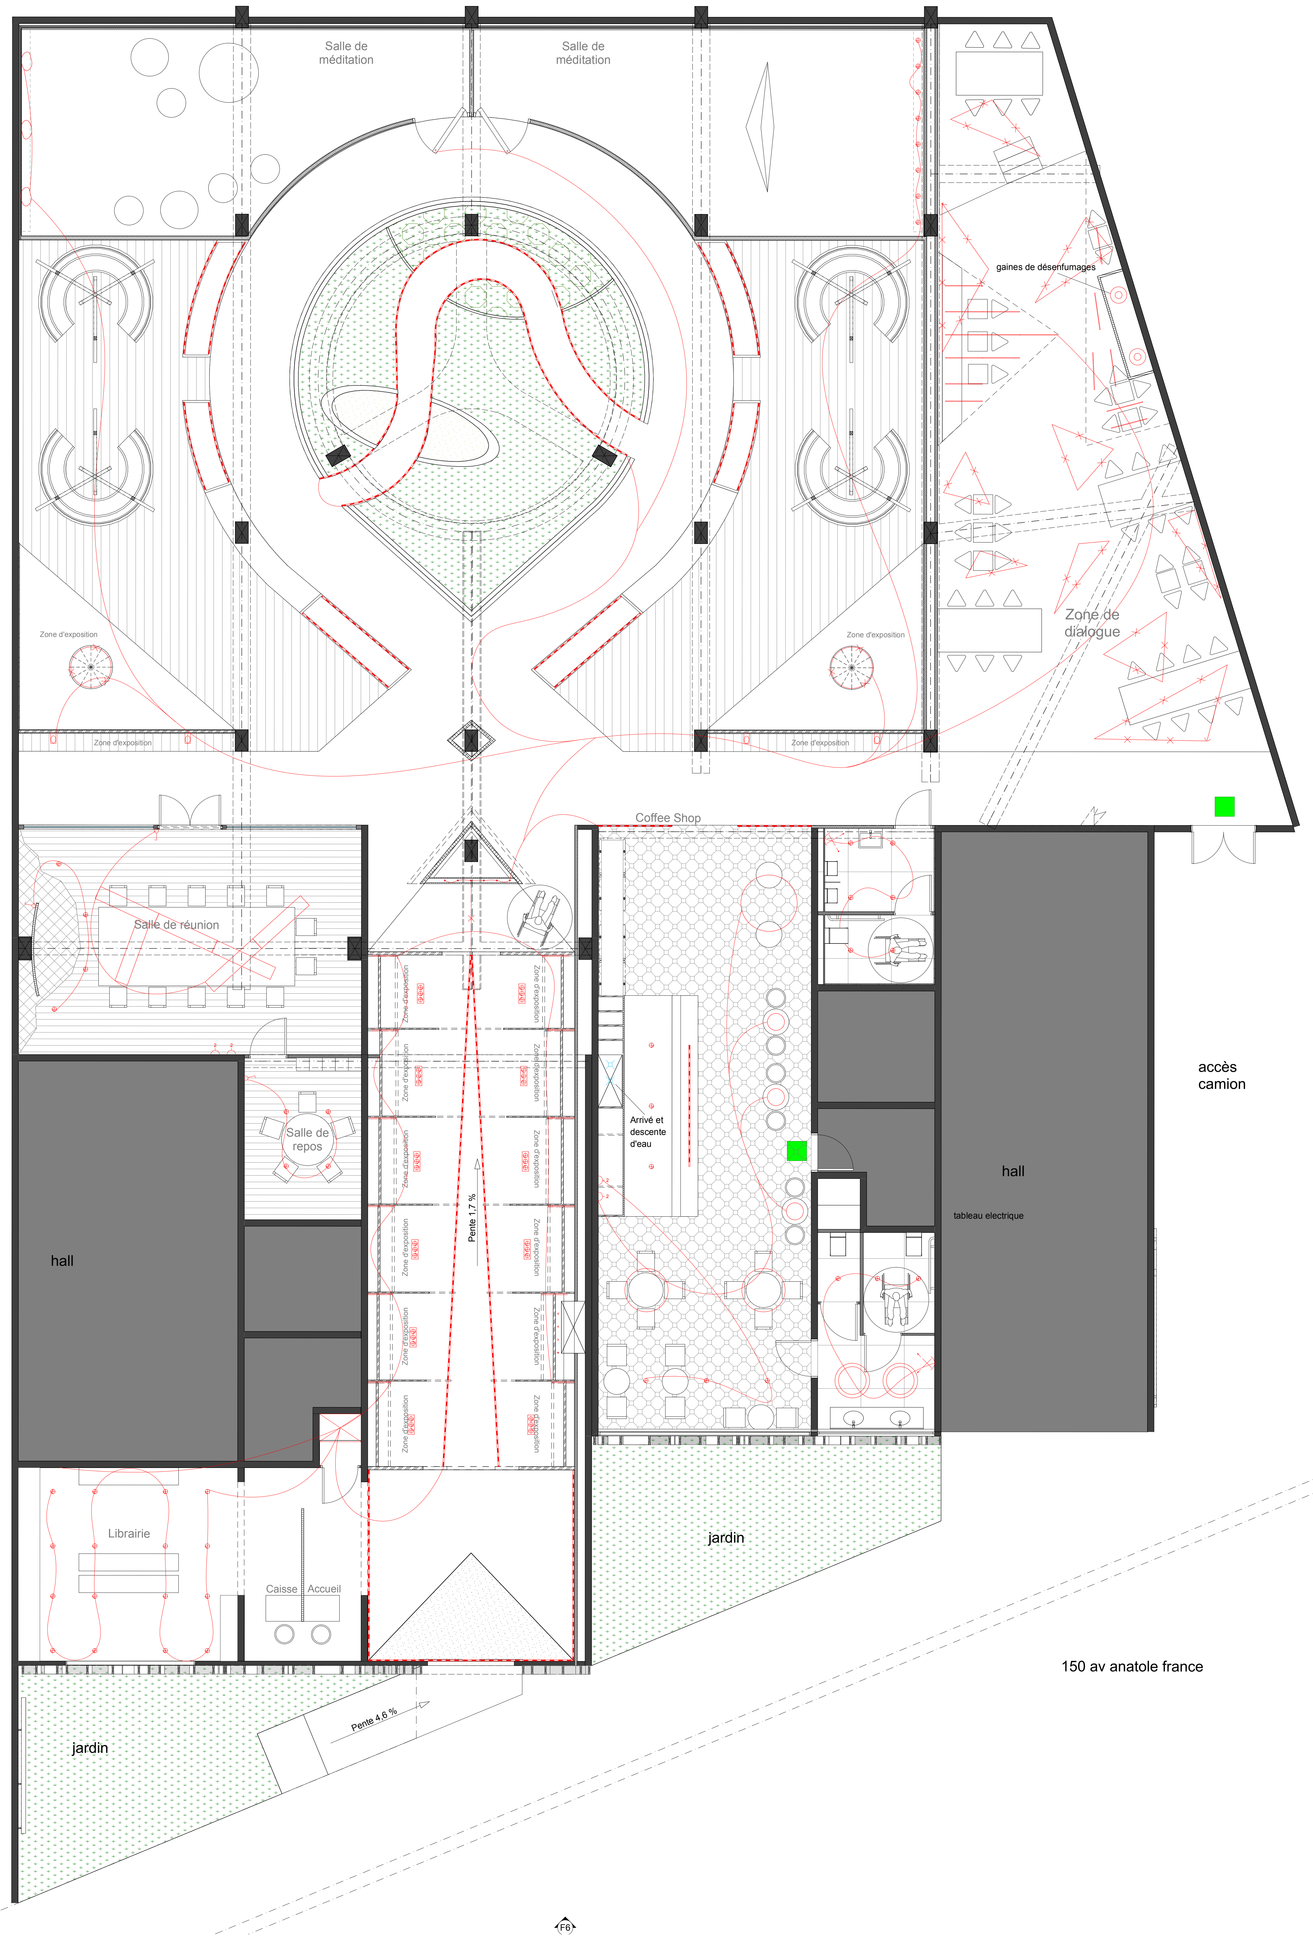

Argon - Targetti
450 x 150 x 145mm QR-CB51- 50 W max
GU 5.3 - 24500 000lm

Zero51 - iCimenti Lucifero's
D 130mm G5 - 208 W
3000K - 24500 000lm

Zero51 - iCimenti Lucifero's
D 100mm G5 - 130 W
3000K - 14 000lm

Nebula - Artemide
LED - 47W
3000K - 2000lm

Illusia Spot - Artemide
LED total power 6,3W
Neutral white 4000K
Lighting output 200lm

Nothing - Artemide
Encastré plafond rond, orientable et caché sous couche de platre.

ALGORITMO - Artemide
Systeme encastré LED ou fluo avec module structurels

EOS SYSTEM - Artemide
Suspendue emission direct et indirect

CUBO-SAVE - Regent Lighting
Bloc autonome à LED

Tube Fluo Verticale

Tube Fluo Horizontale

Bande LED

Ripple light - Poetic Lab & Shikai

Détecteur de mouvement

0

PLAN ELECTRIQUE

150

HACHIM IKSSAM
25 Impasse Frédéric Fays
69100 Villeurbanne

L'AGORA
DE L'ENTRE CIEL ET TERRE

150 rue Anatole France, Villeurbanne, 69100, France

PLAN ELEC.

Phase : APD

3

Ech: 1:50

13/05/2013