PLANIMETRIA INDIVIDUAZIONE DETTAGLI - Scala 1:200

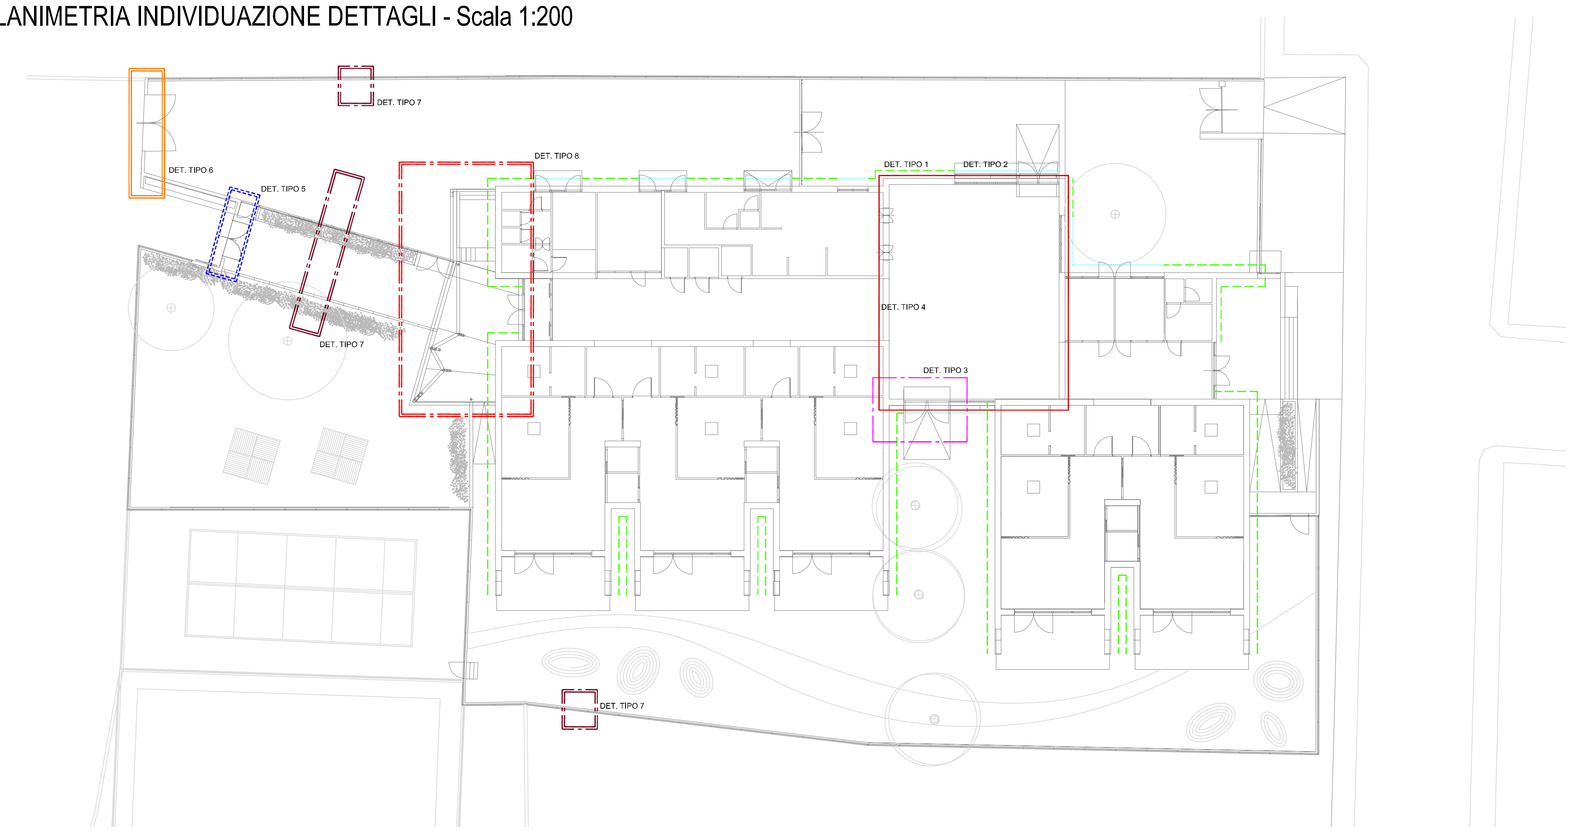

DET.4 - Scala 1:10

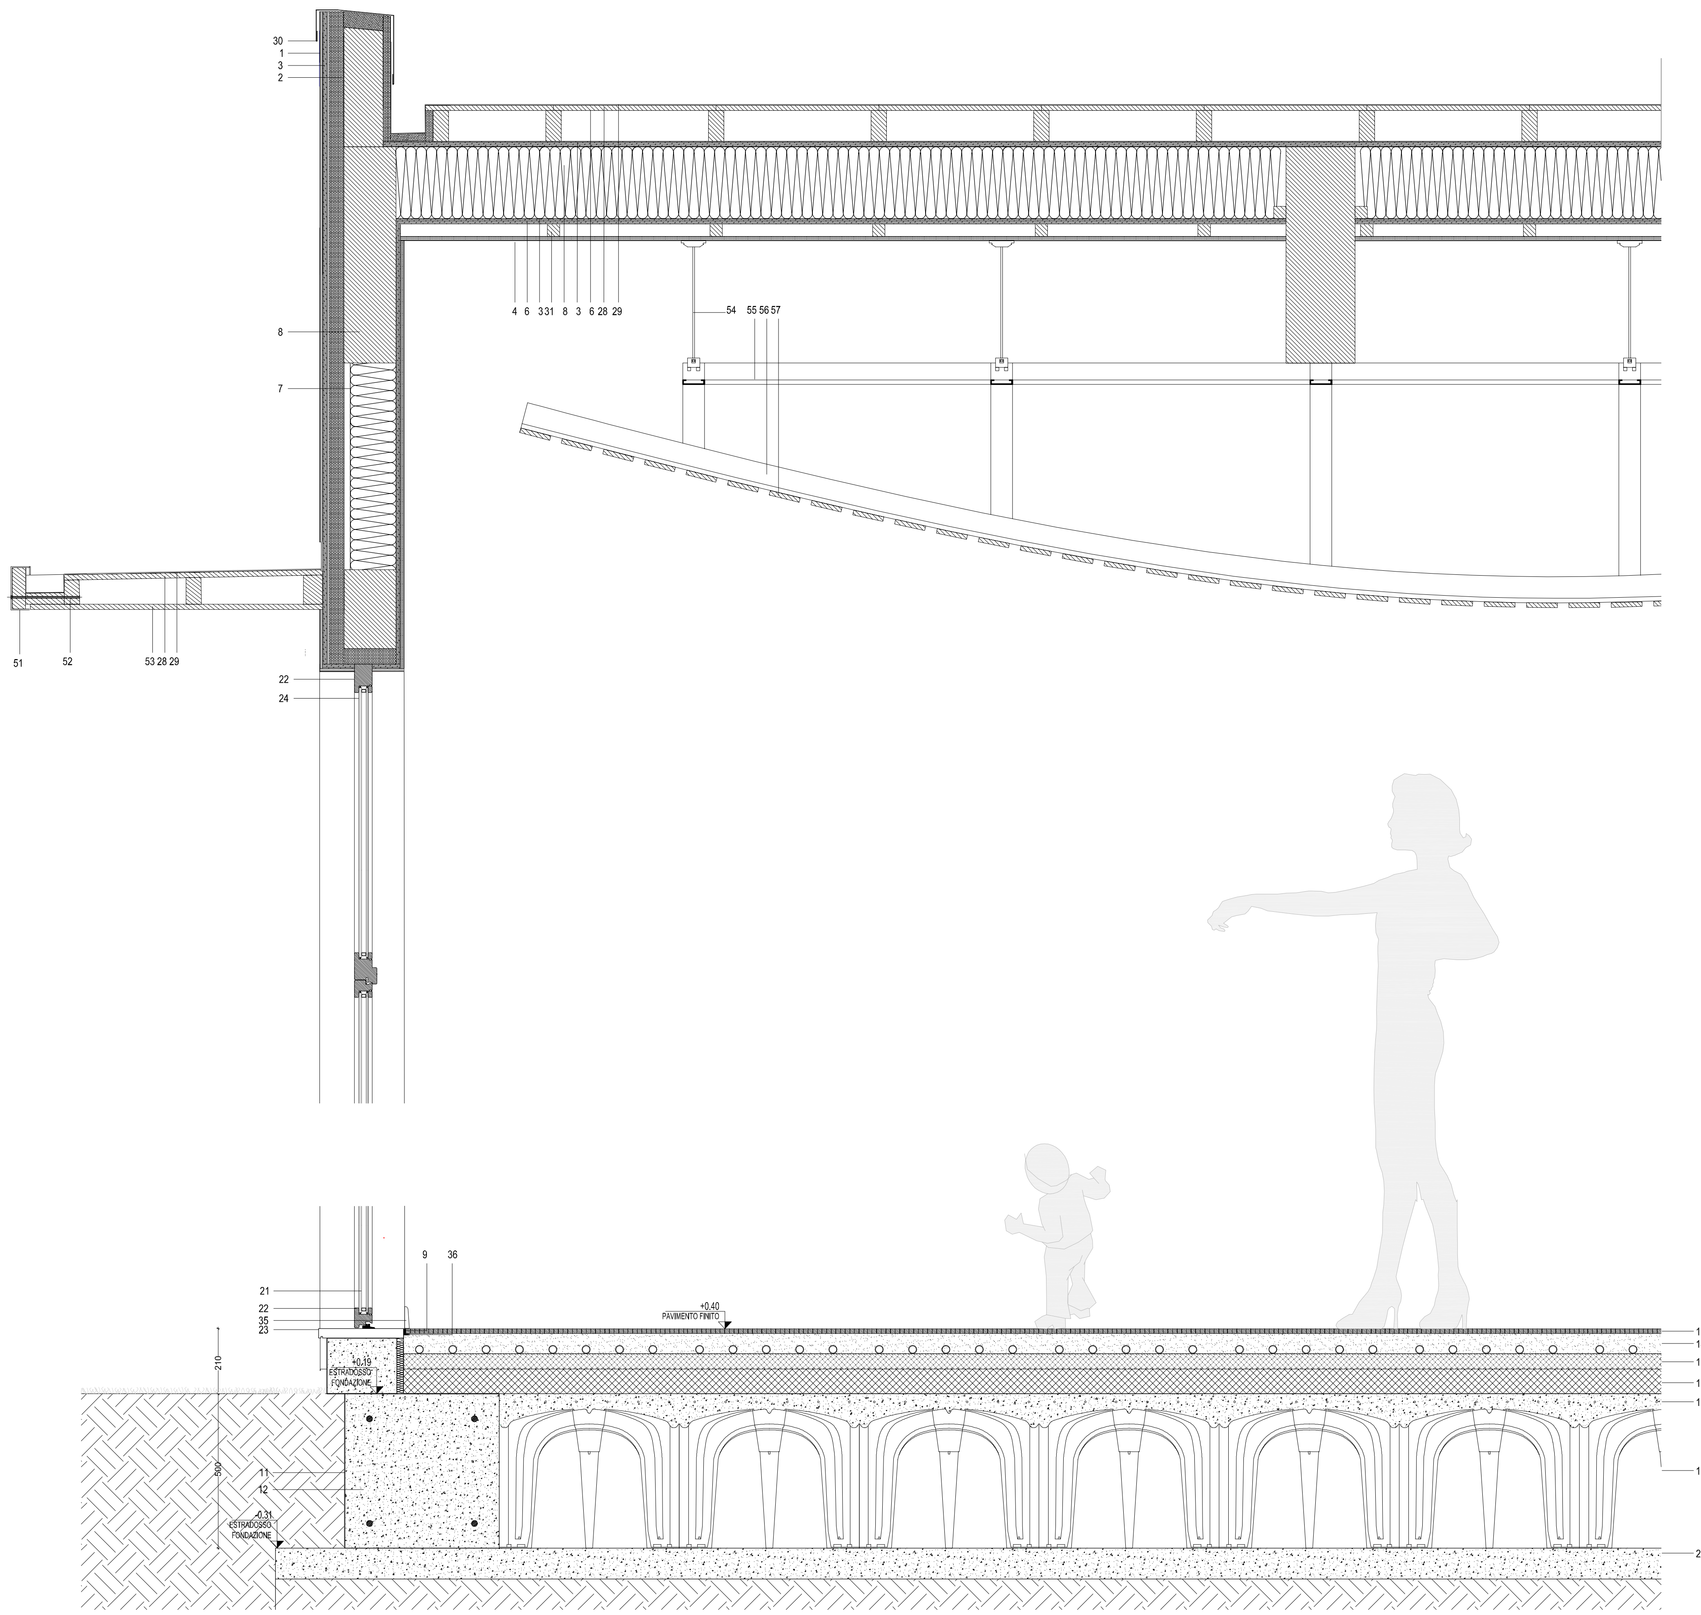

DET.2 - Scala 1:10

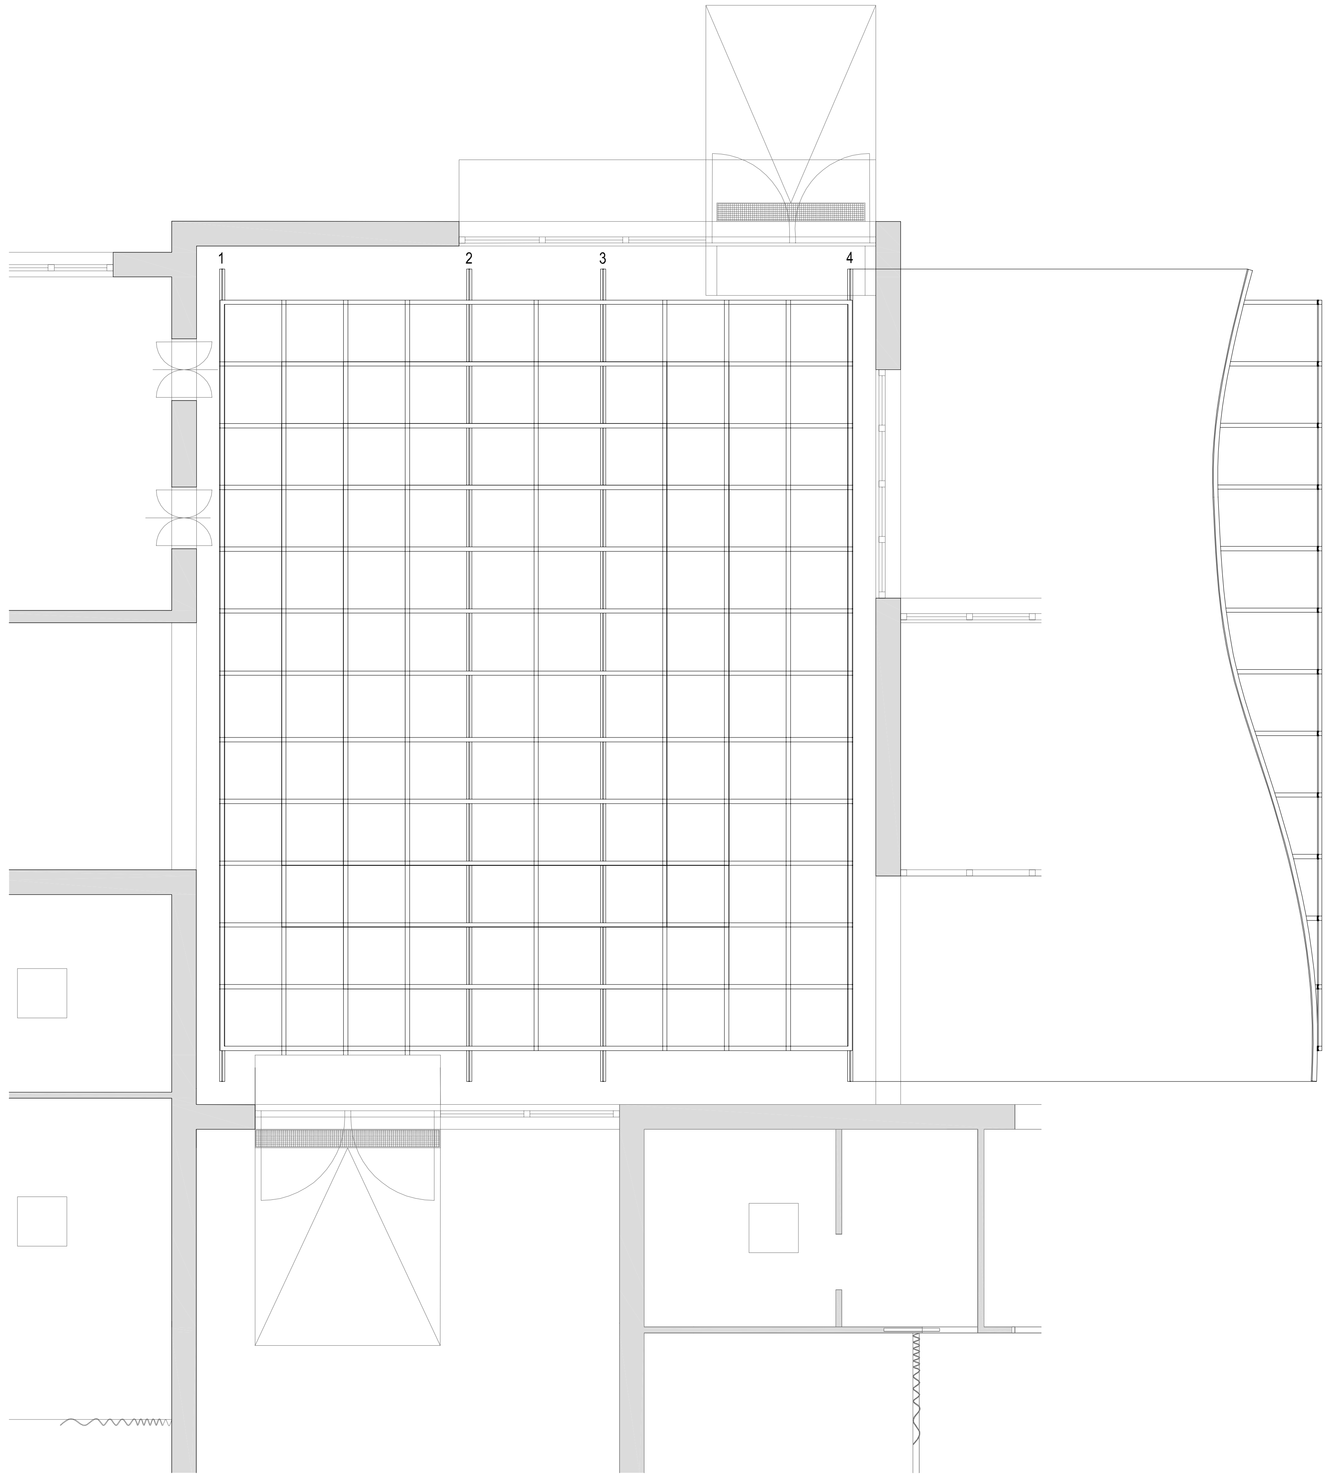

DET.4 - Scala 1:50