

PIANTA A QUOTA 0.00 Rapp. 1:100
Livello 0

LEGENDA



	MURI ESISTENTI
	MURI DA RIPRISTINARE

A - VETRI FASCIA BASSA (TIP.)


CRISTALLI CURVATI RICOTTI E STRATIFICATI 1010.4 FL SERIGRAFATI TIPO "SUNGLASS LAMINATED 1010.4"; DECORAZIONE SERIGRAFICA MOTIVO PUNTIIFORME SFUMATO (TIPO METALLIZZATA COLOR RAME) - FISSAGGIO PUNTUALE ARTICOLATO COSTITUITO DA ROTULLE COLLEGATE AI PIATTI PANTOGRAFATI IN ACCIAIO INOX

B - PARTE BASSA SCHERMO DI SEPARAZIONE SALA

SCHERMO COSTITUITO DA PANNELLATURE IN VETRO SCORREVOLI CON SISTEMA OLEODINAMICO

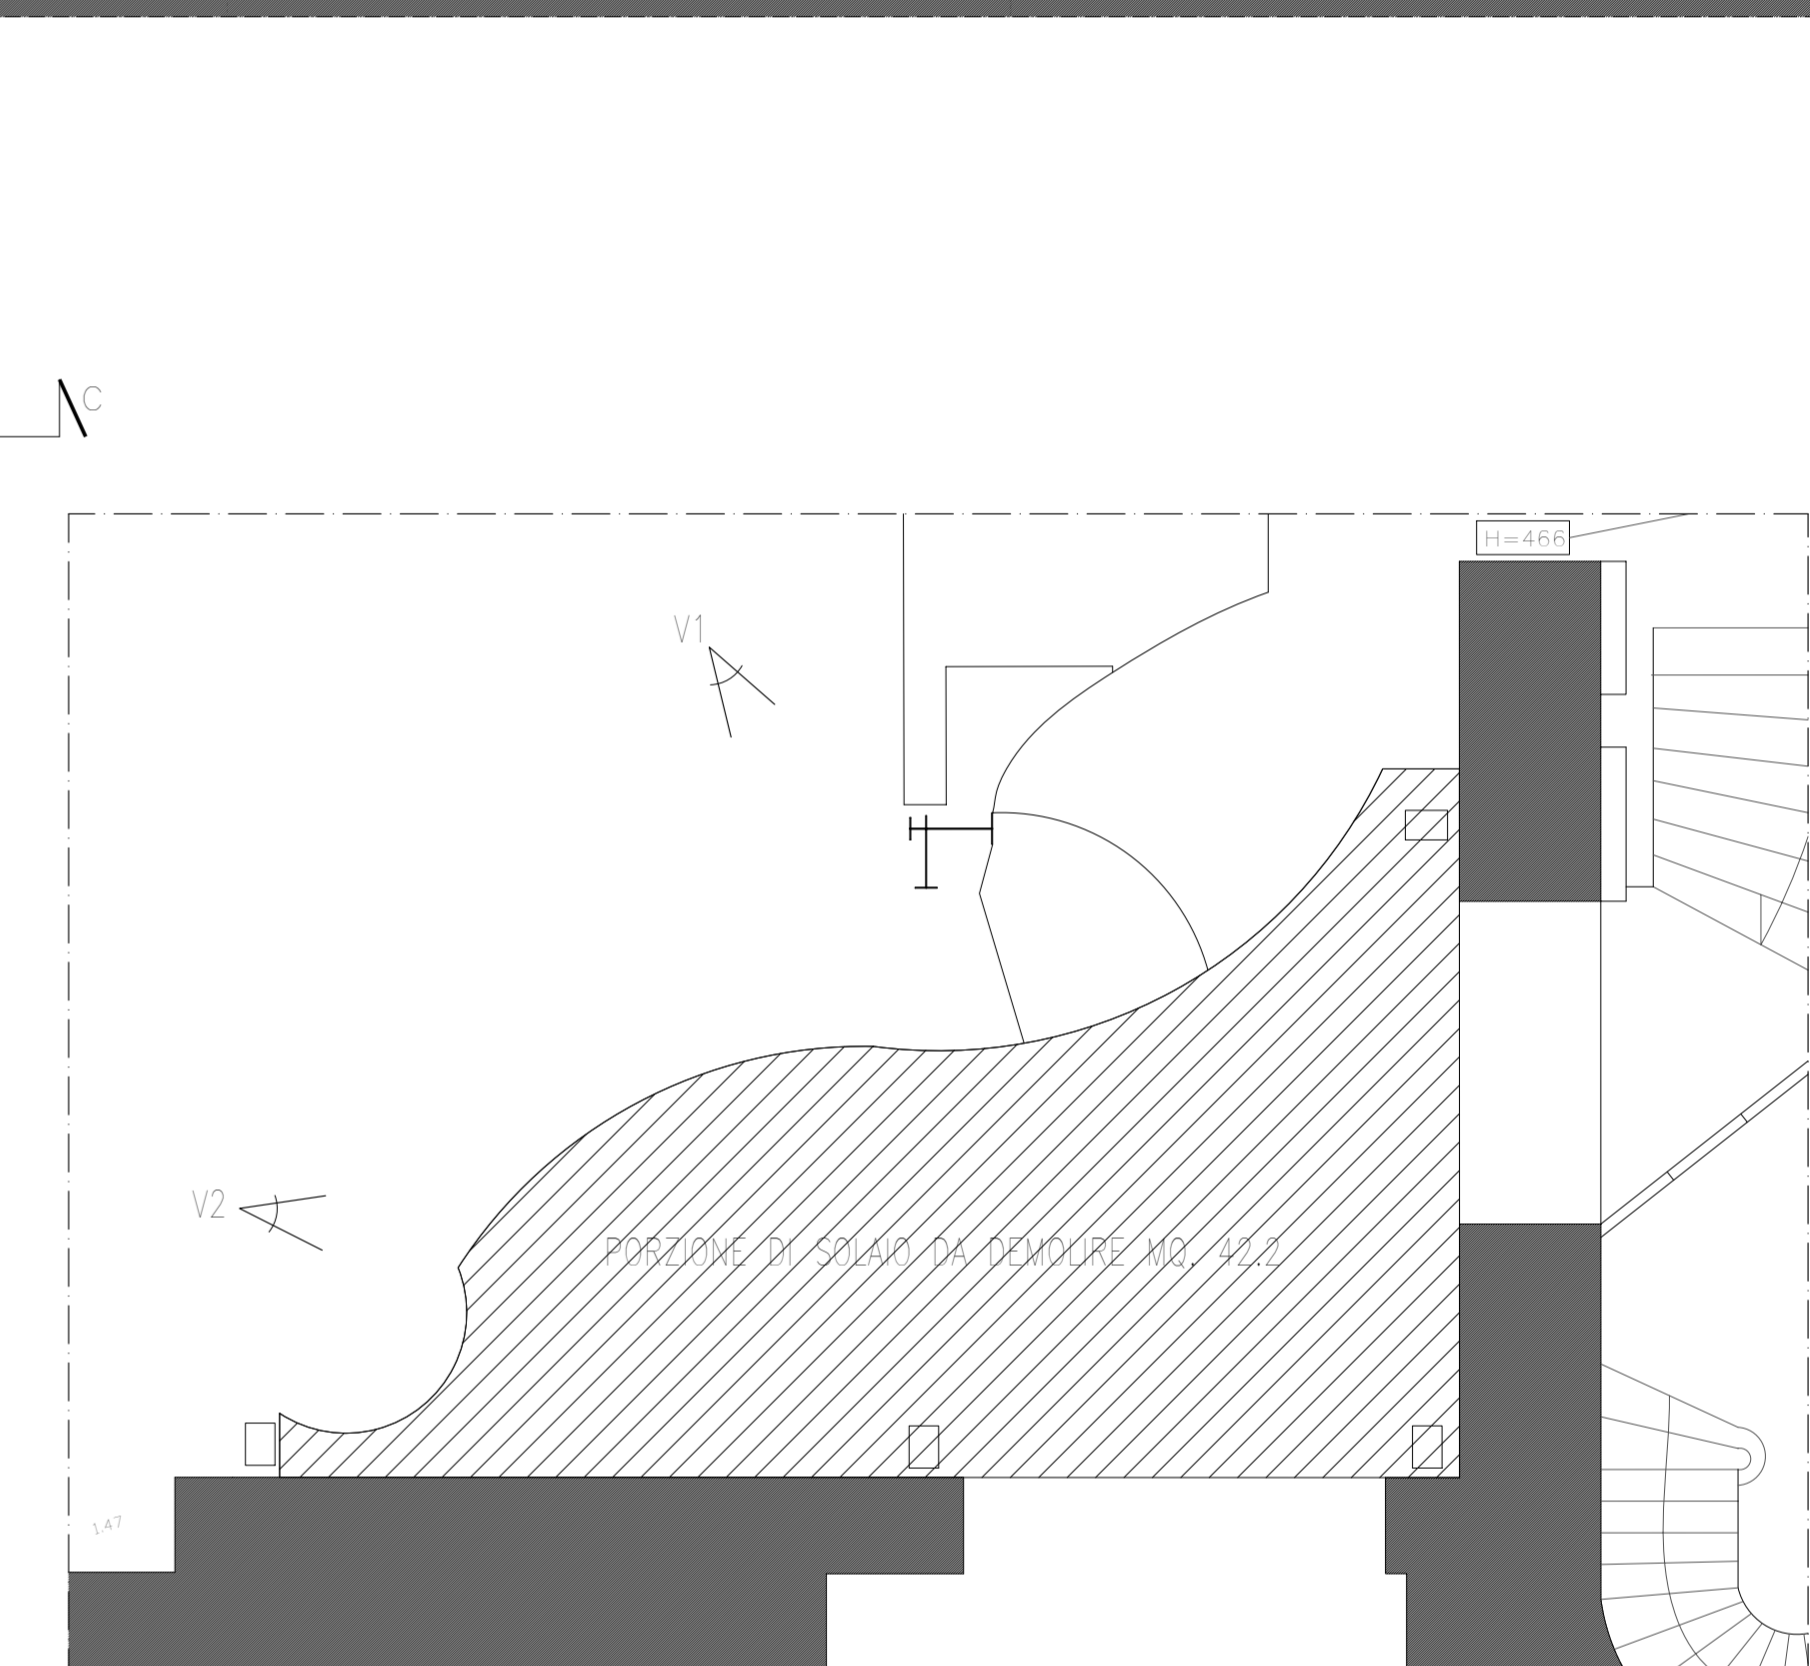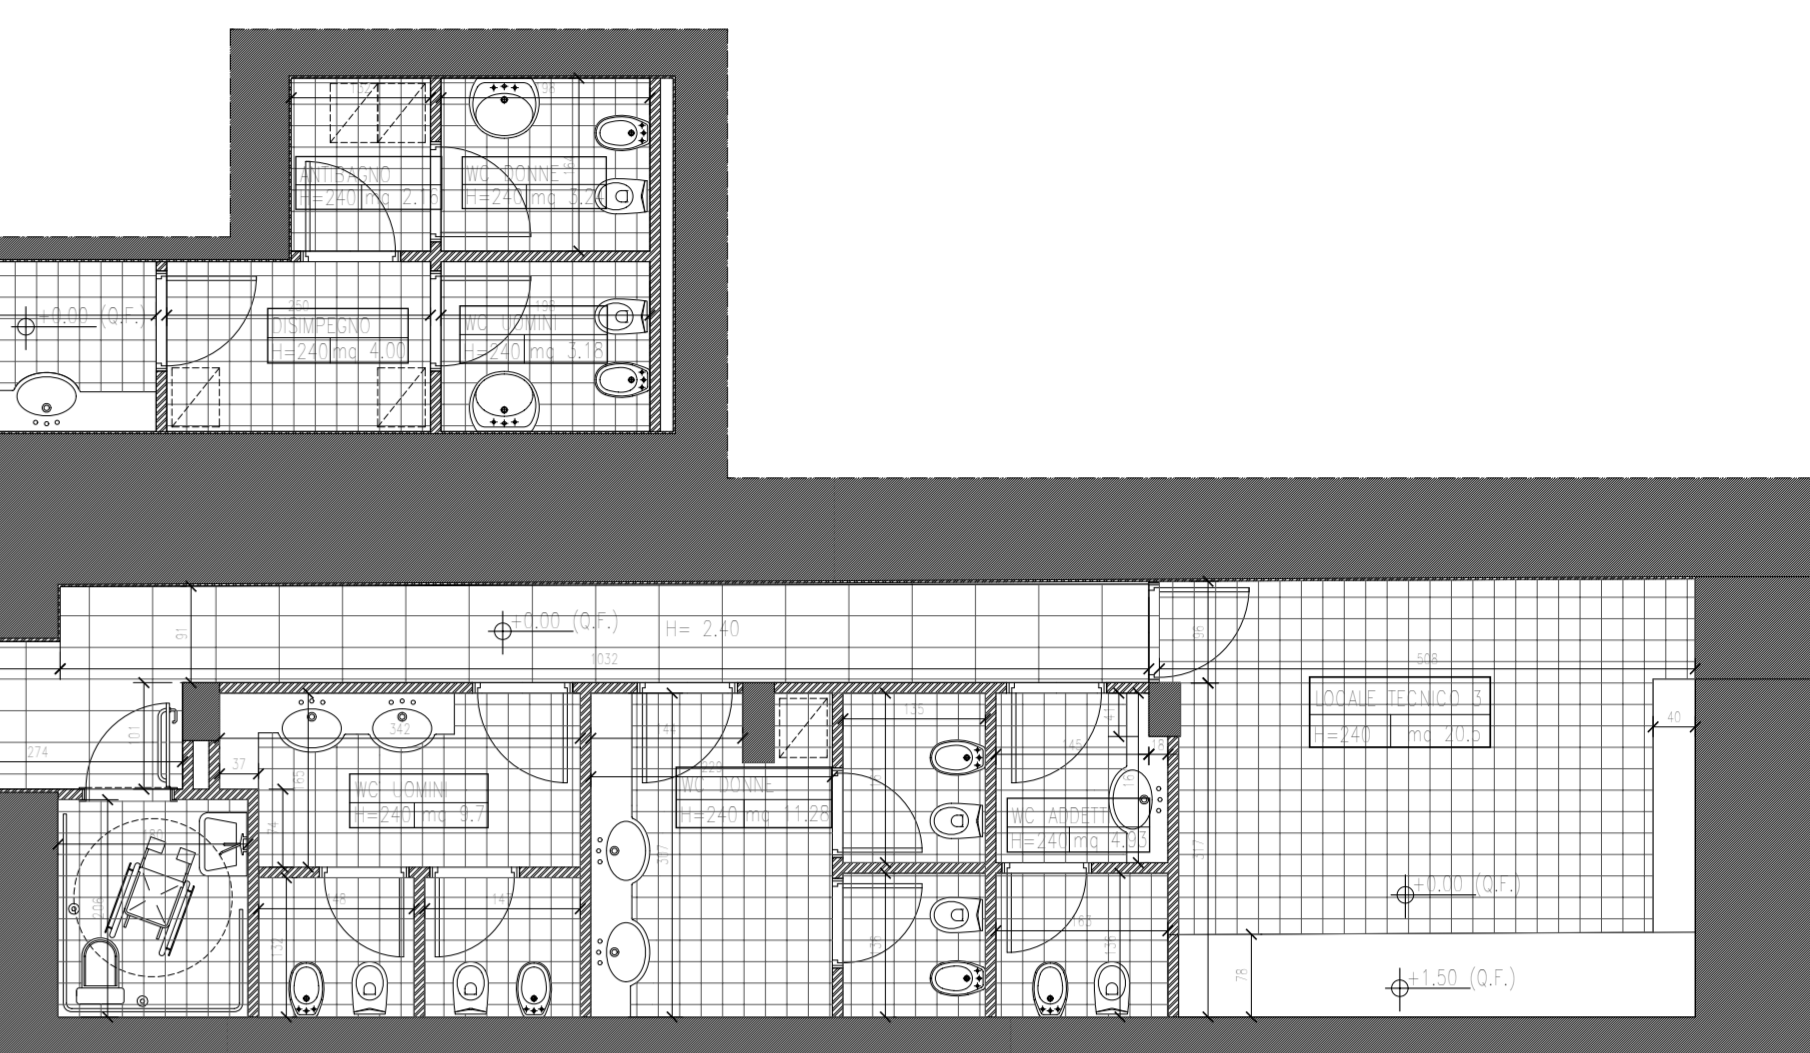

VISTA V1

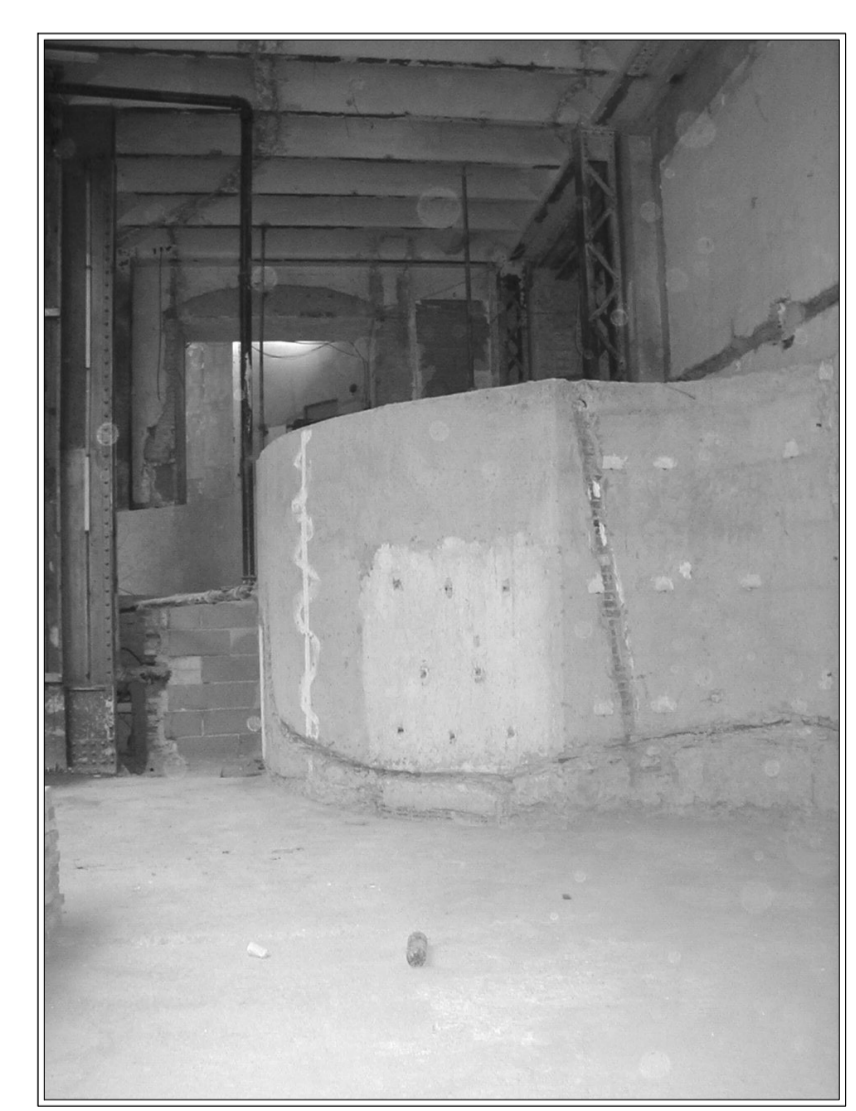

VISTA V2

STRALCIO DEL RILIEVO DEMOLIZIONI Rapp. 1:100