



Facade Ouest  
Ech:1/200



Facade Est  
Ech:1/200

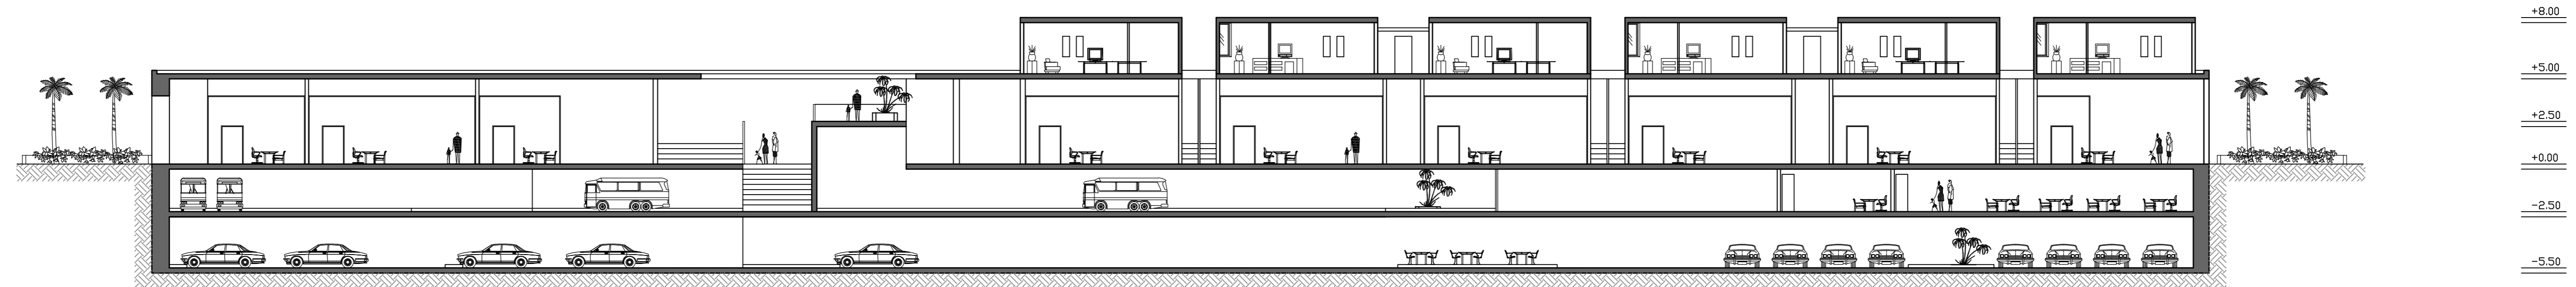

Coupe AA  
Ech:1/200

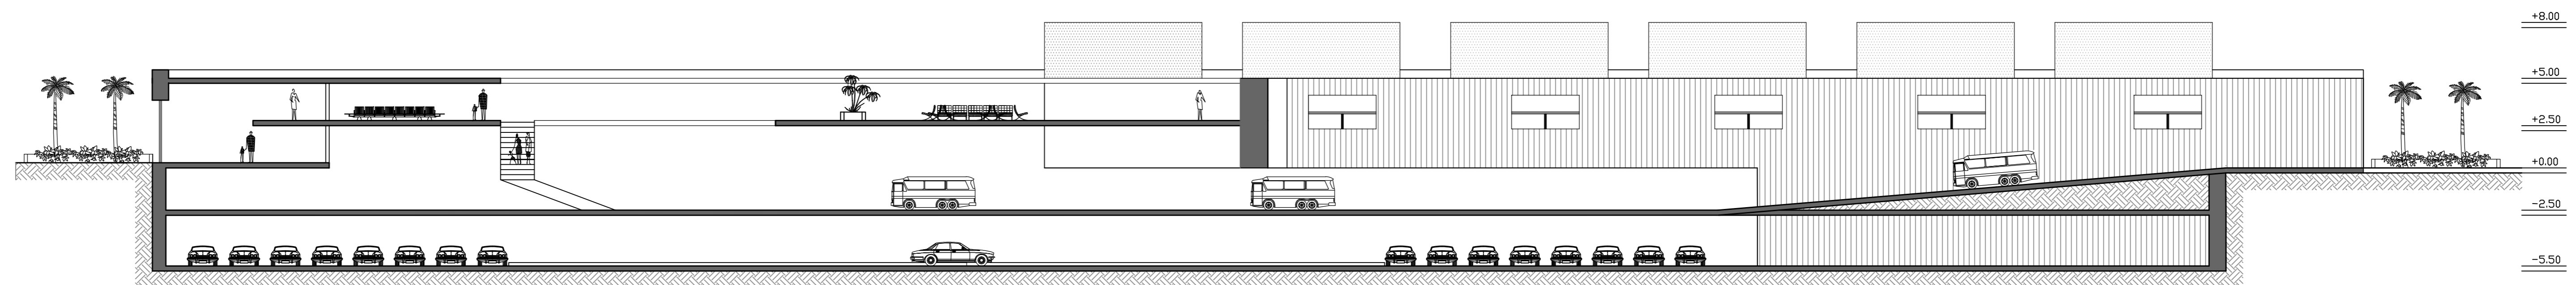

Coupe BB  
Ech:1/200