




PLANTA 1ER PISO

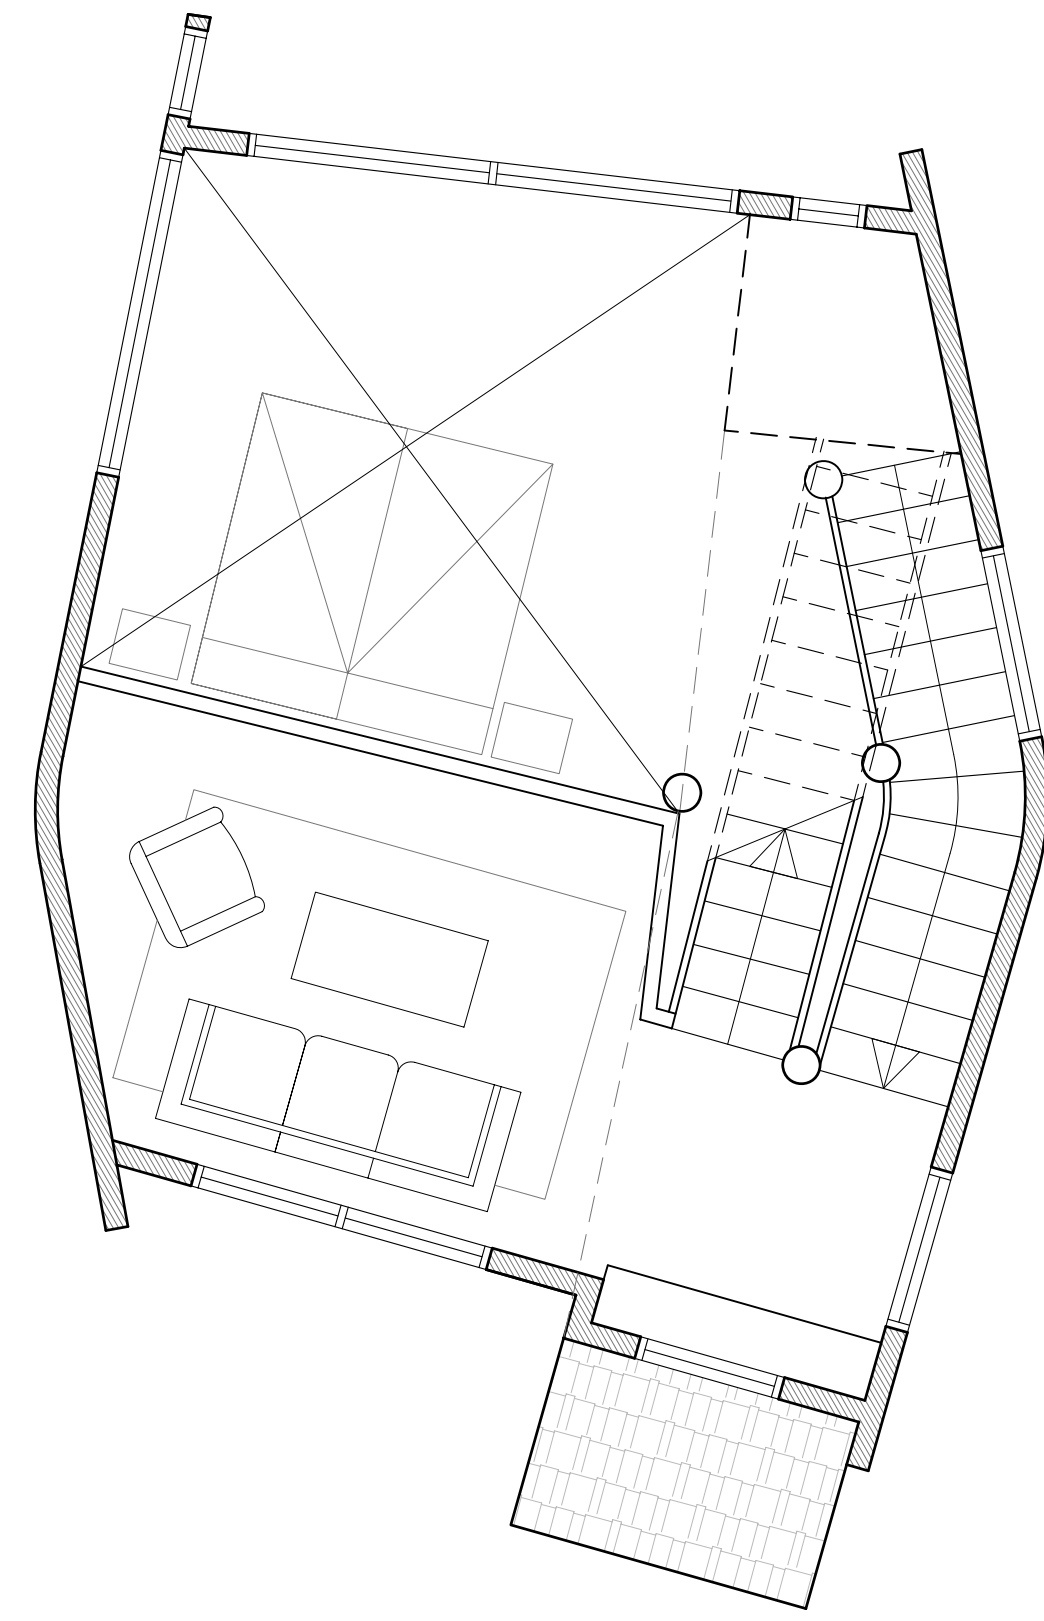


PLANTA 2DO PISO

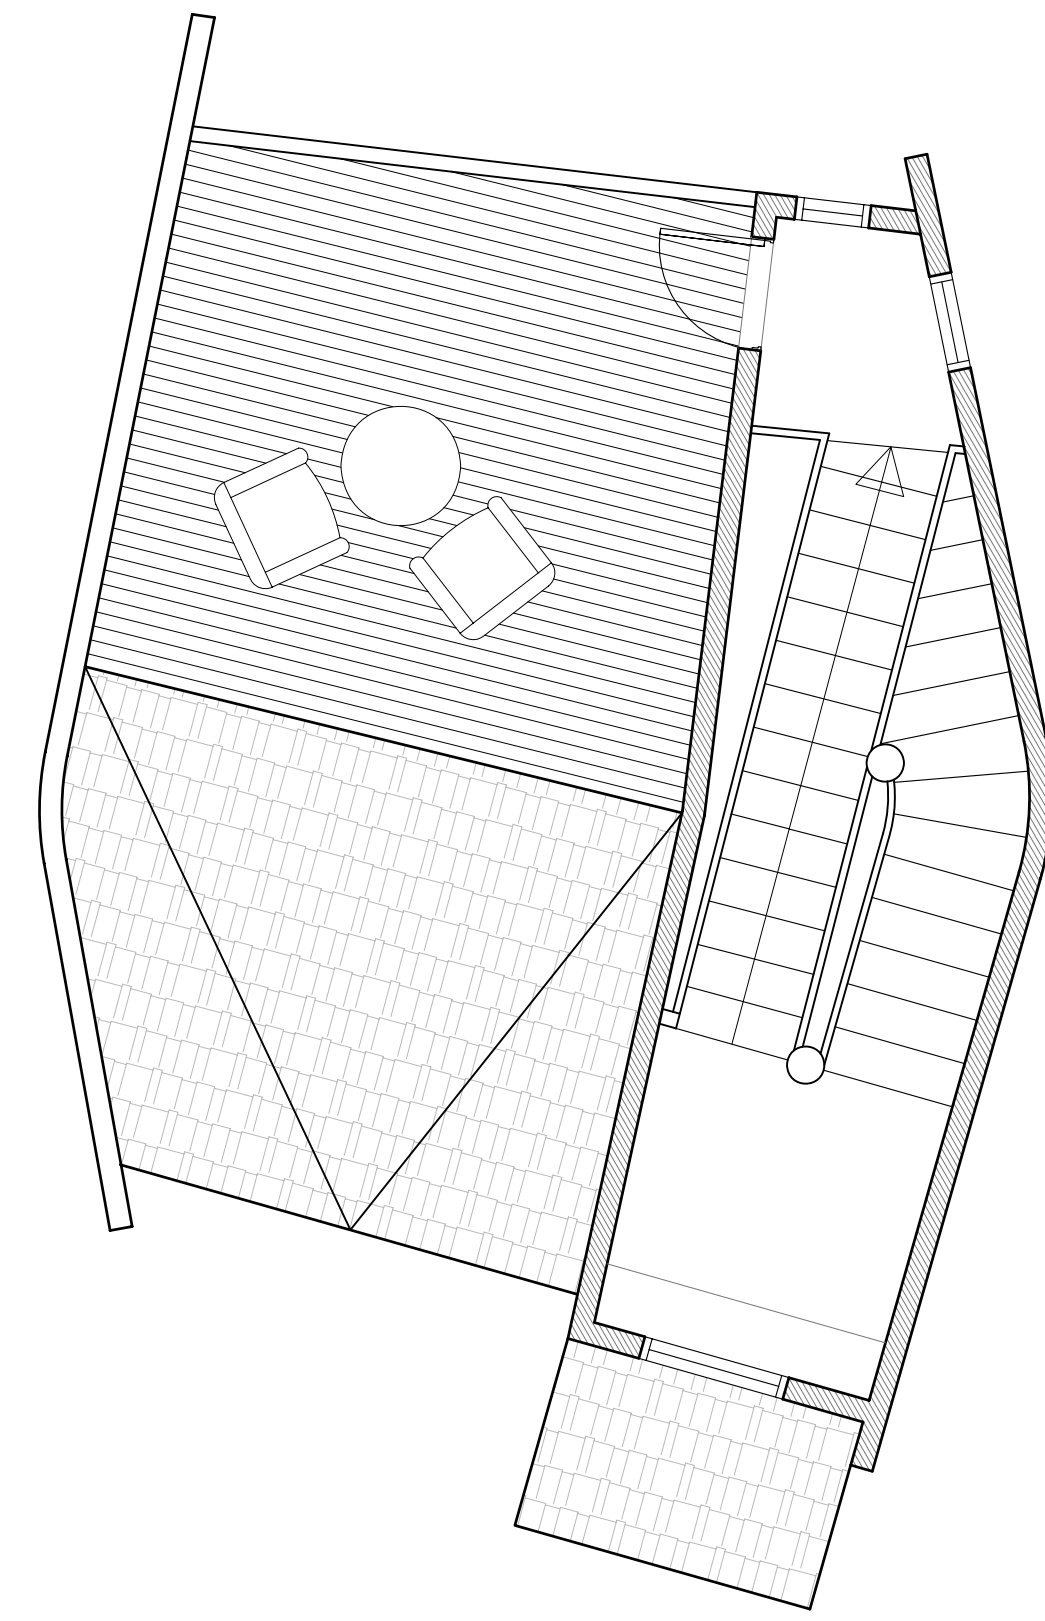


PLANTA CUBIERTA

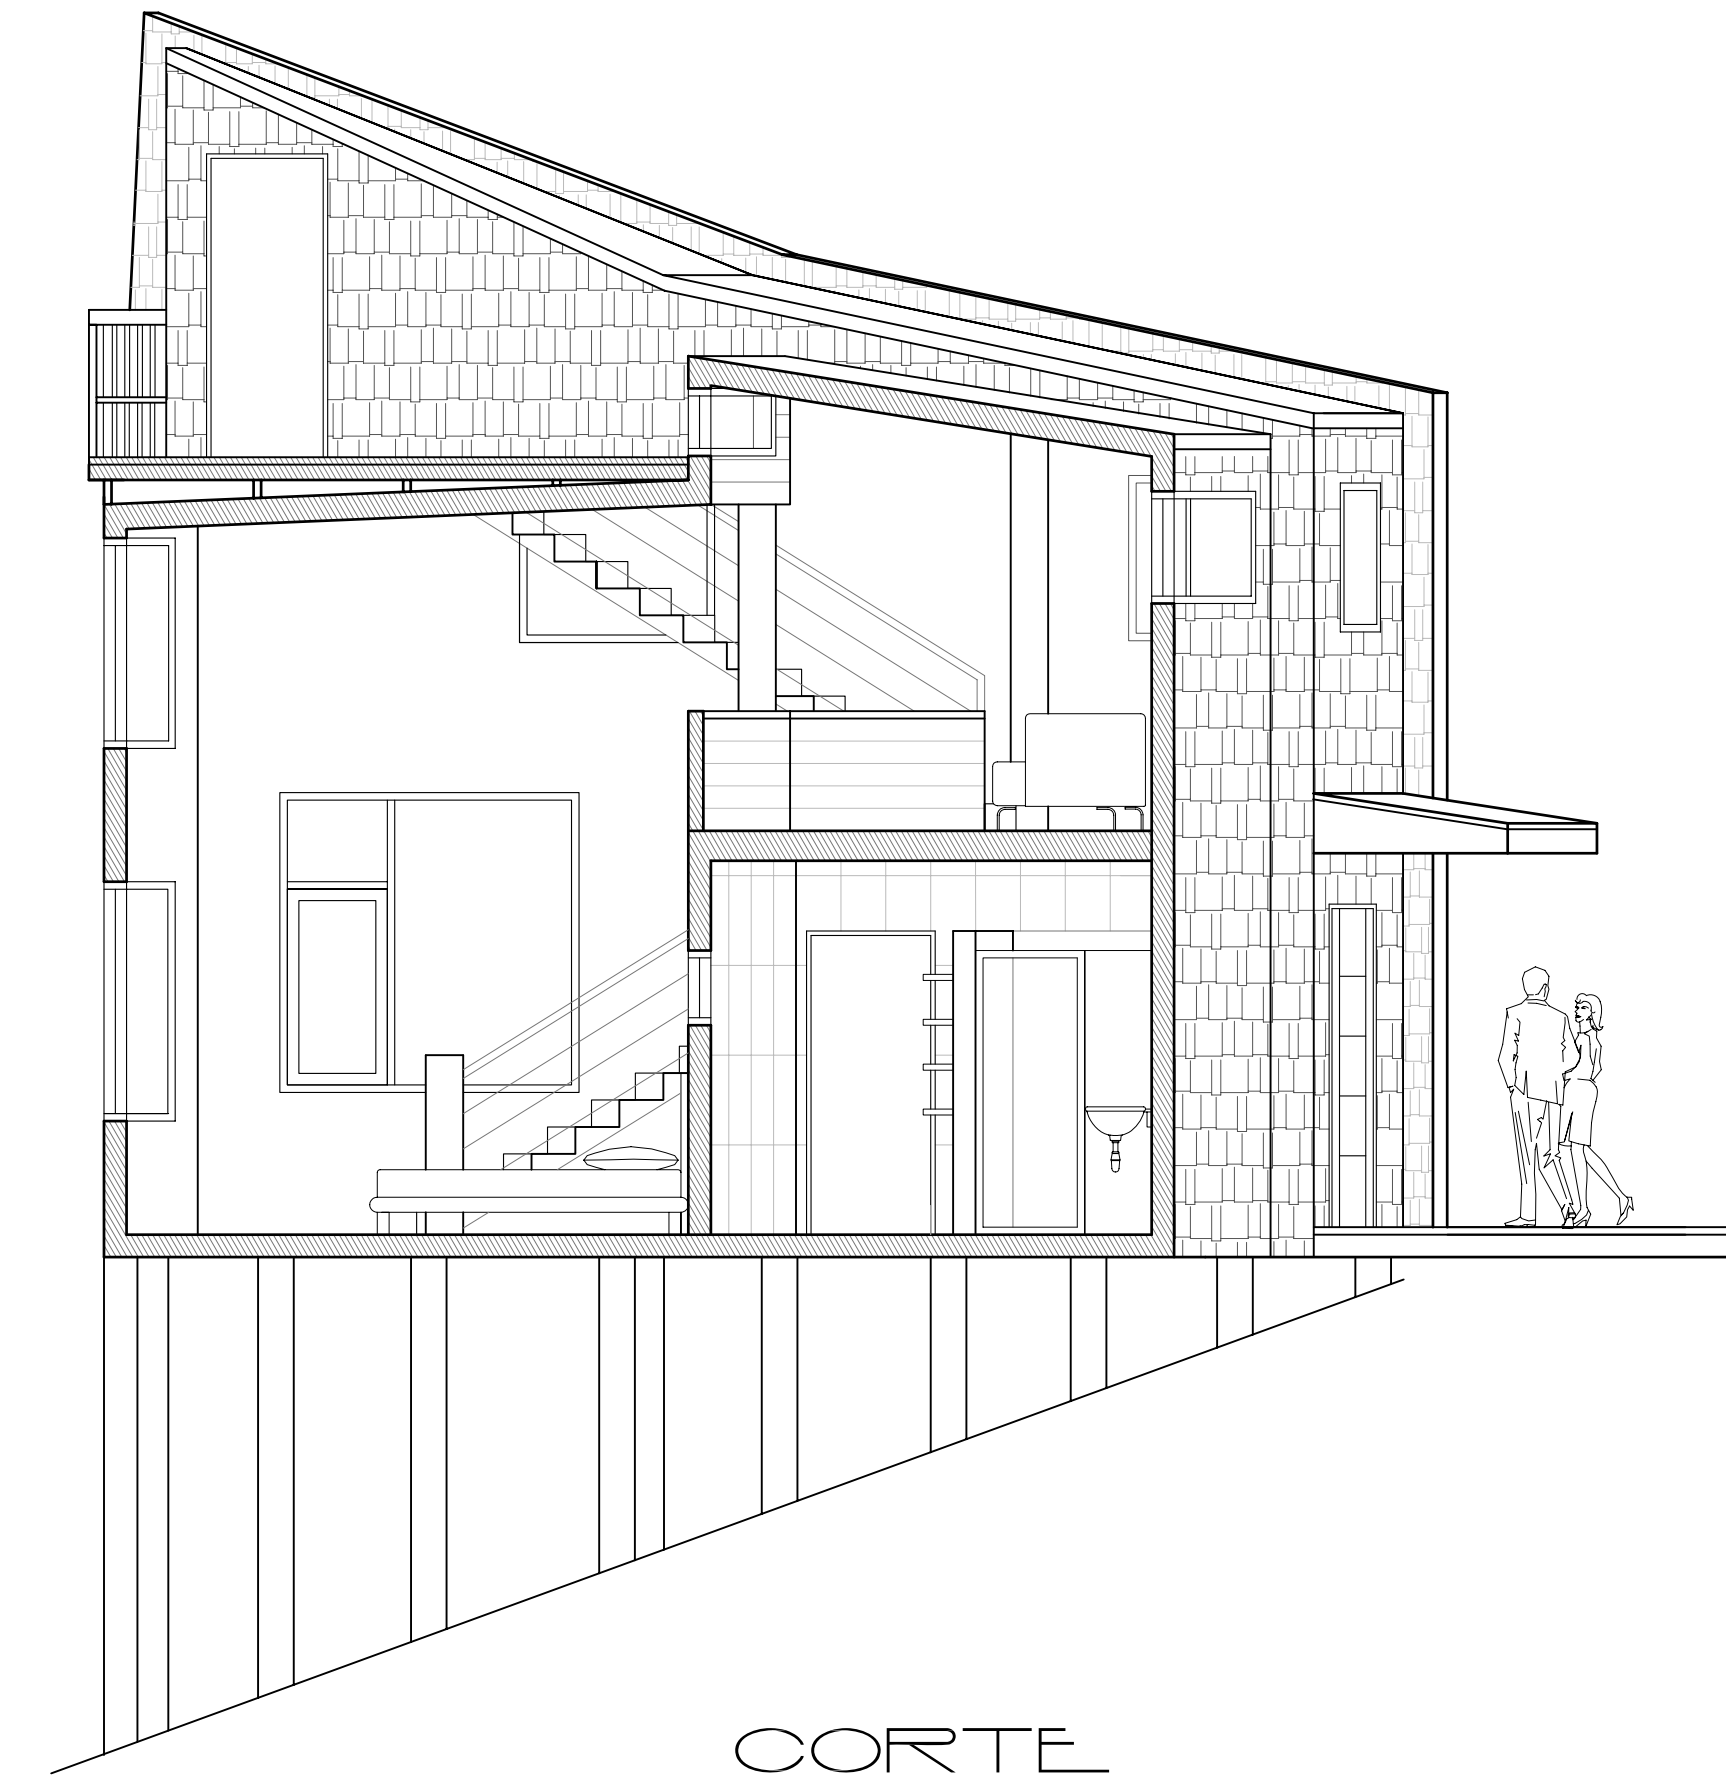


CORTE

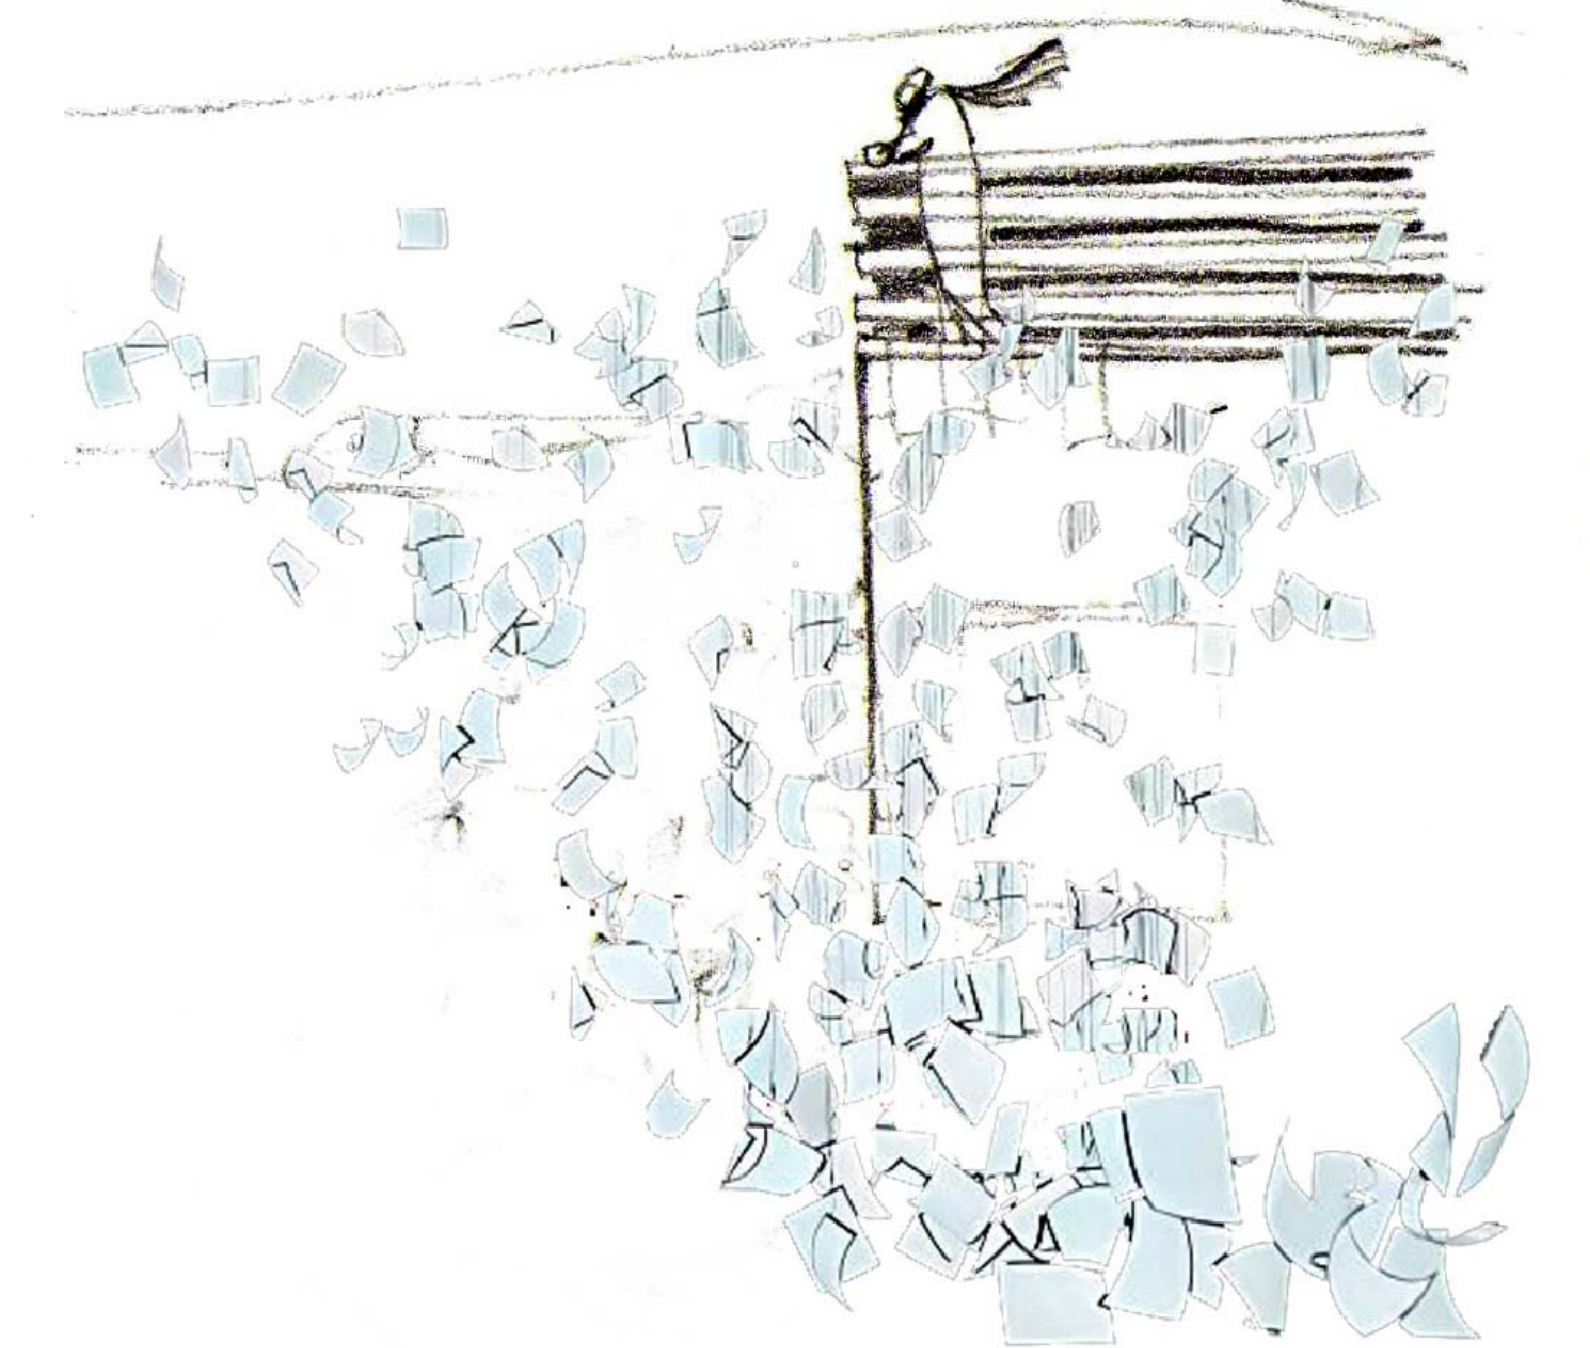


0 1 2 3 4 5
ESCALA
VIENTO

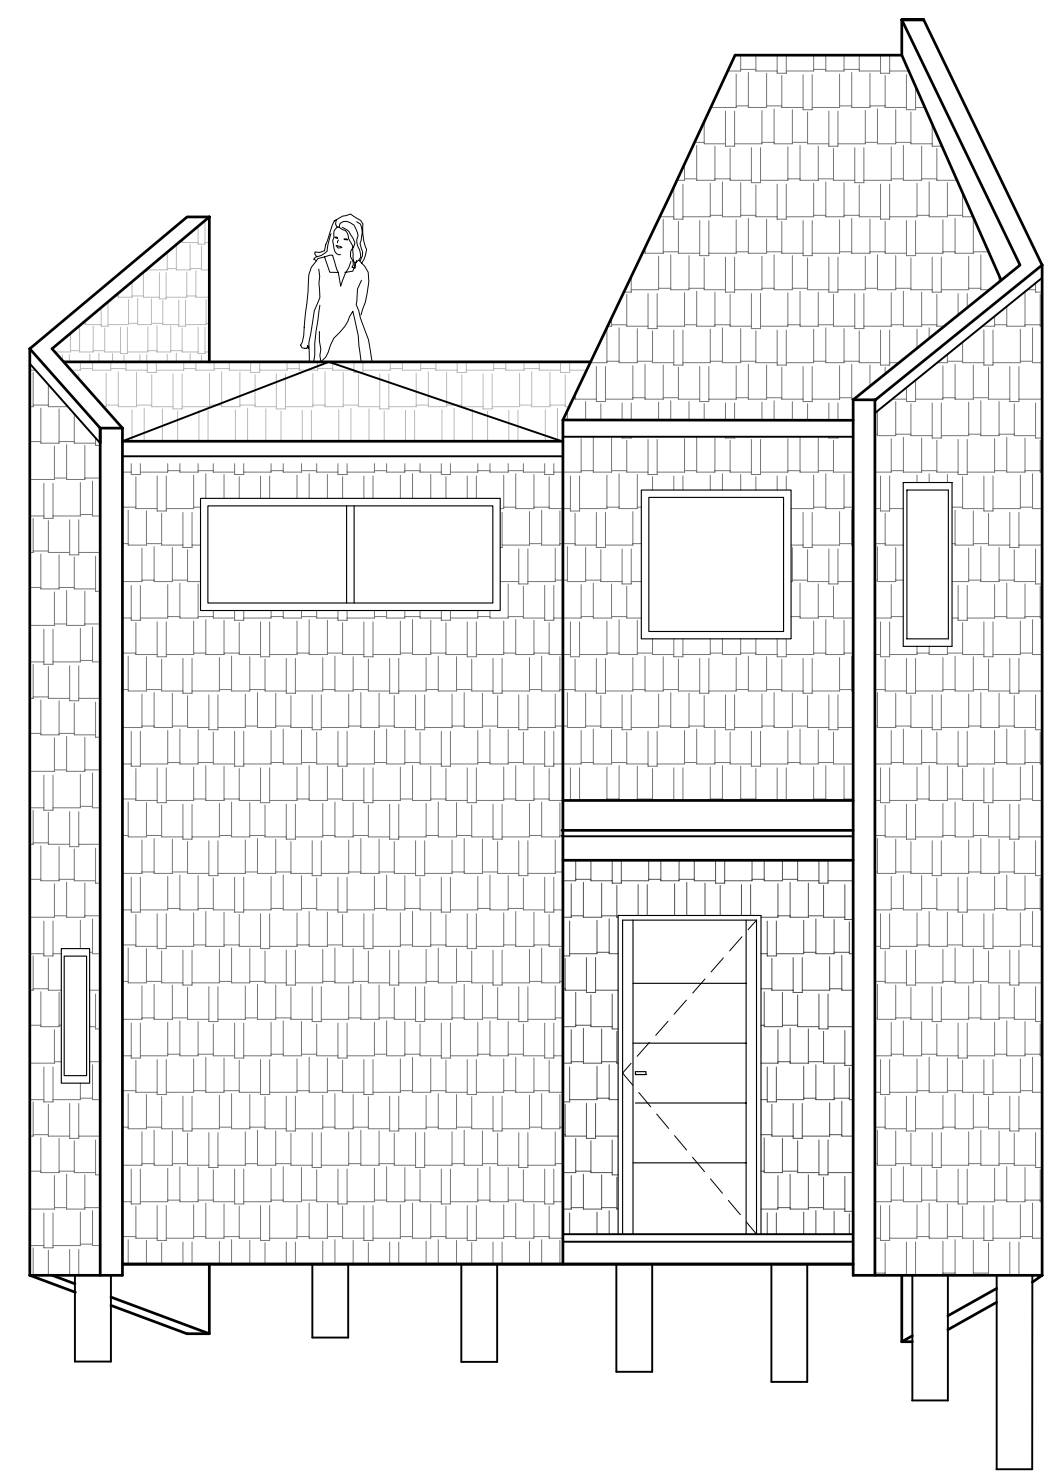


ELEVACION ORIENTE

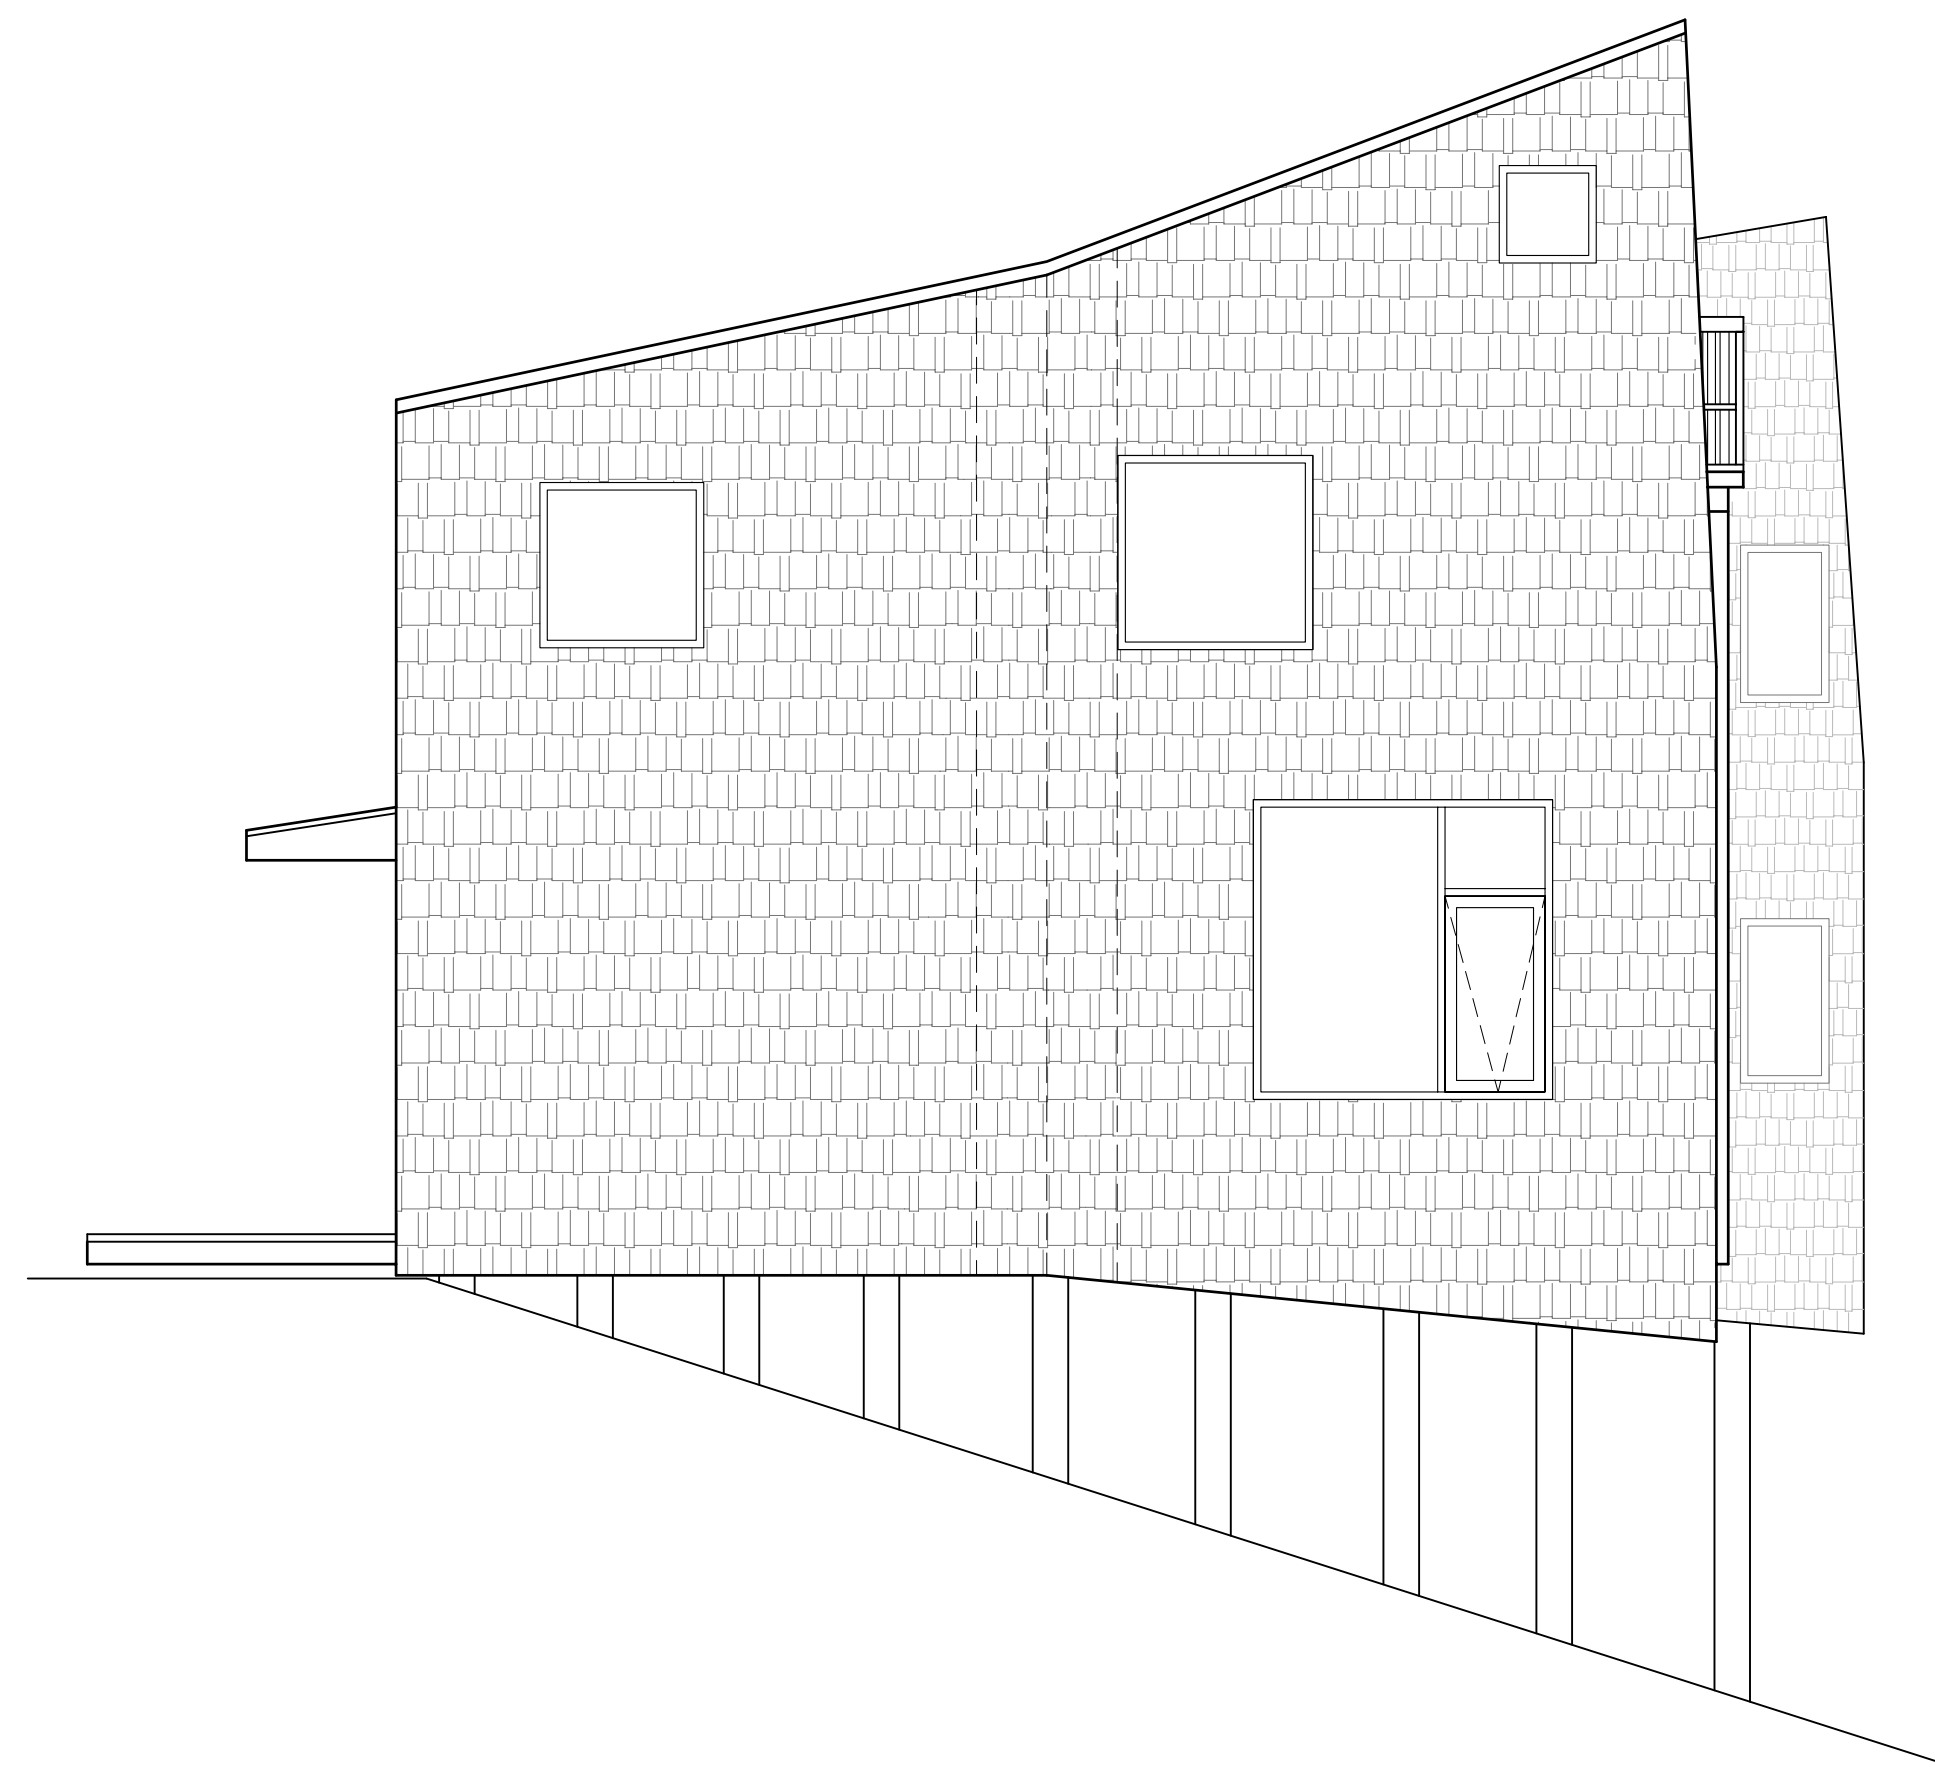


ELEVACION NORTE

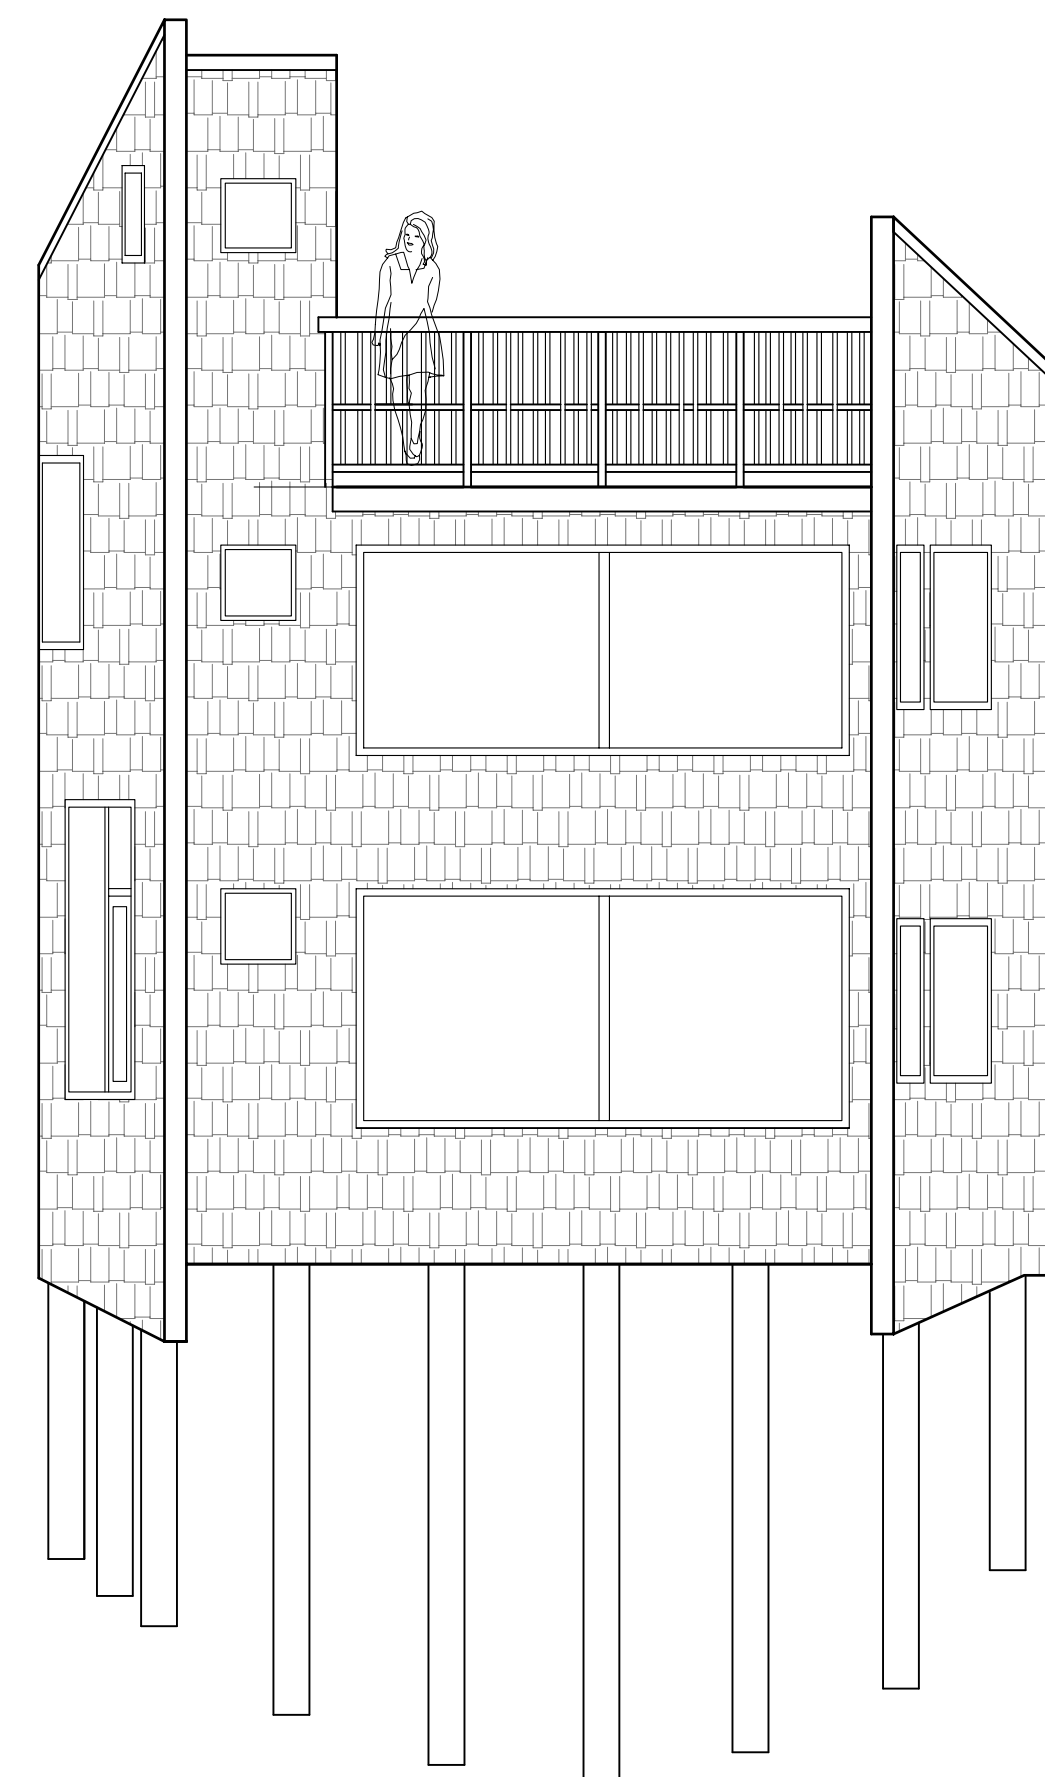

ELEVACION PONIENTE

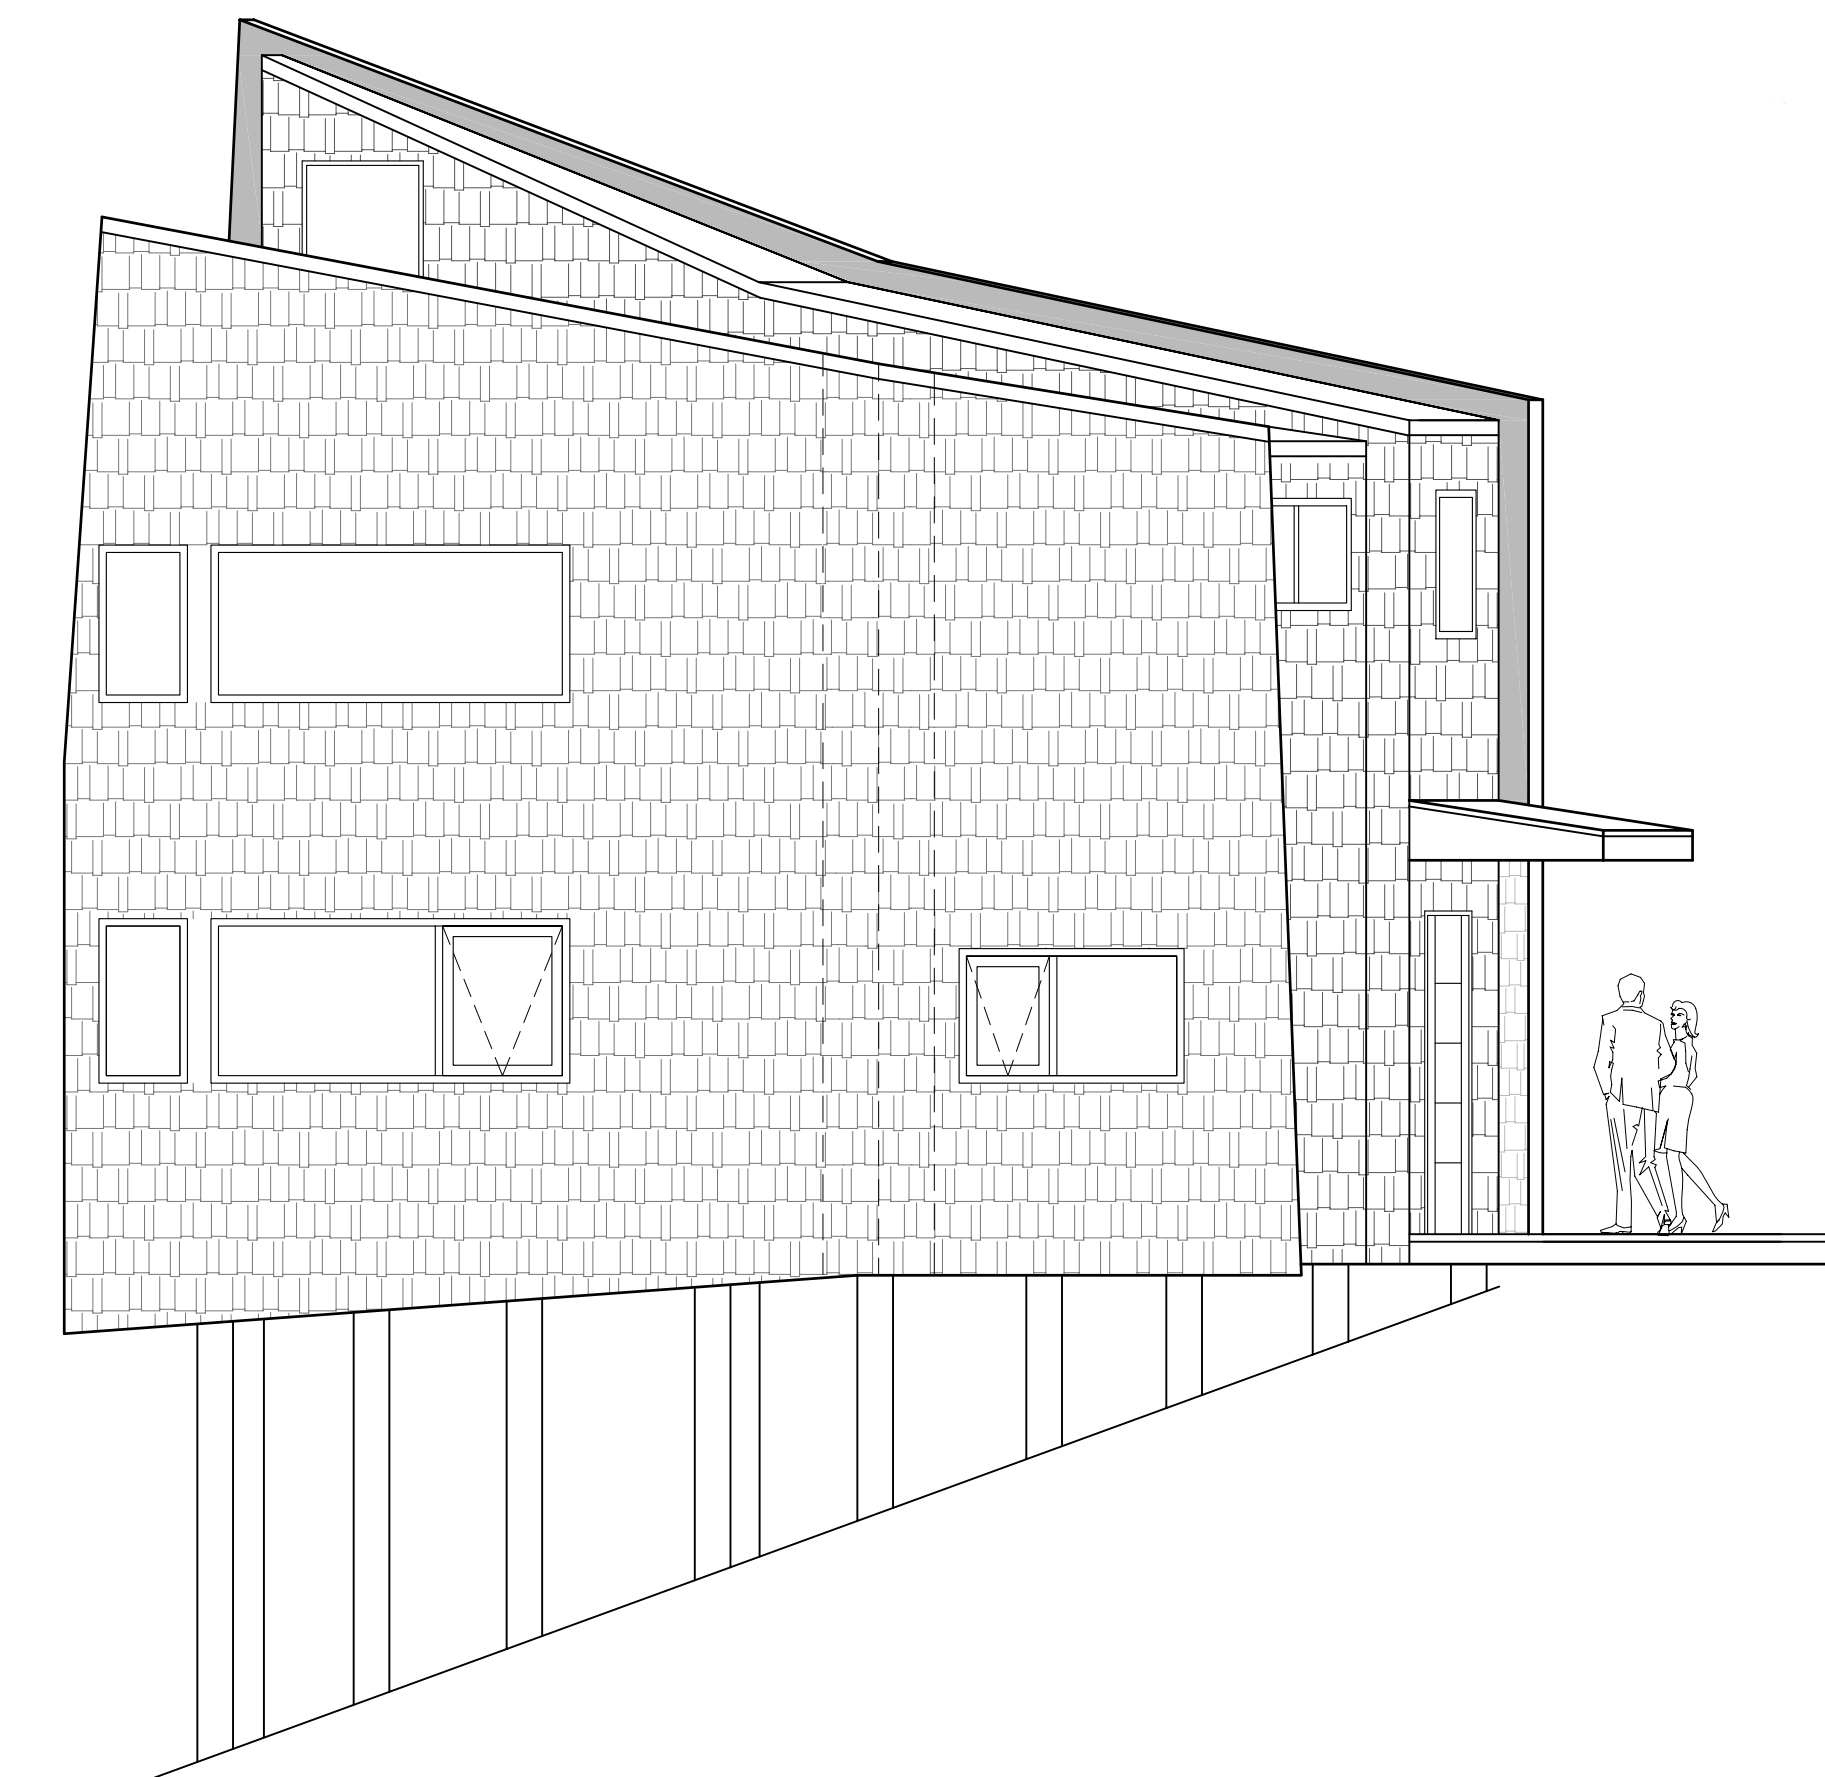

ELEVACION SUR

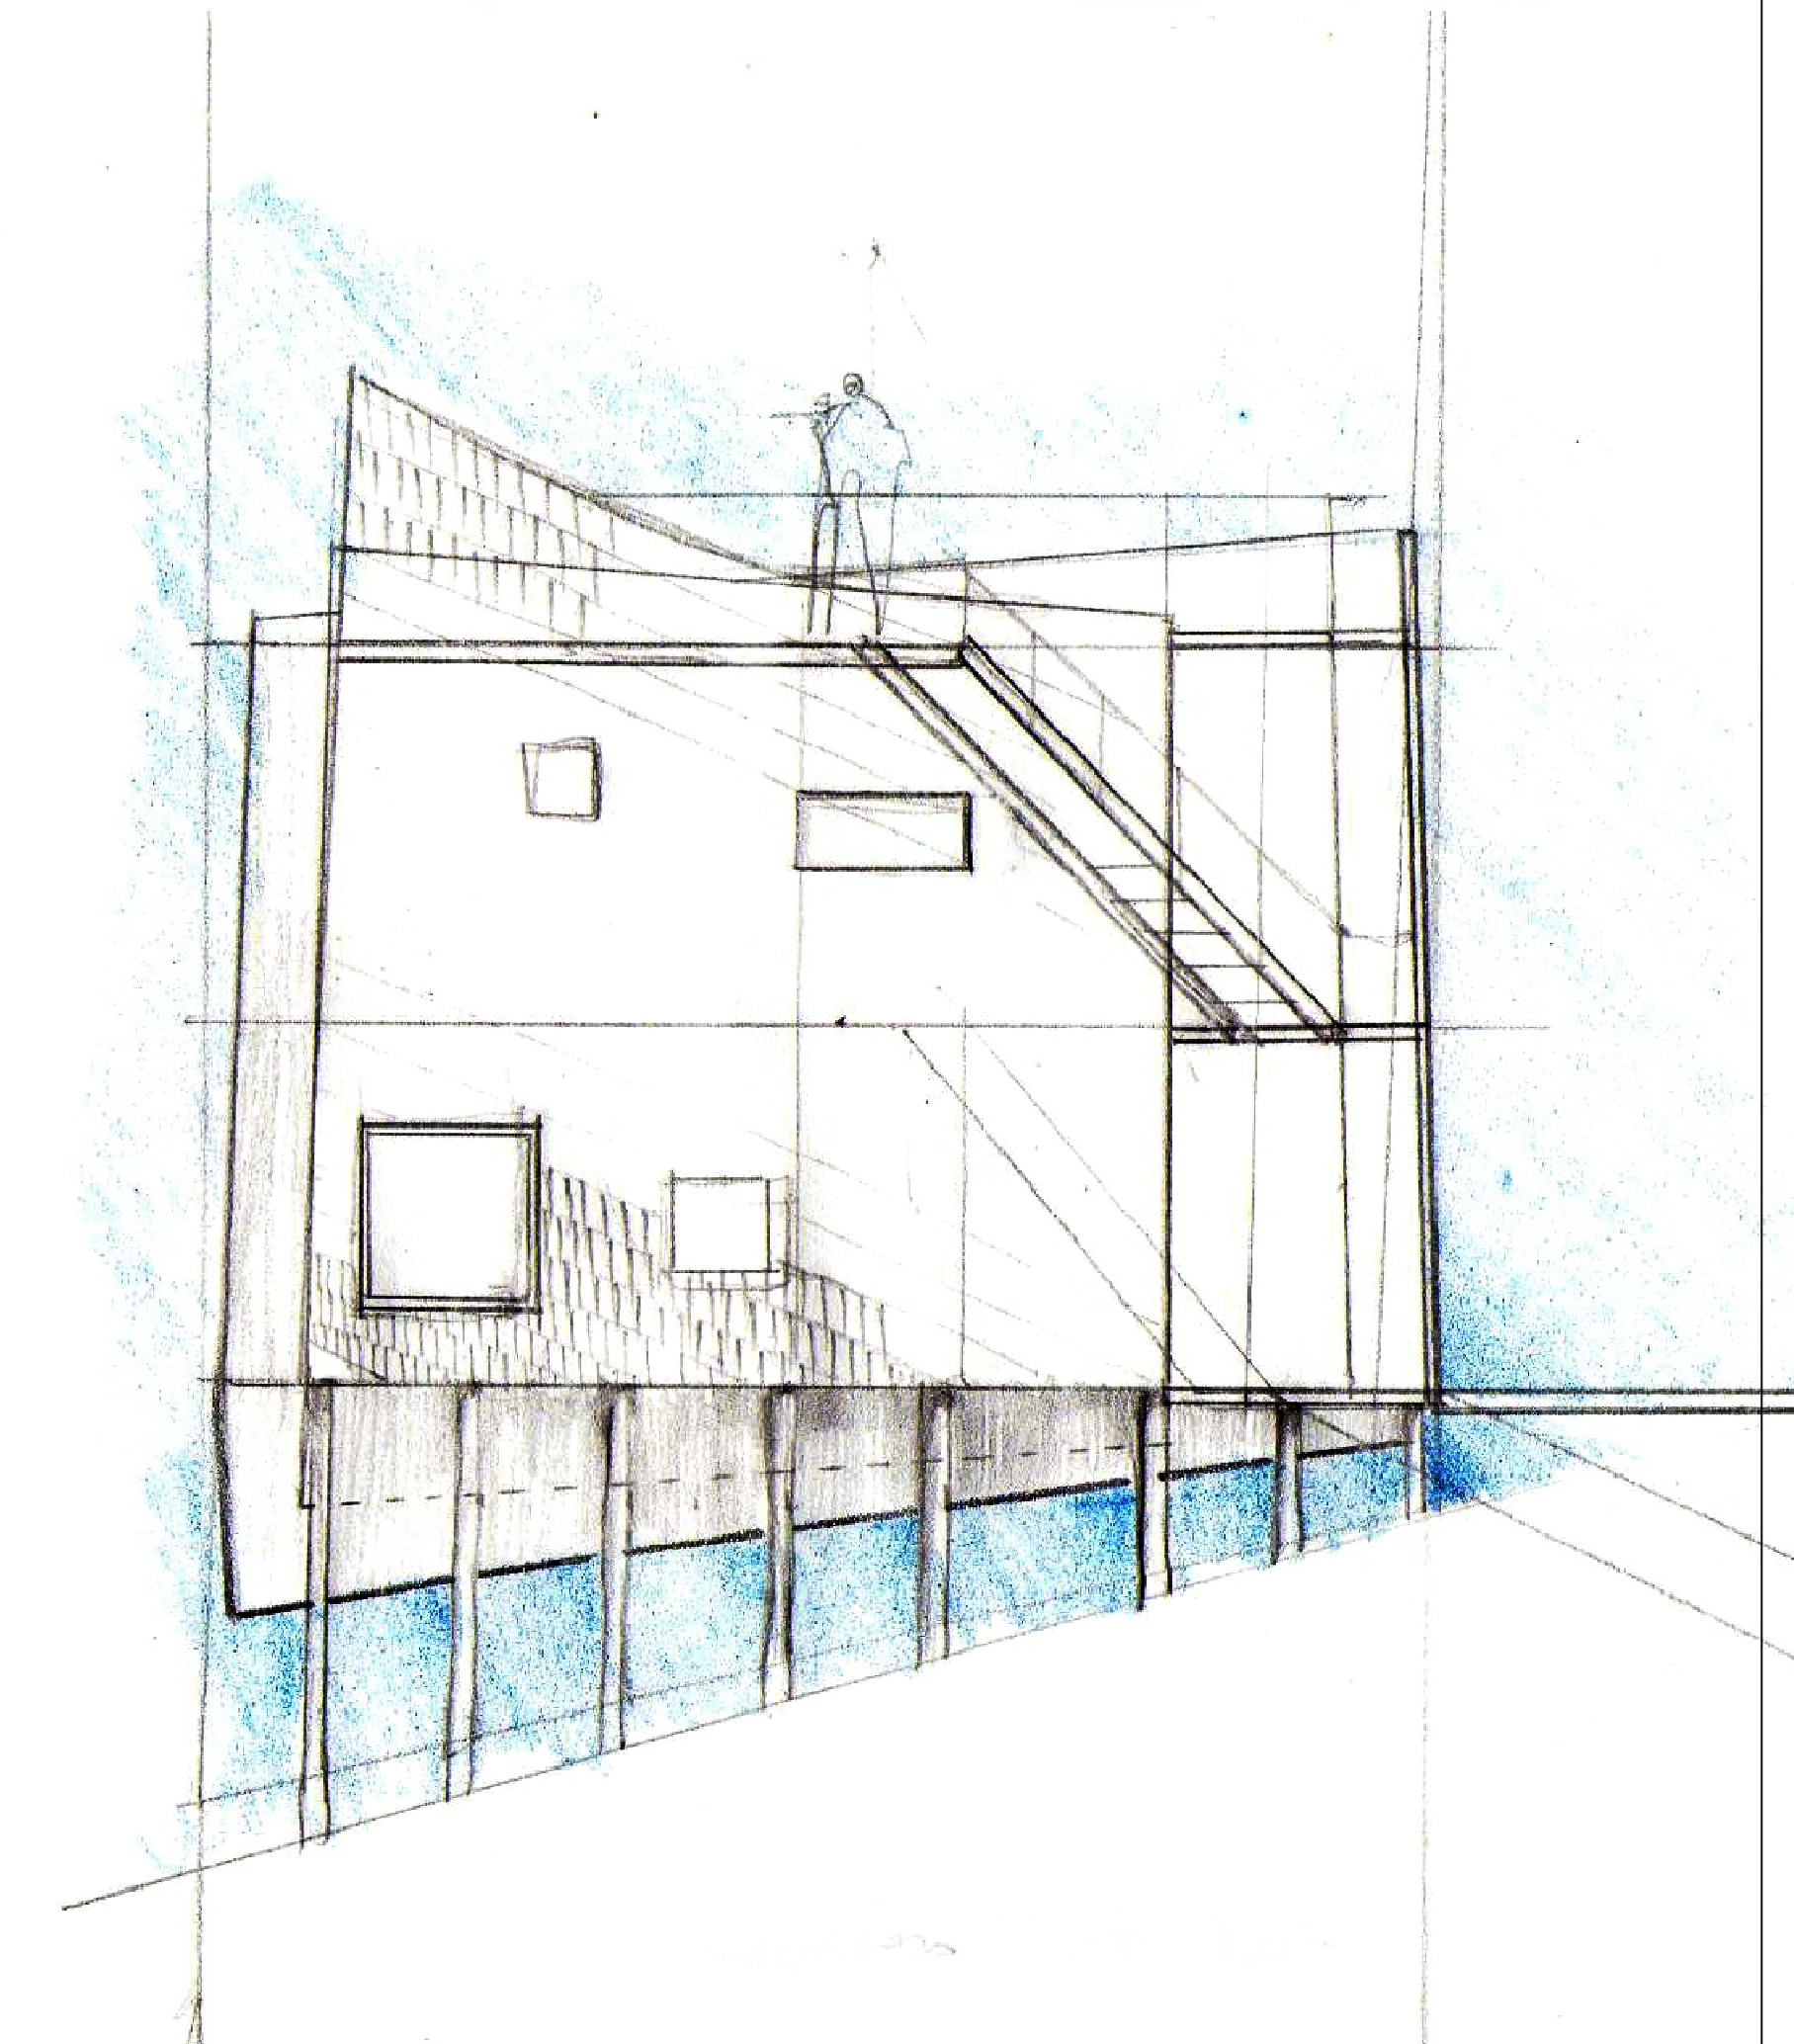

CROQUIS DEL VIENTO